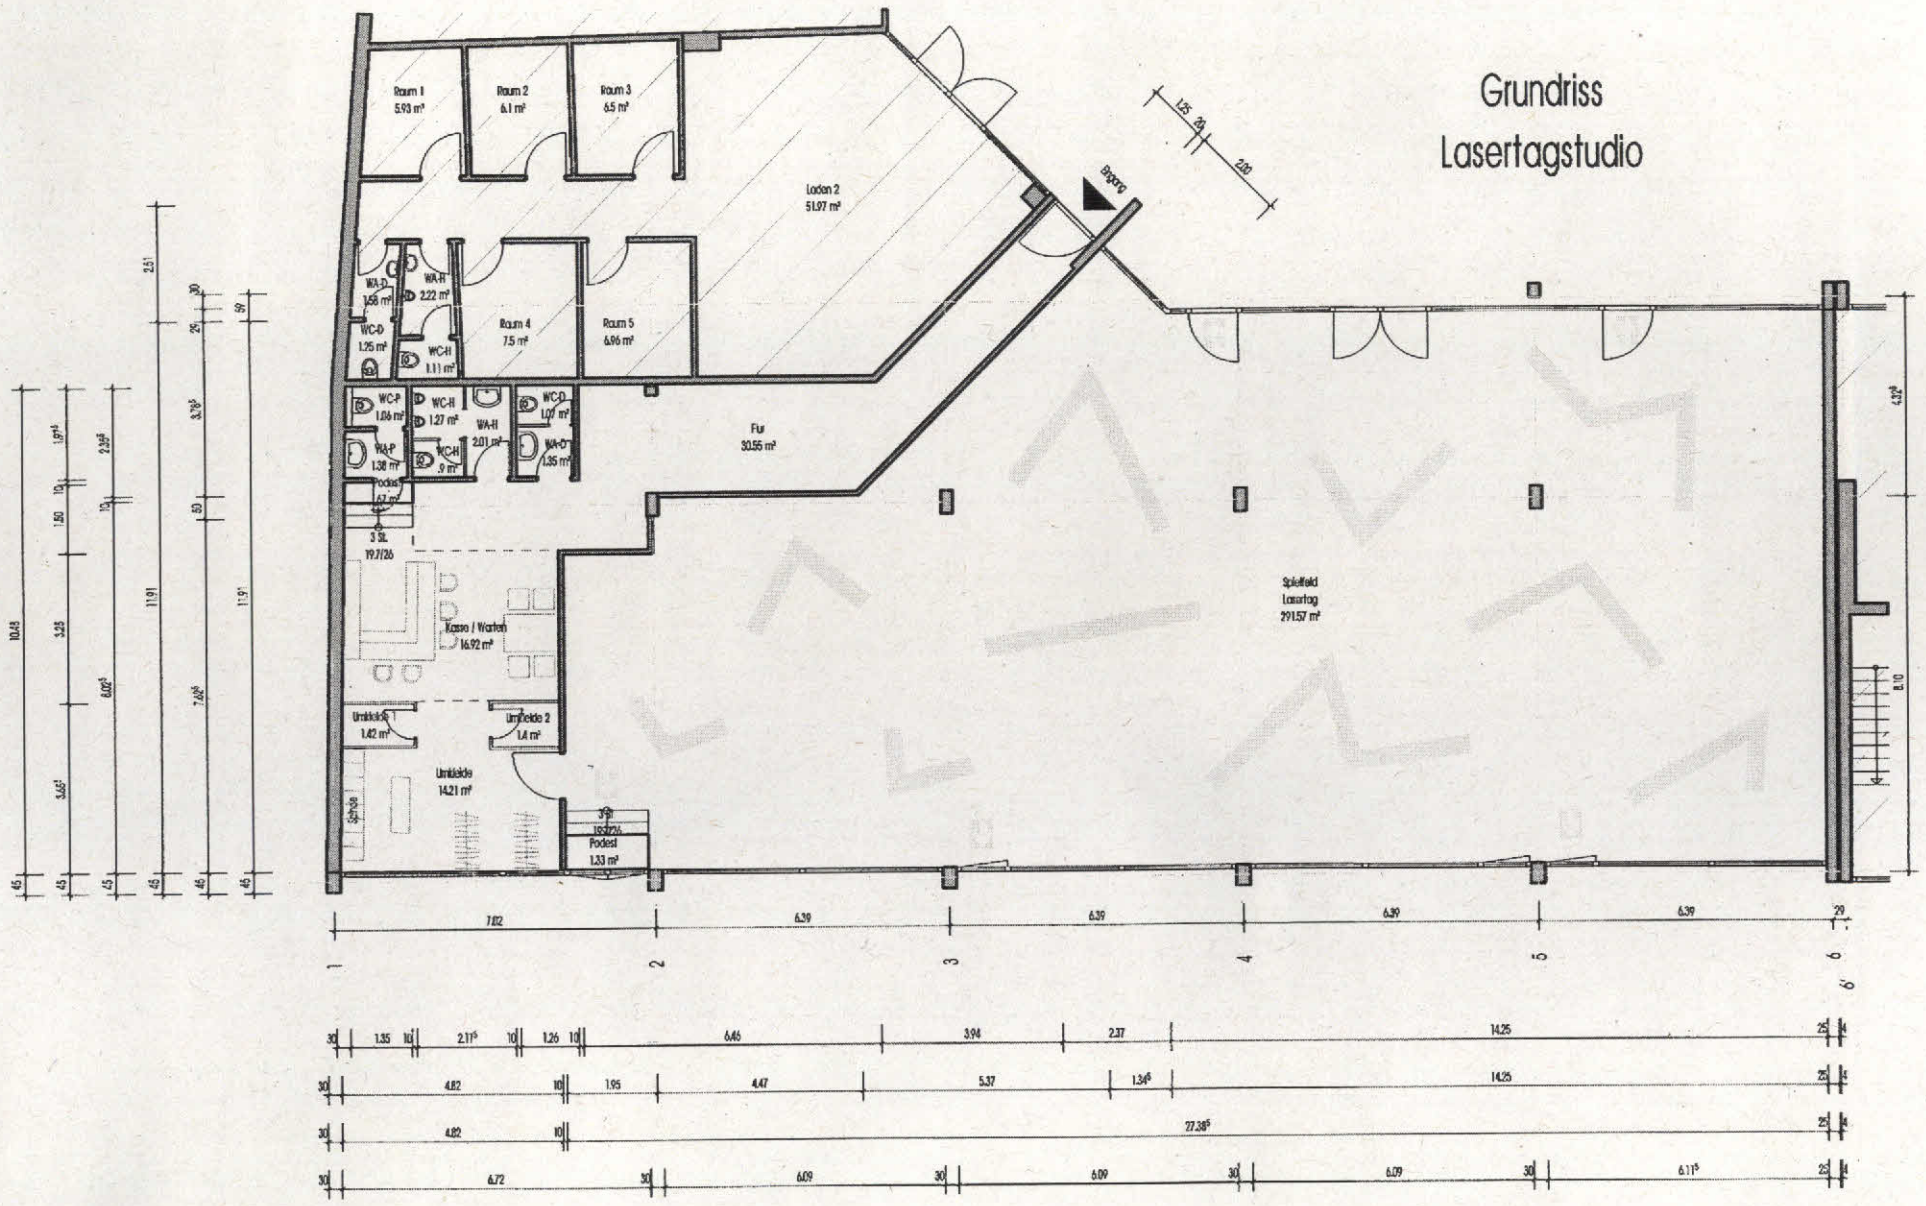Grundriss
Lasertagstudio