


Ansicht West

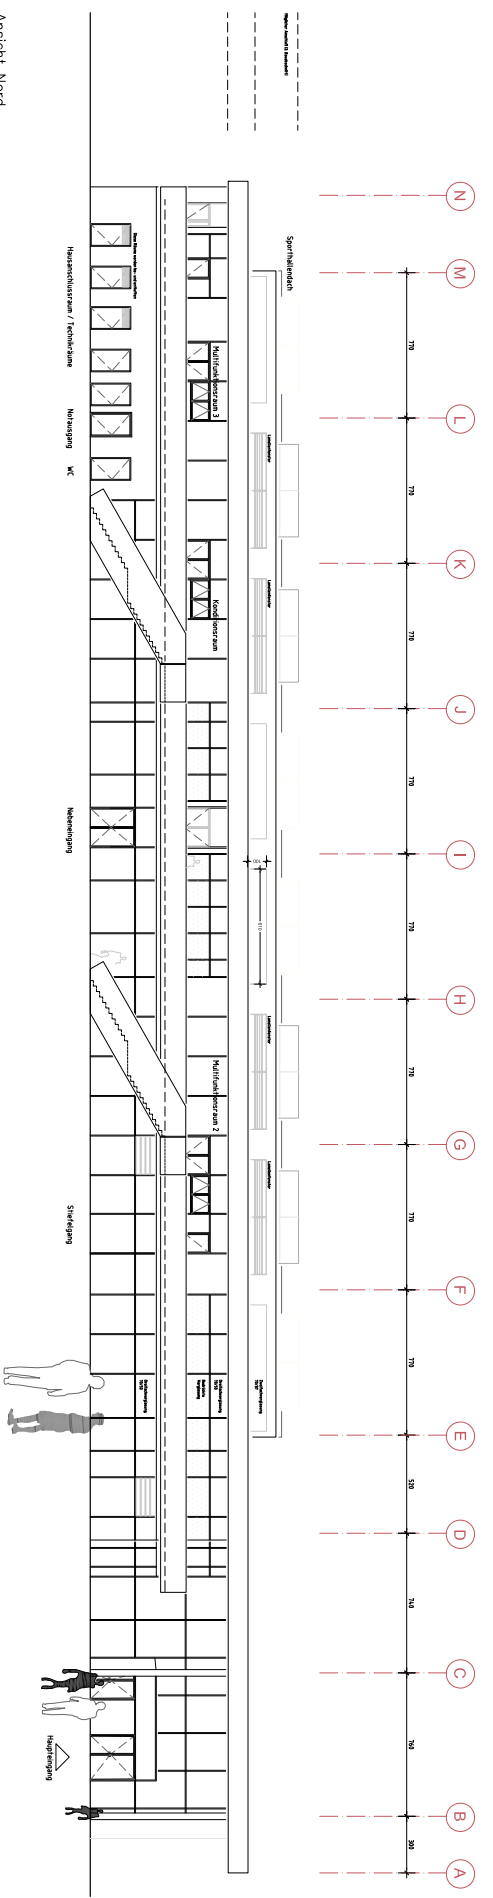

Ansicht Nord

Planverteilung		Datum		Bearbeiter		Gezeichnet		Geprüft	

±0,00 = 284,25 U NN






