


Ansicht Ost

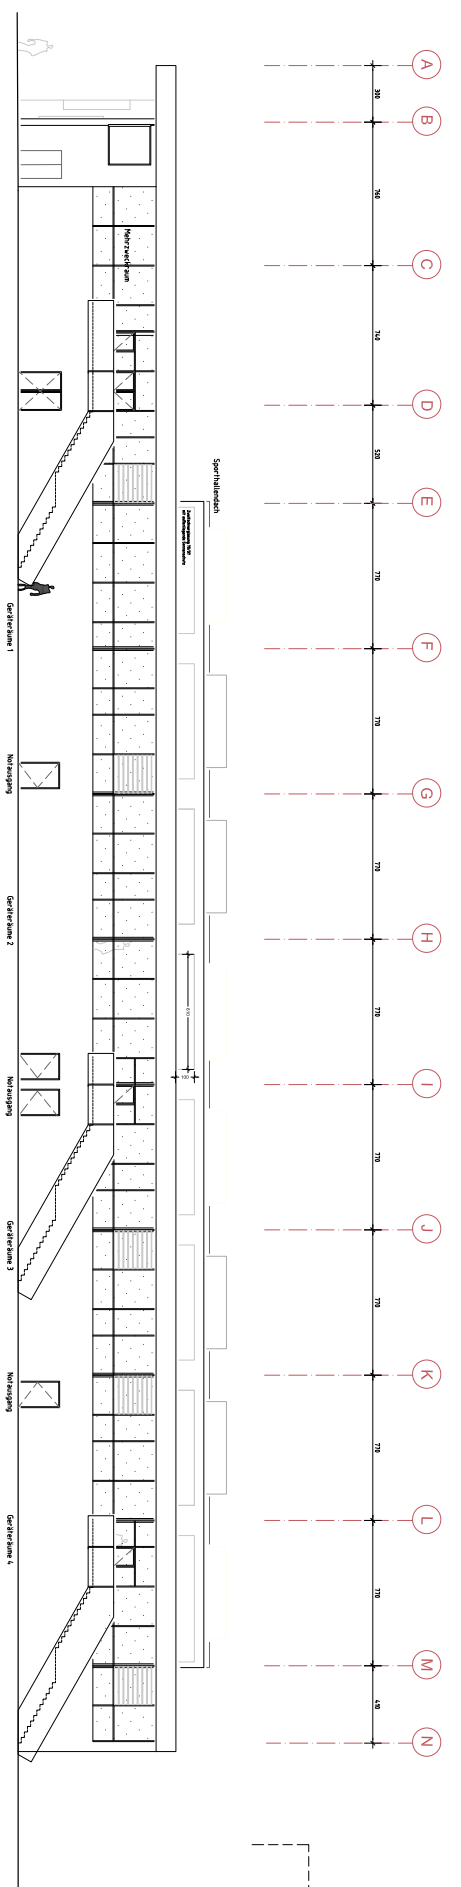

Ansicht Süd

Planverteilung		Datum		Prozentskala		Blattgröße	

Vorabzug

±/0,00 = 284,25 U NN









