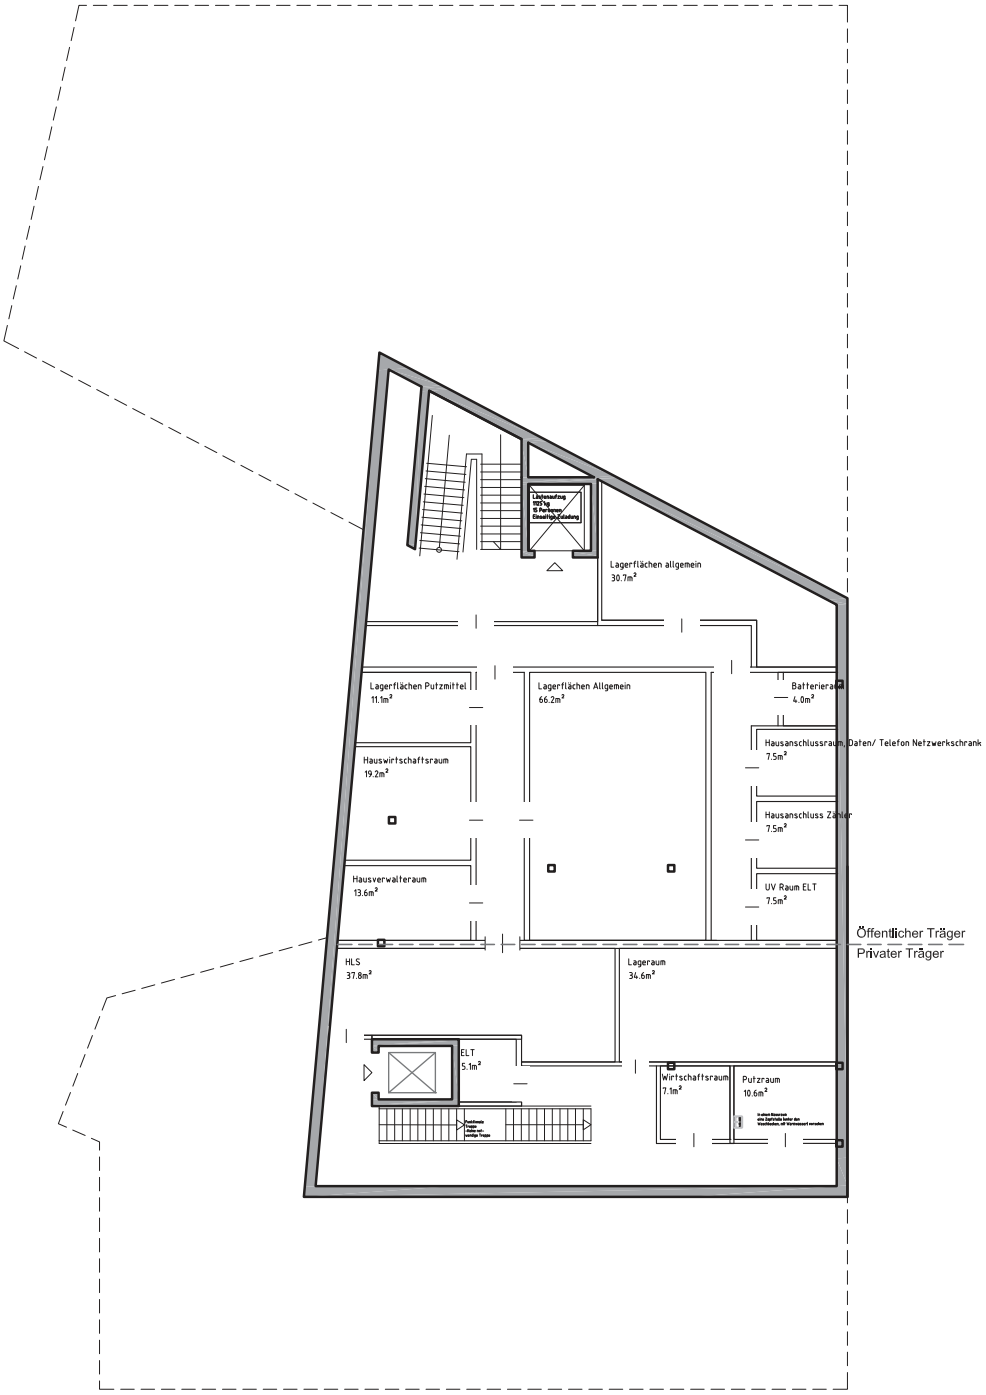

Grundstücksgrenze

Neubau Familienzentrum Erlangen

Grundriss Untergeschoss
Vorentwurf Index 00 08.04.2019
+/-0.00 = +284.40 ü. NN

Maßstab: 1:200
Format: DIN A3
Behnisch Architekten. München