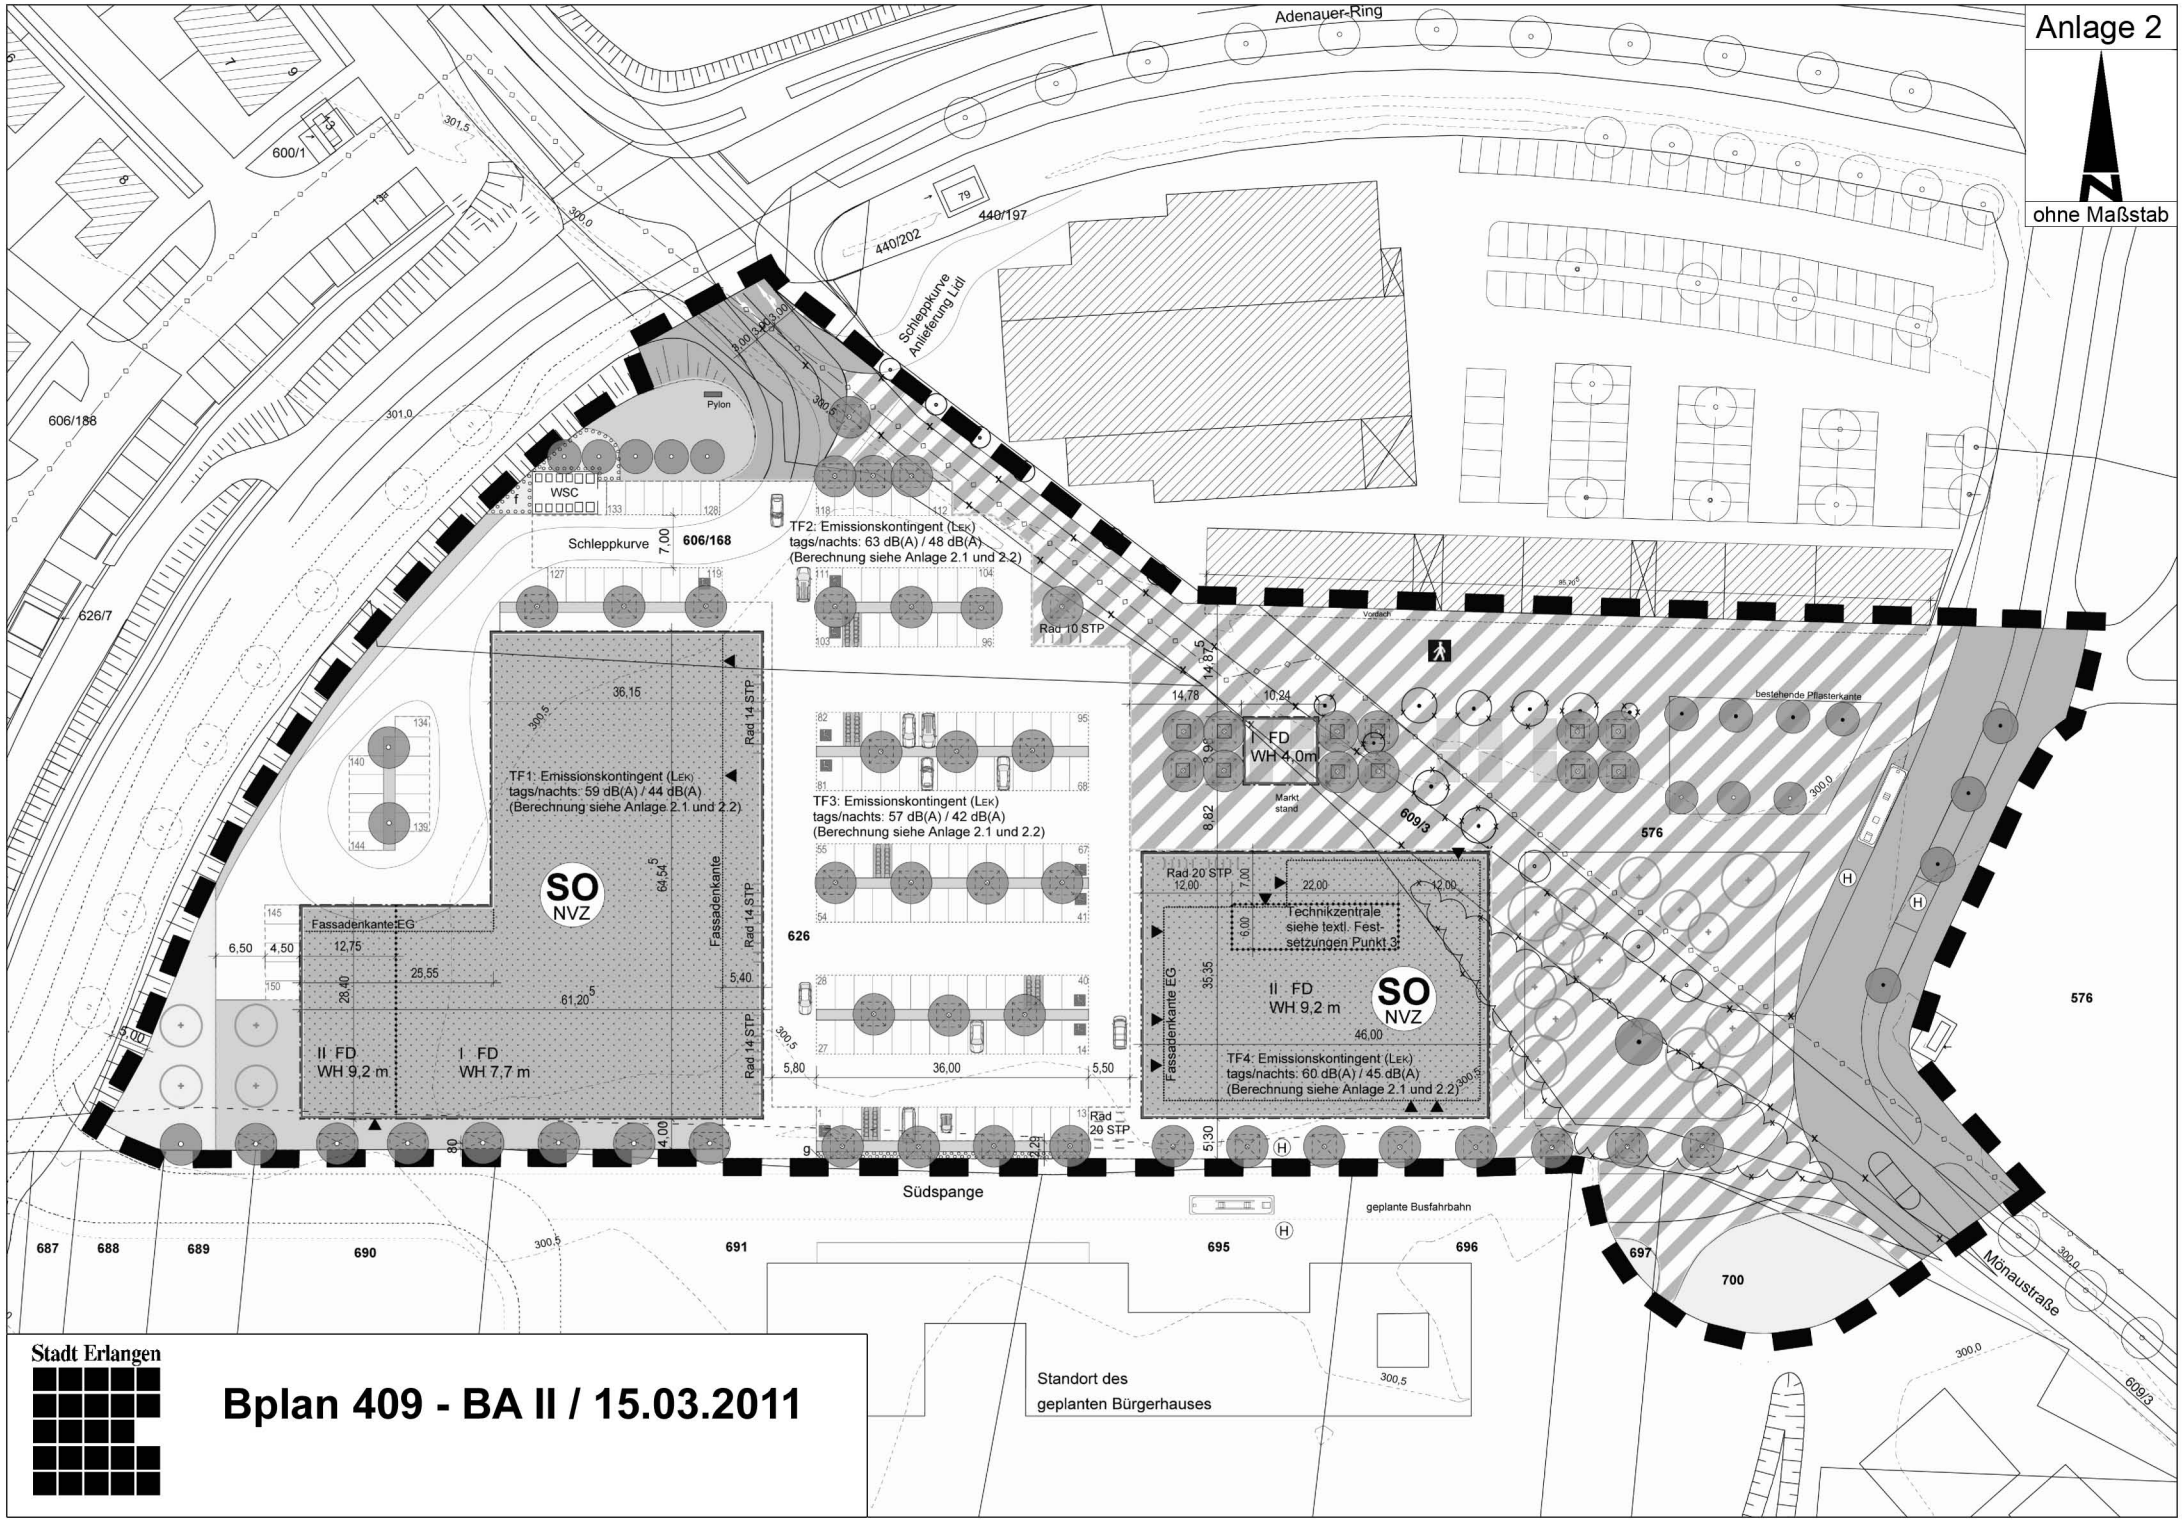


Stadt Erlangen

Bplan 409 - BA II / 15.03.2011