


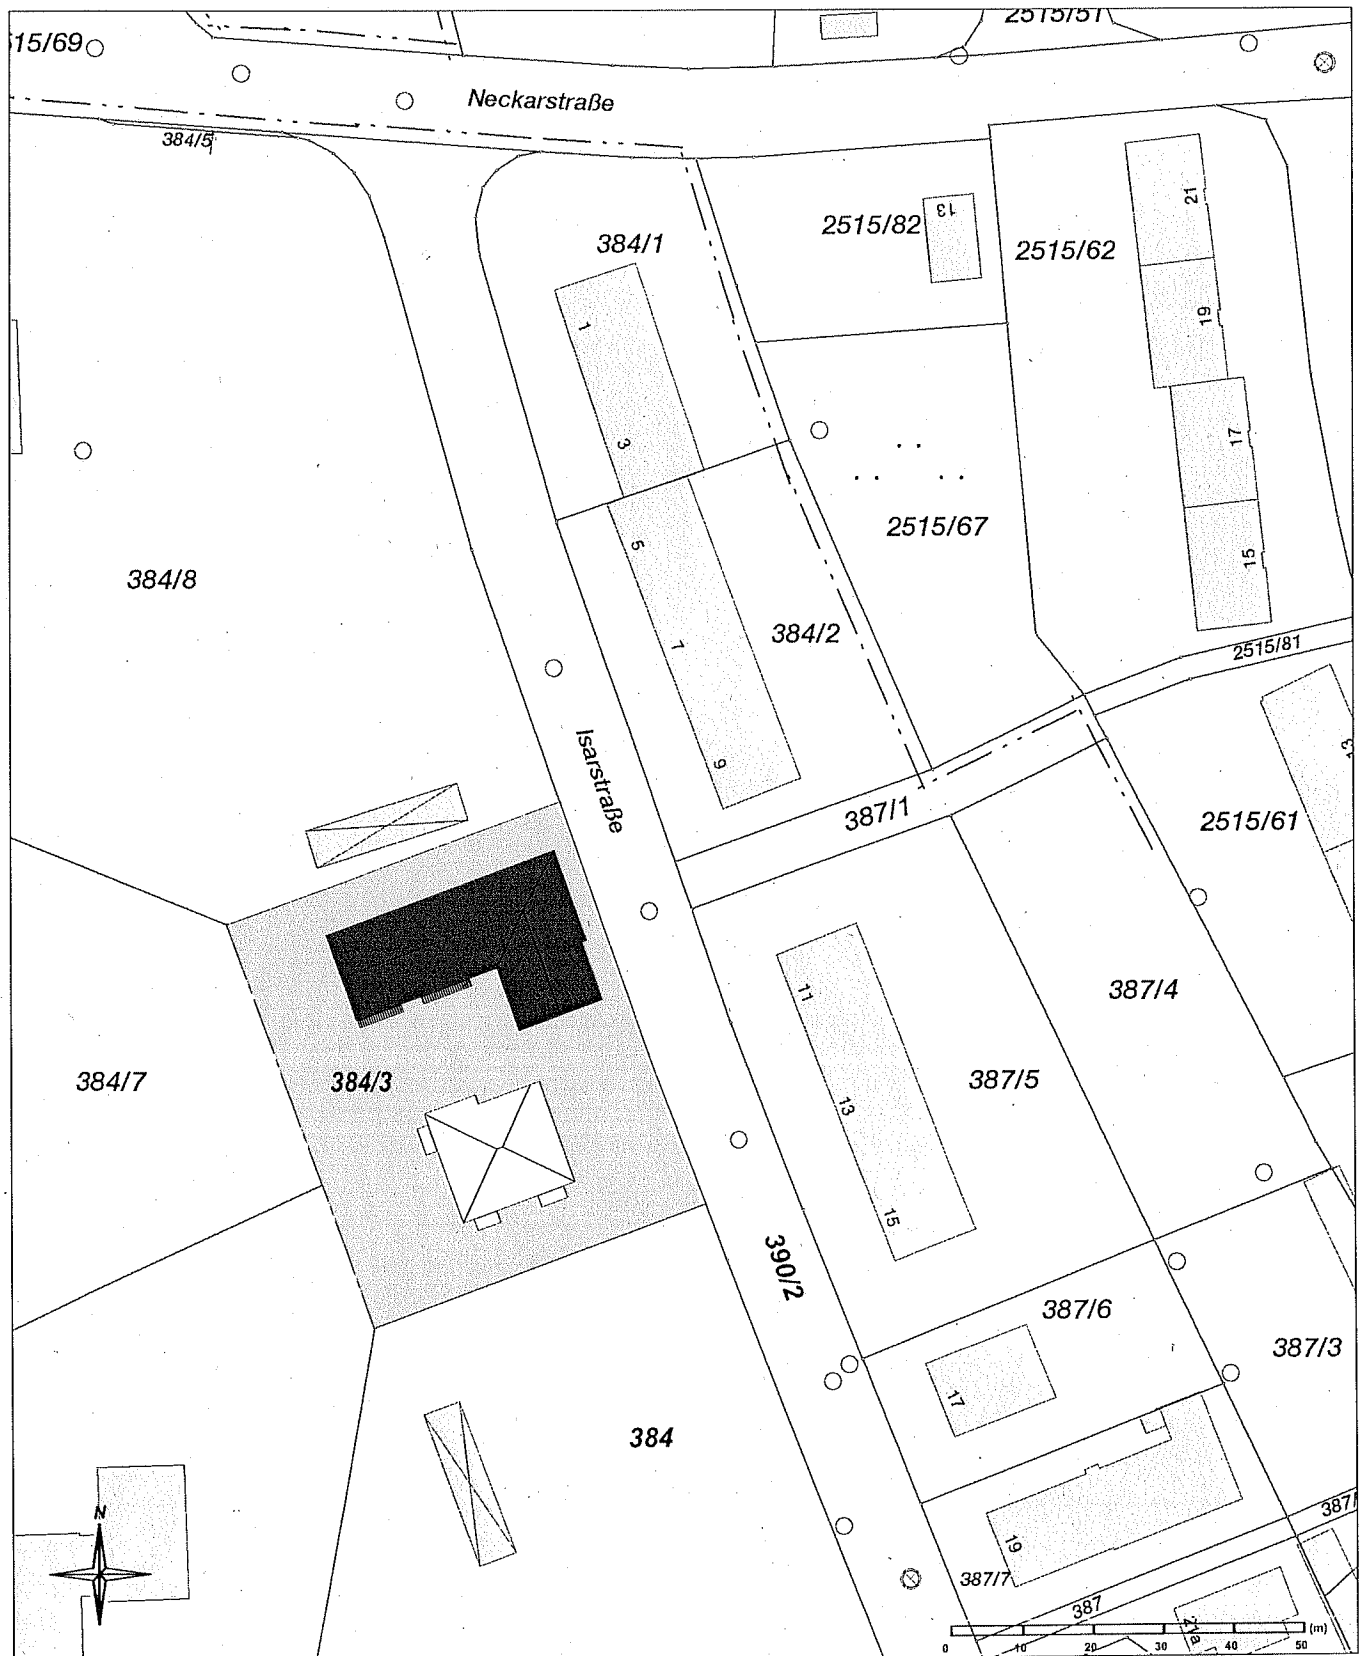

Erstellt am: 25.11.2009

Vermessungsamt Erlangen

Gmkg.: Bruck

Die Erstellung von Auszügen aus dem Katasterkartenwerk ist der das Kataster führenden Behörde vorbehalten.
Vervielfältigungen (kopiert bzw. digitalisiert und EDV-gespeichert) sind nur für den eigenen Bedarf gestattet.

Die Weitergabe an Dritte ist nicht erlaubt.

In der Darstellung der Grenzen können Veränderungen berücksichtigt sein, die noch nicht in das Grundbuch übernommen sind.


Der Gebäudenachweis kann vom örtlichen Bestand abweichen.

Zur Maßentnahme nur bedingt geeignet.


Zur Überprüfung und lagegenauen Festlegung von Grenzzeichen empfiehlt sich ein Antrag auf Grenzwiederherstellung beim Vermessungsamt.

www.geodaten.bayern.de


Ansicht von Süden

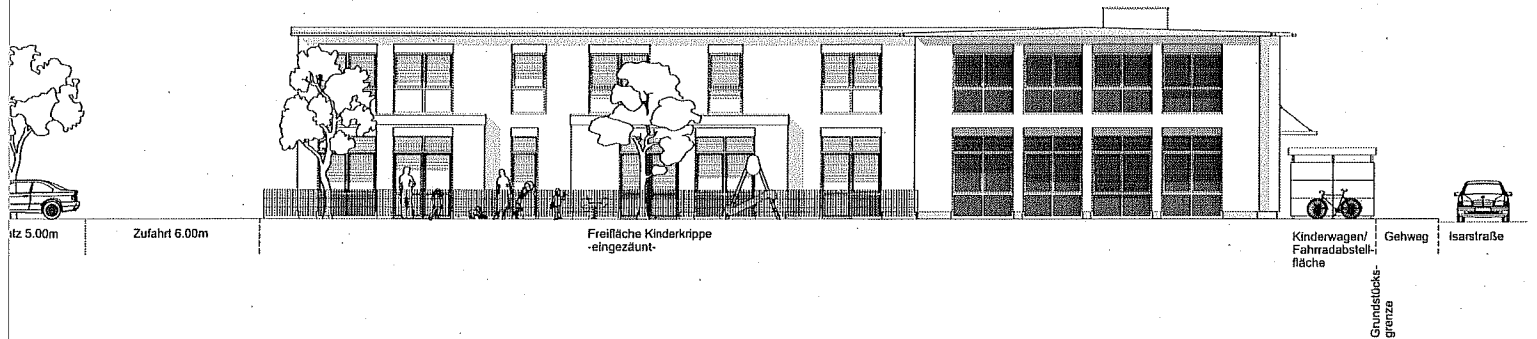


Ansicht von Norden

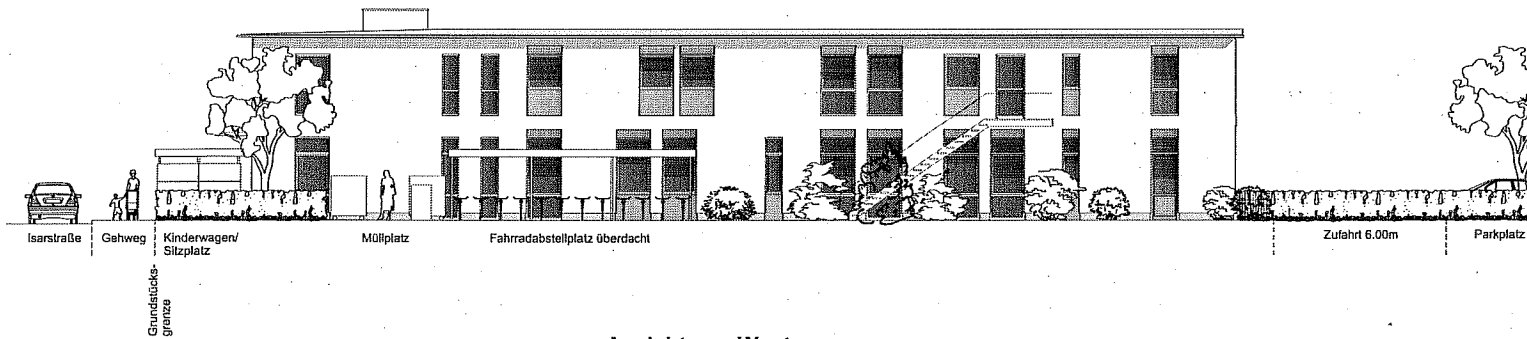


Ansicht von Westen

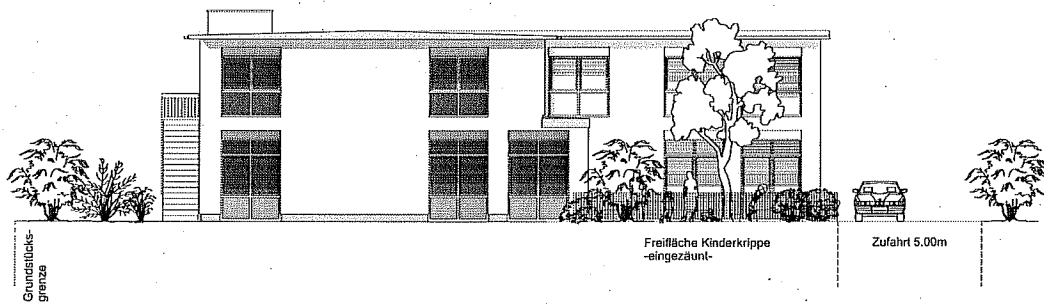


Ansicht von Osten

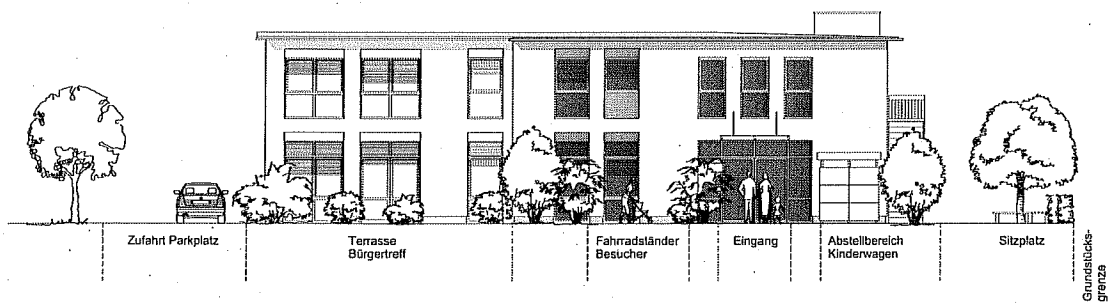


SNITT A-A

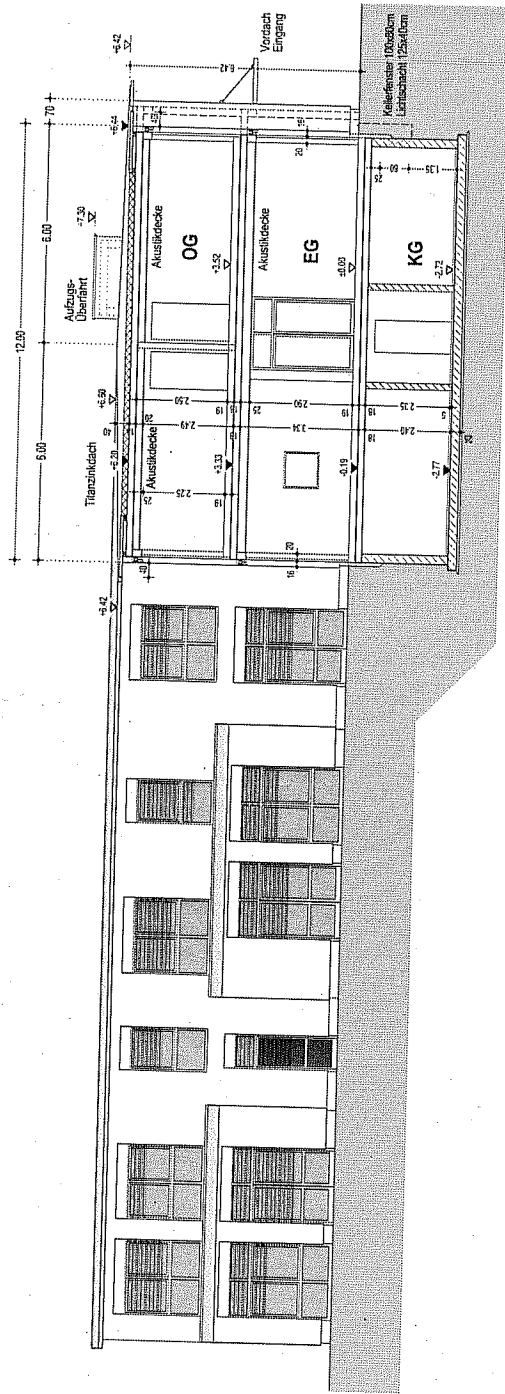


SNITT B-B

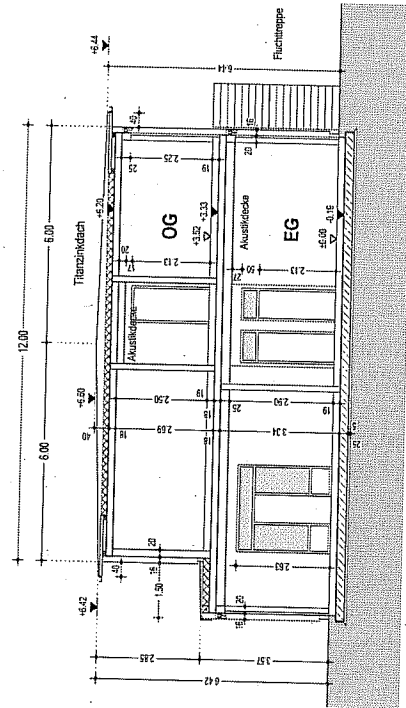

24.82

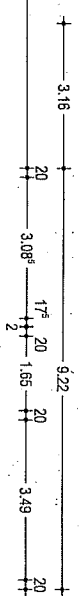

Nichtunterkellert Bereich

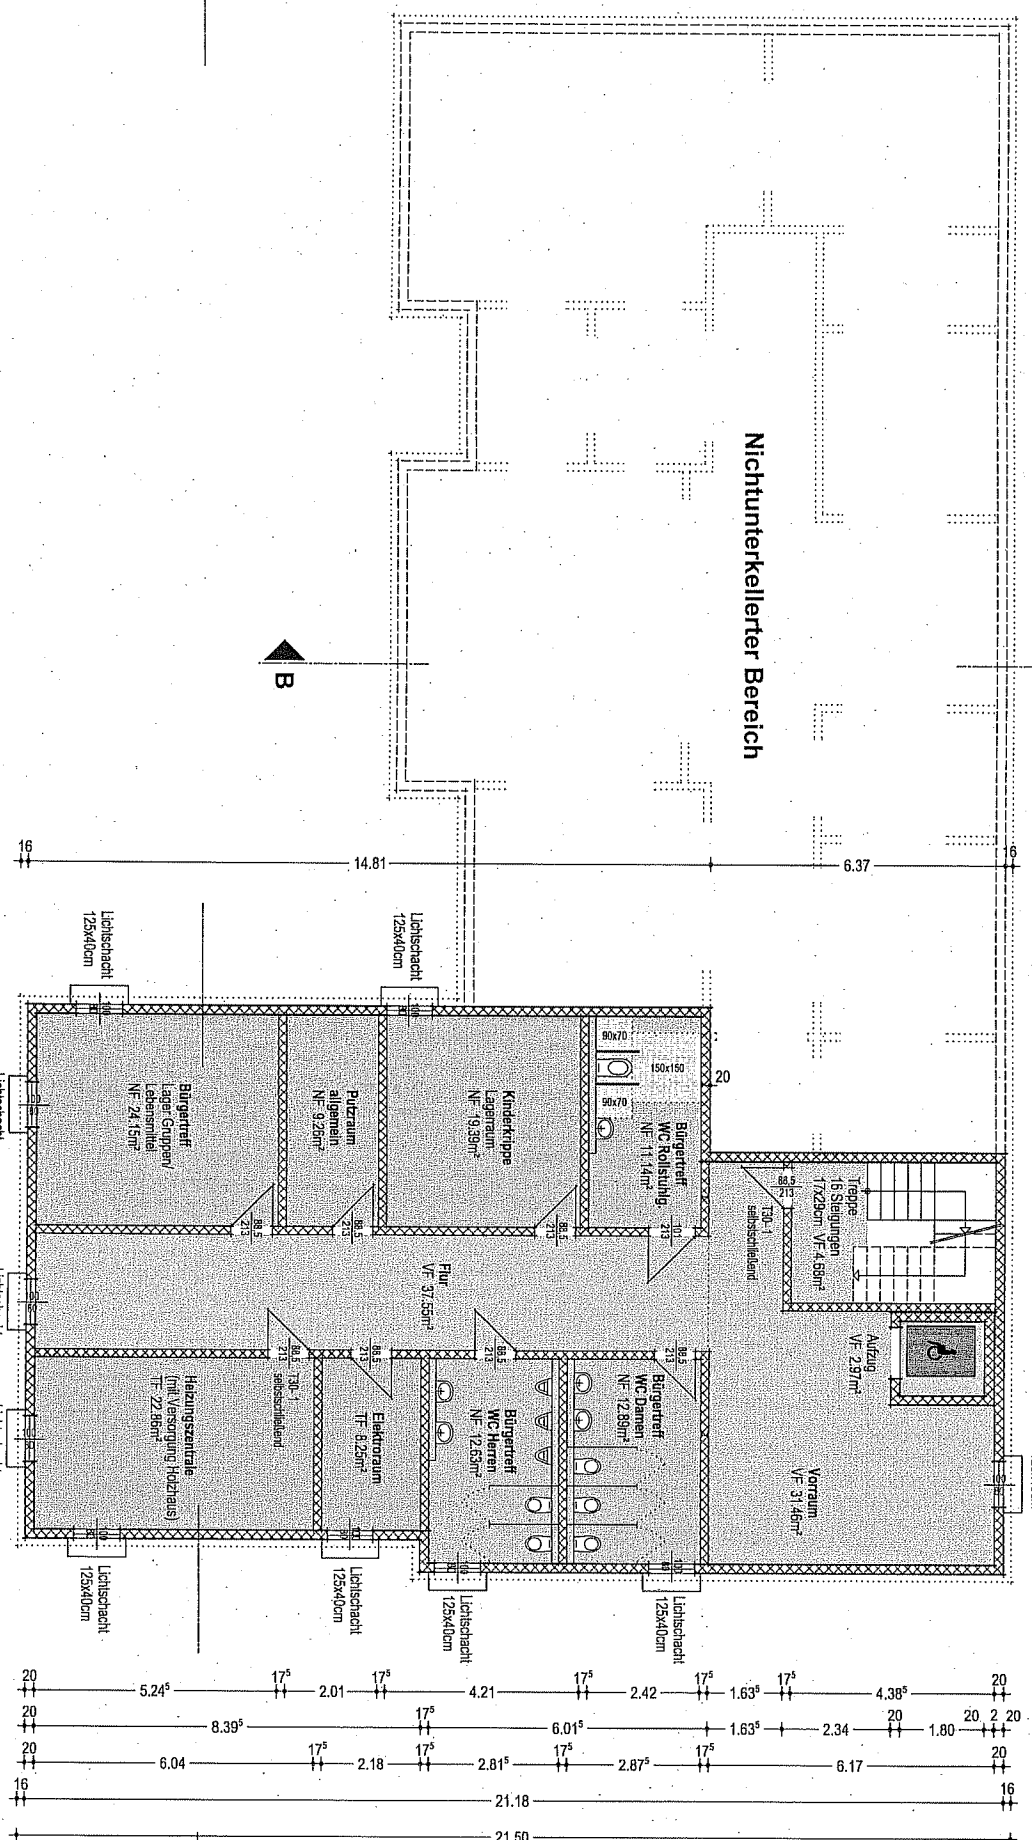

21.50

