


ANLAGE 1

VARIANTE (A)

"B"

Bauteil "D"

SPESISERAUM +  
KÜCHE

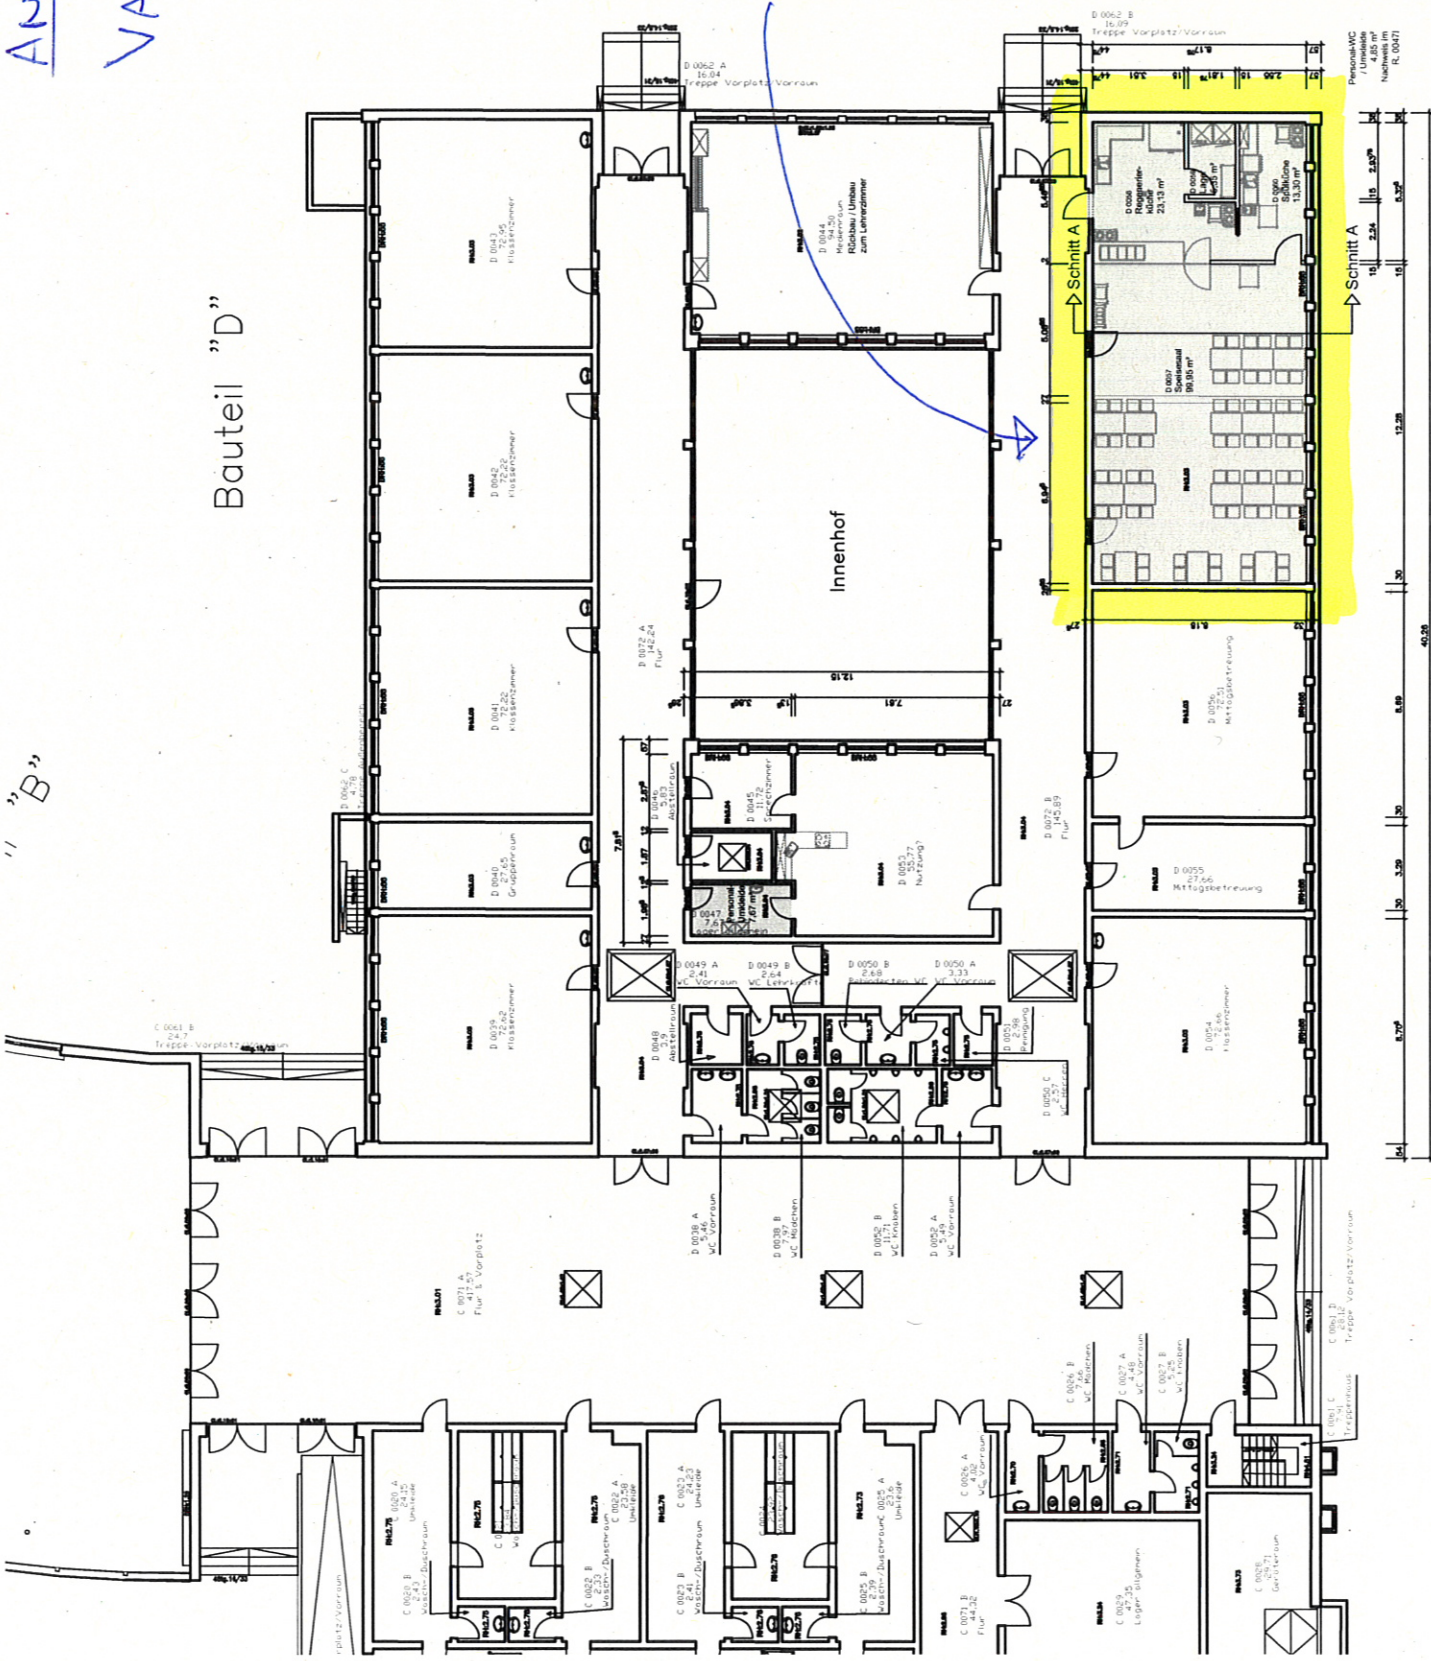

**GEME**  
Gebäudemanagement  
Stadt Erlangen

ANT ABTL. GEPR. GUL. BEZ.

DATEUM: 19.10.2010 MASSTAB: 1:200 PLANNR.

**Mönchs- und Mittagsbetreuung**

Planung Mittagsbetreuung Erdgeschoss

Personal-WC / Umkleekabinen / Nachweis im R. 0047









