



Bauteil E

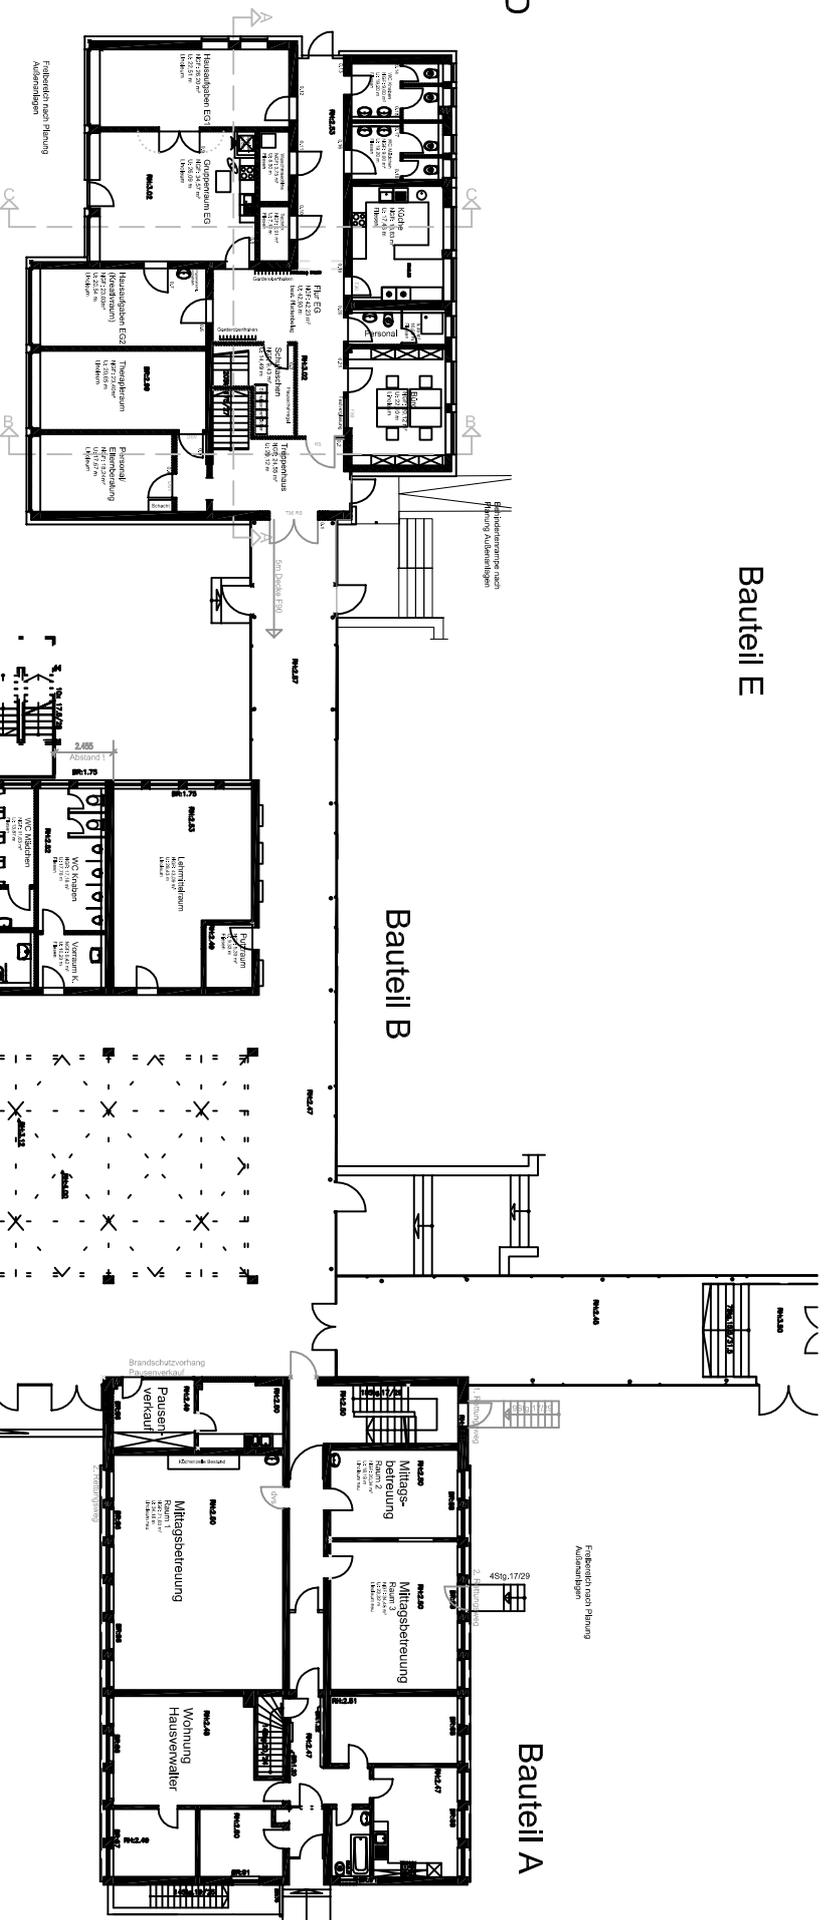

Bauteil D

Bauteil A

Bauteil C

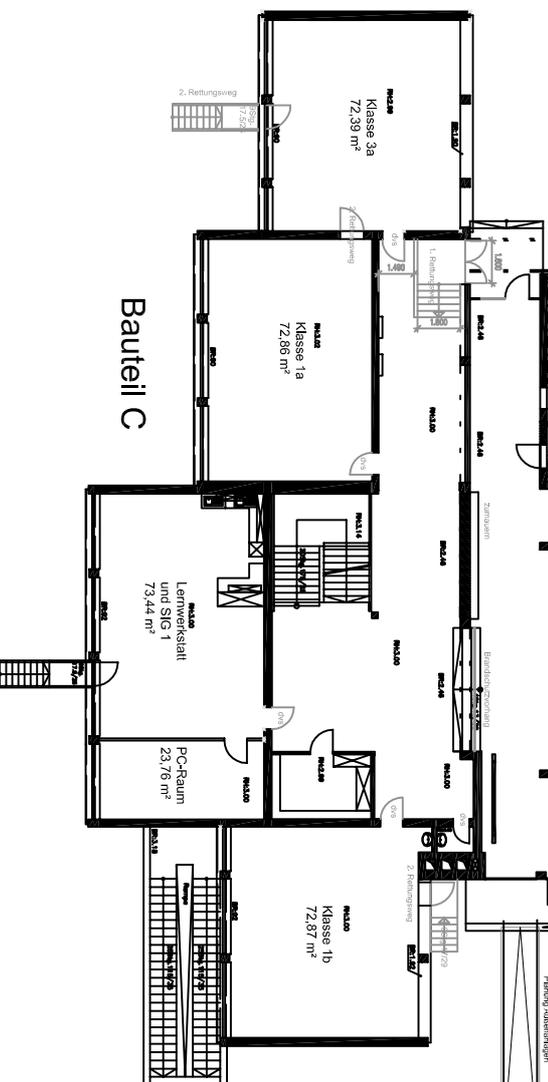

**Erdgeschoss
Schulgebäude**
ohne Maßstab



Lernstube GS Brucke
Anlage 3