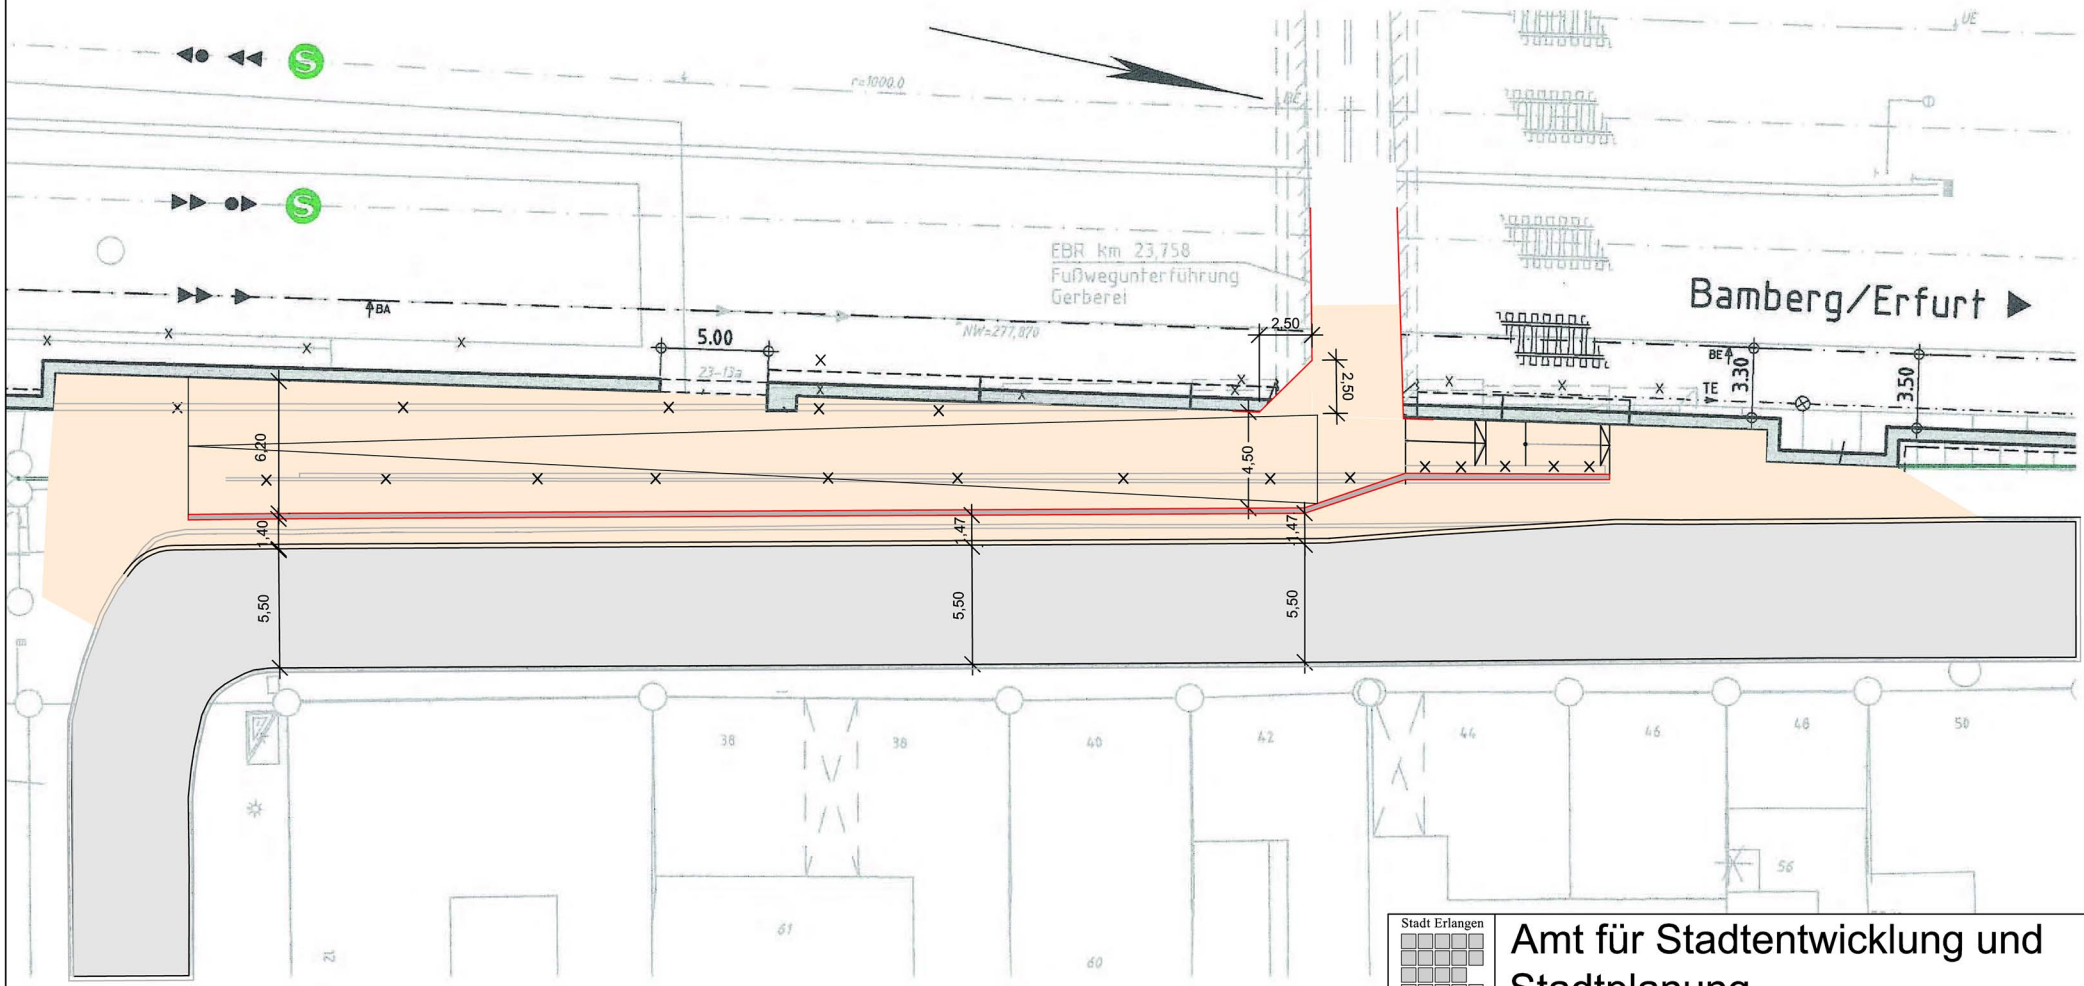

Stadt Erlangen

Amt für Stadtentwicklung und Stadtplanung

Gerbereitunnel

Neubau Rampe

Maßstab:	erstellt von: 613	erstellt am: 29.04.2010