
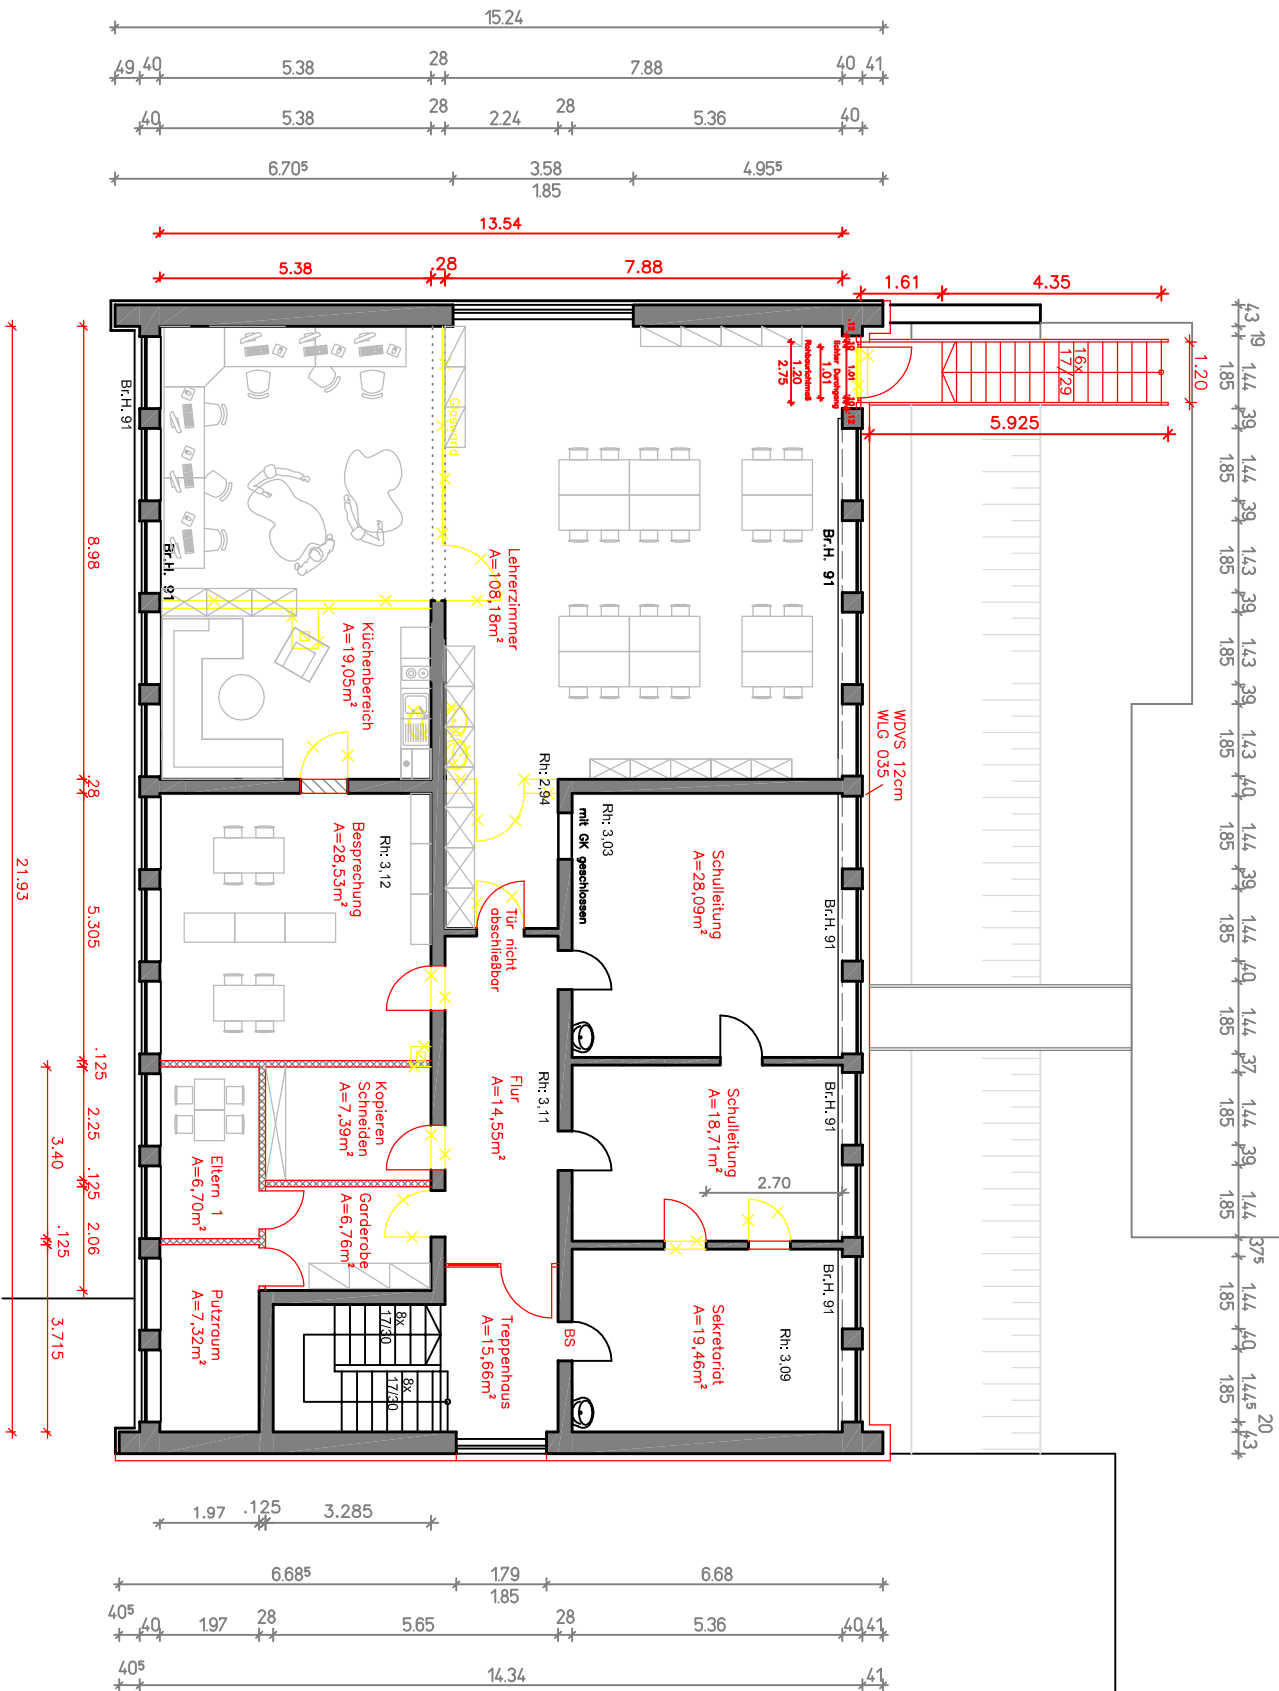


Übersichtsplan

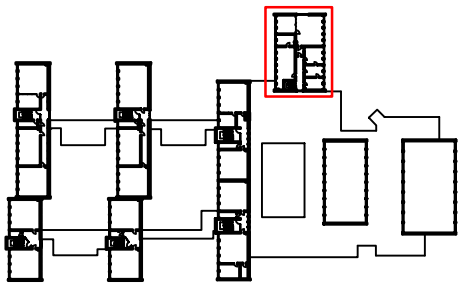

Eichendorfschule  
 Verwaltungstrakt  
 Umbau Lehrerzimmer  
 1. Obergeschoss