
Stadt Herzogenaurach

Bebauungsplan „Gewerbegebiet westlich der Bamberger Straße“
- Vorentwurf -

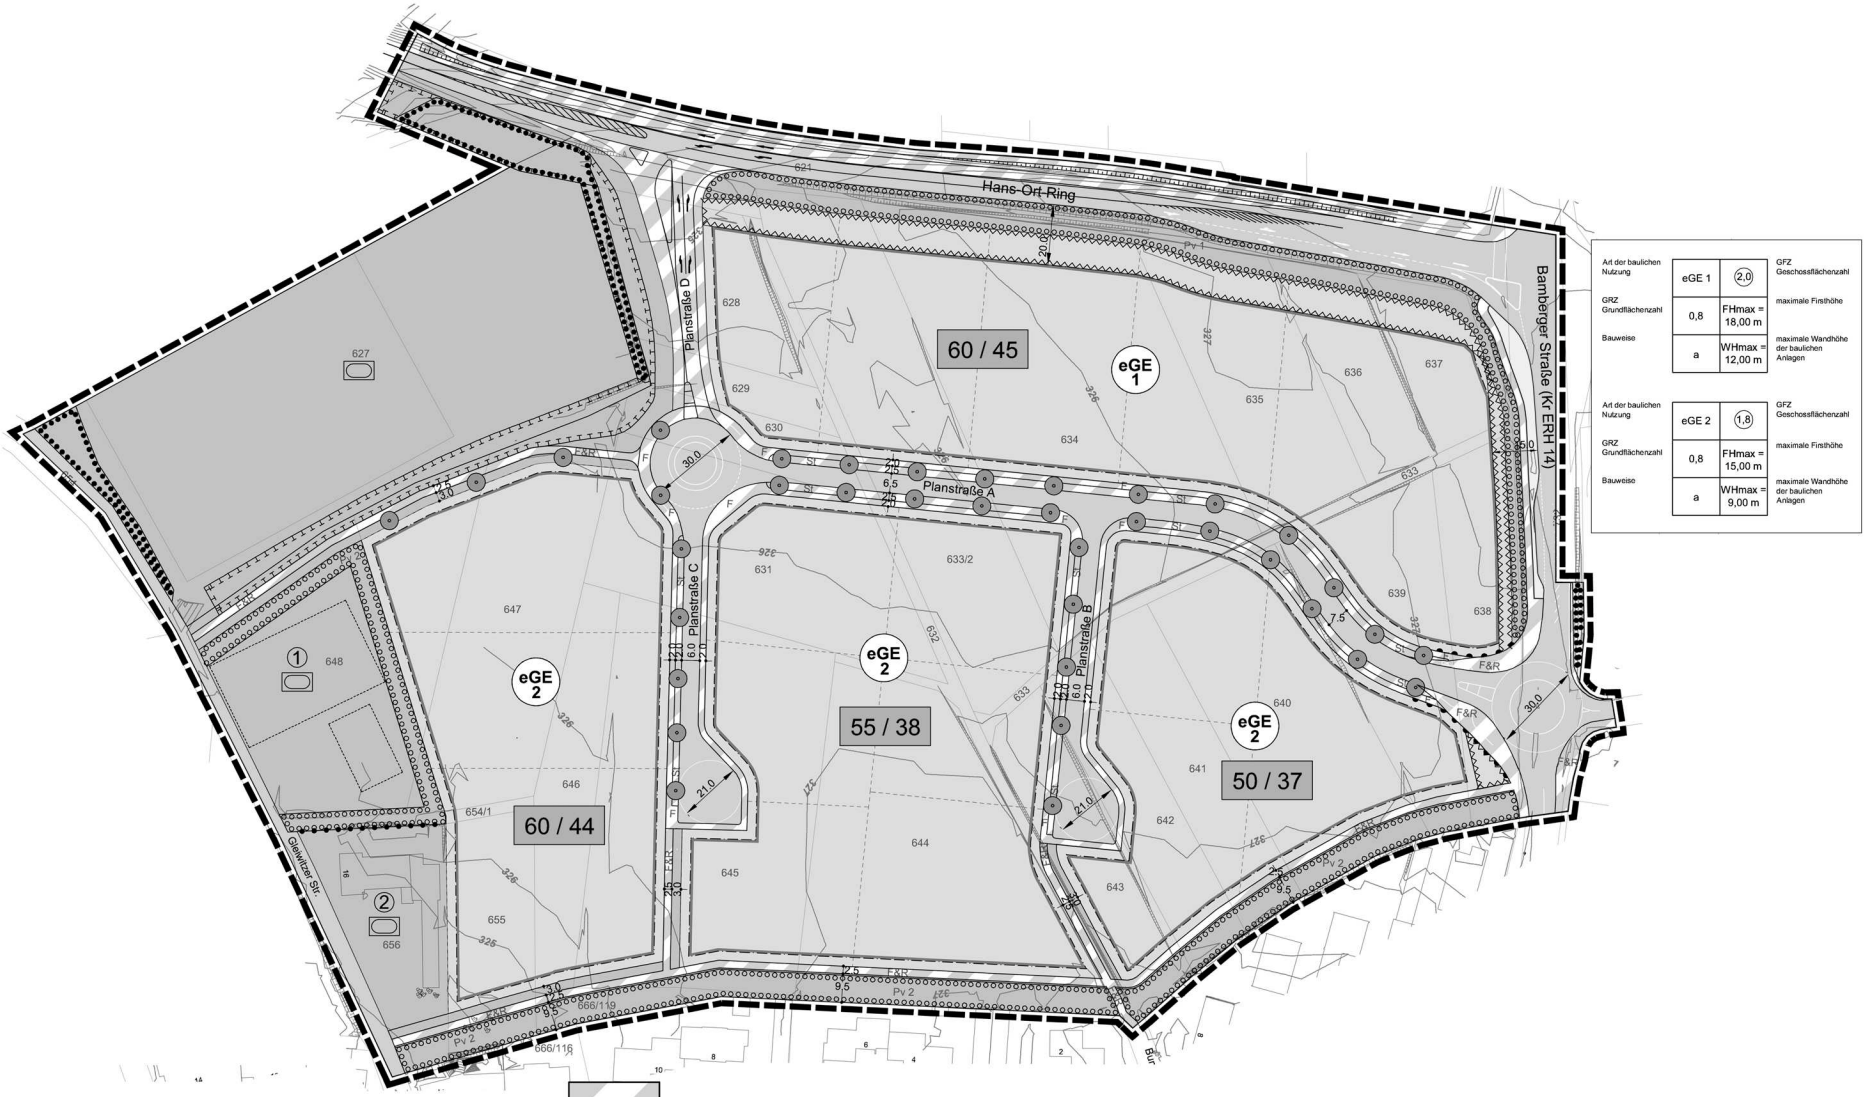

Grenze des räumlichen Geltungsbereichs des Bebauungsplans

eGE — eingeschränktes Gewerbegebiet gemäß § 8 BauNVO

öffentliche Straßenverkehrsfläche

ST — Verkehrsfläche besonderer Zweckbestimmung

öffentliche Grünfläche

55 / 38 — Immissionswirksamer flächenbezogener Schalleistungspegel (IFSP)

N