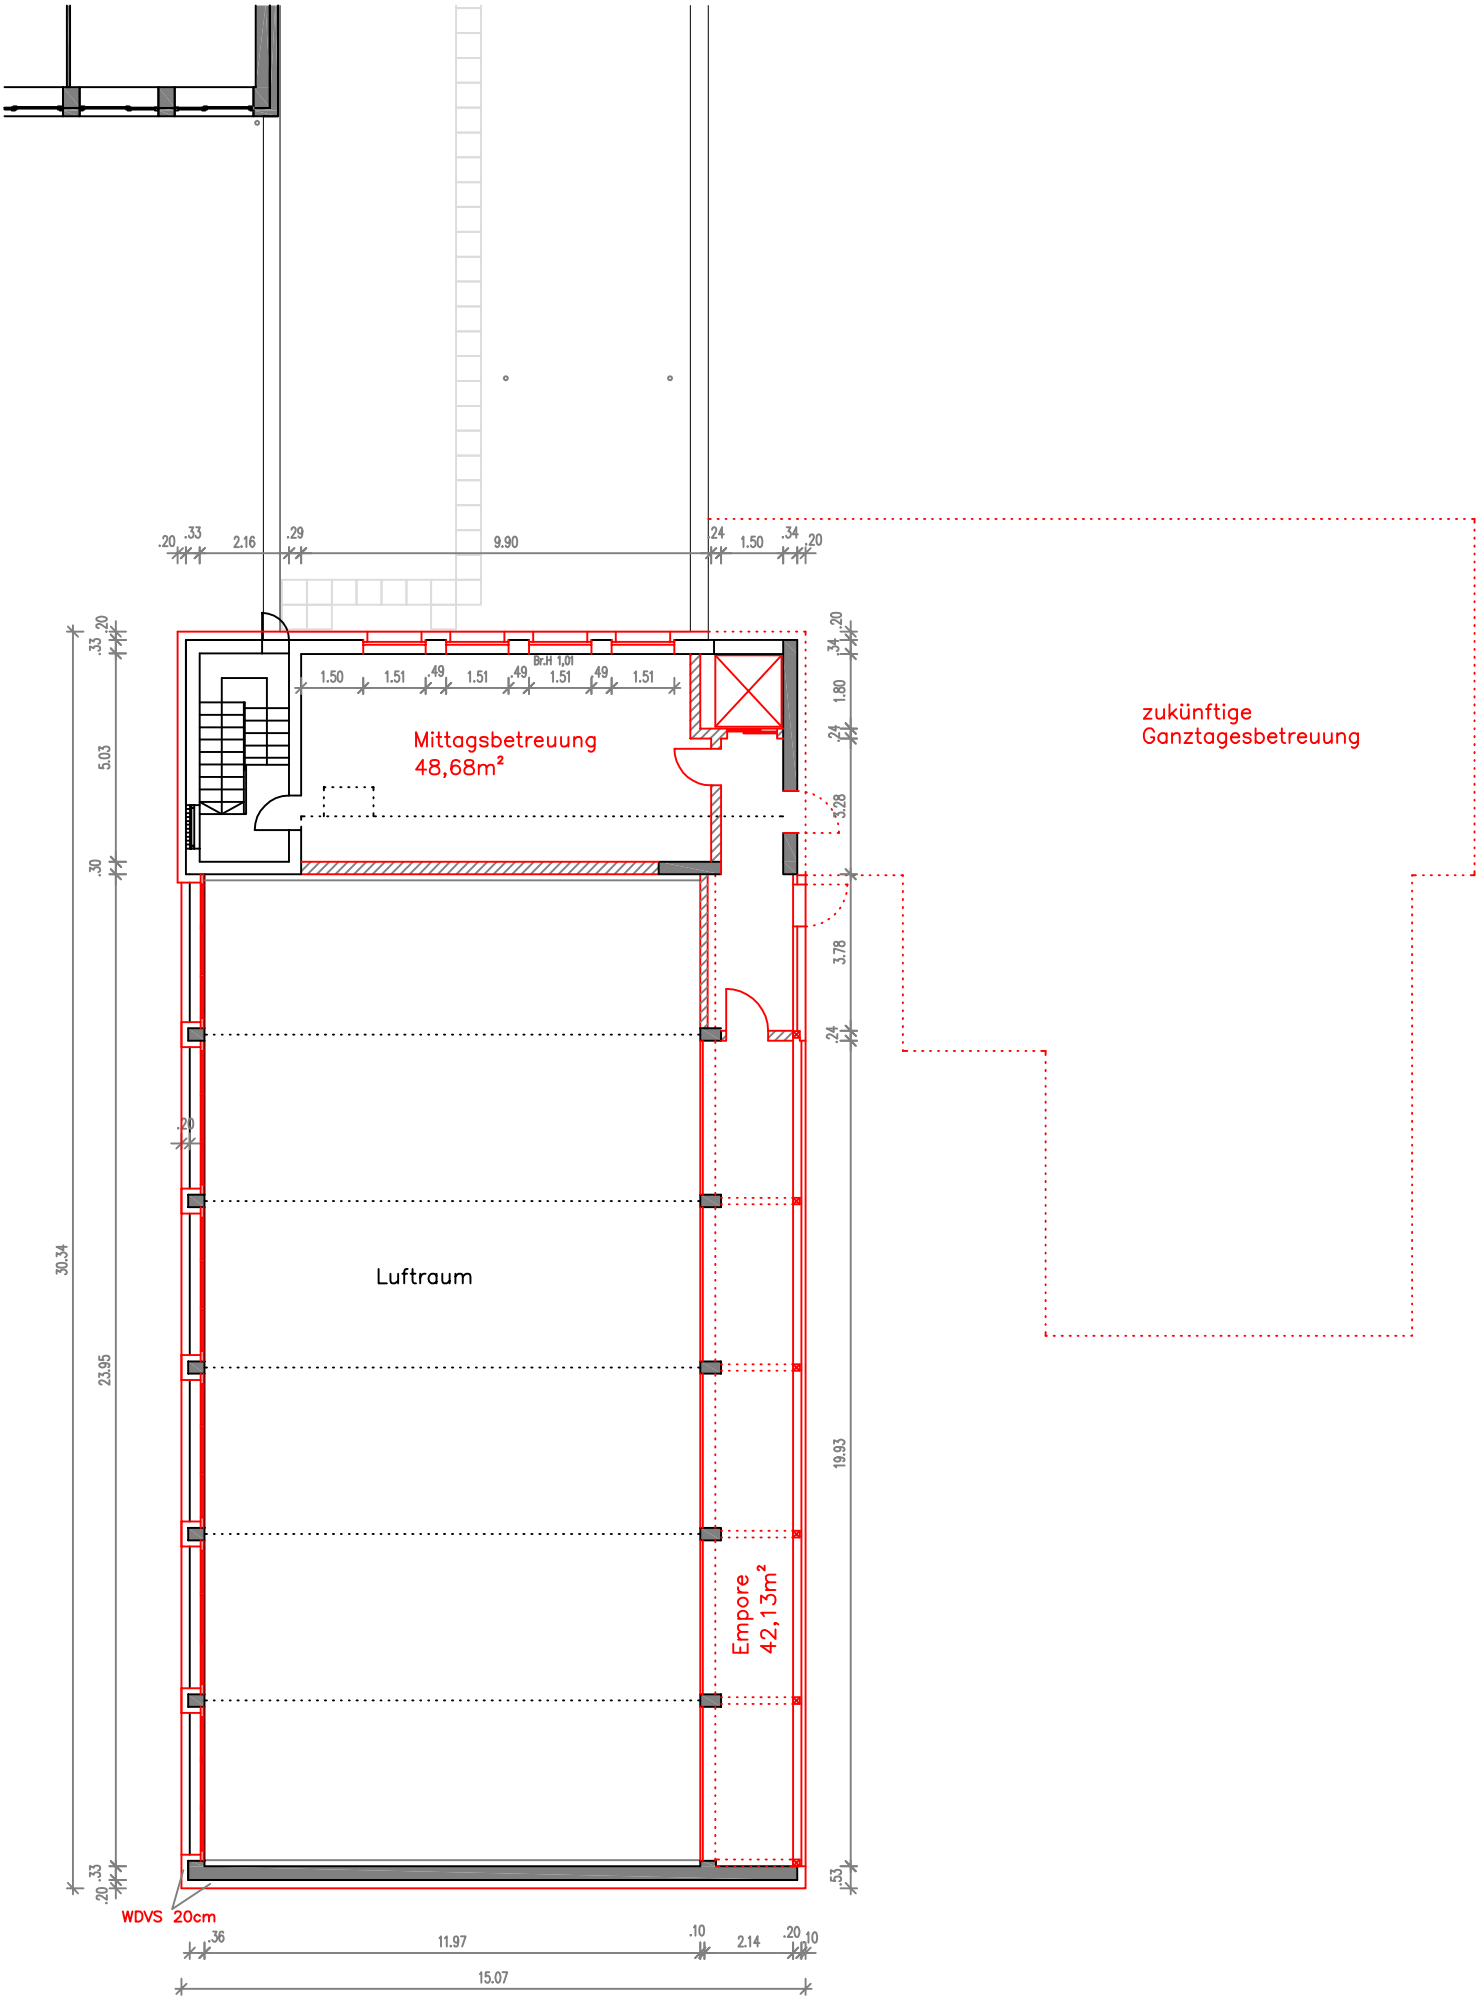

Generalsanierung
Turnhalle Tennenlohe

Grundriss 1.OG