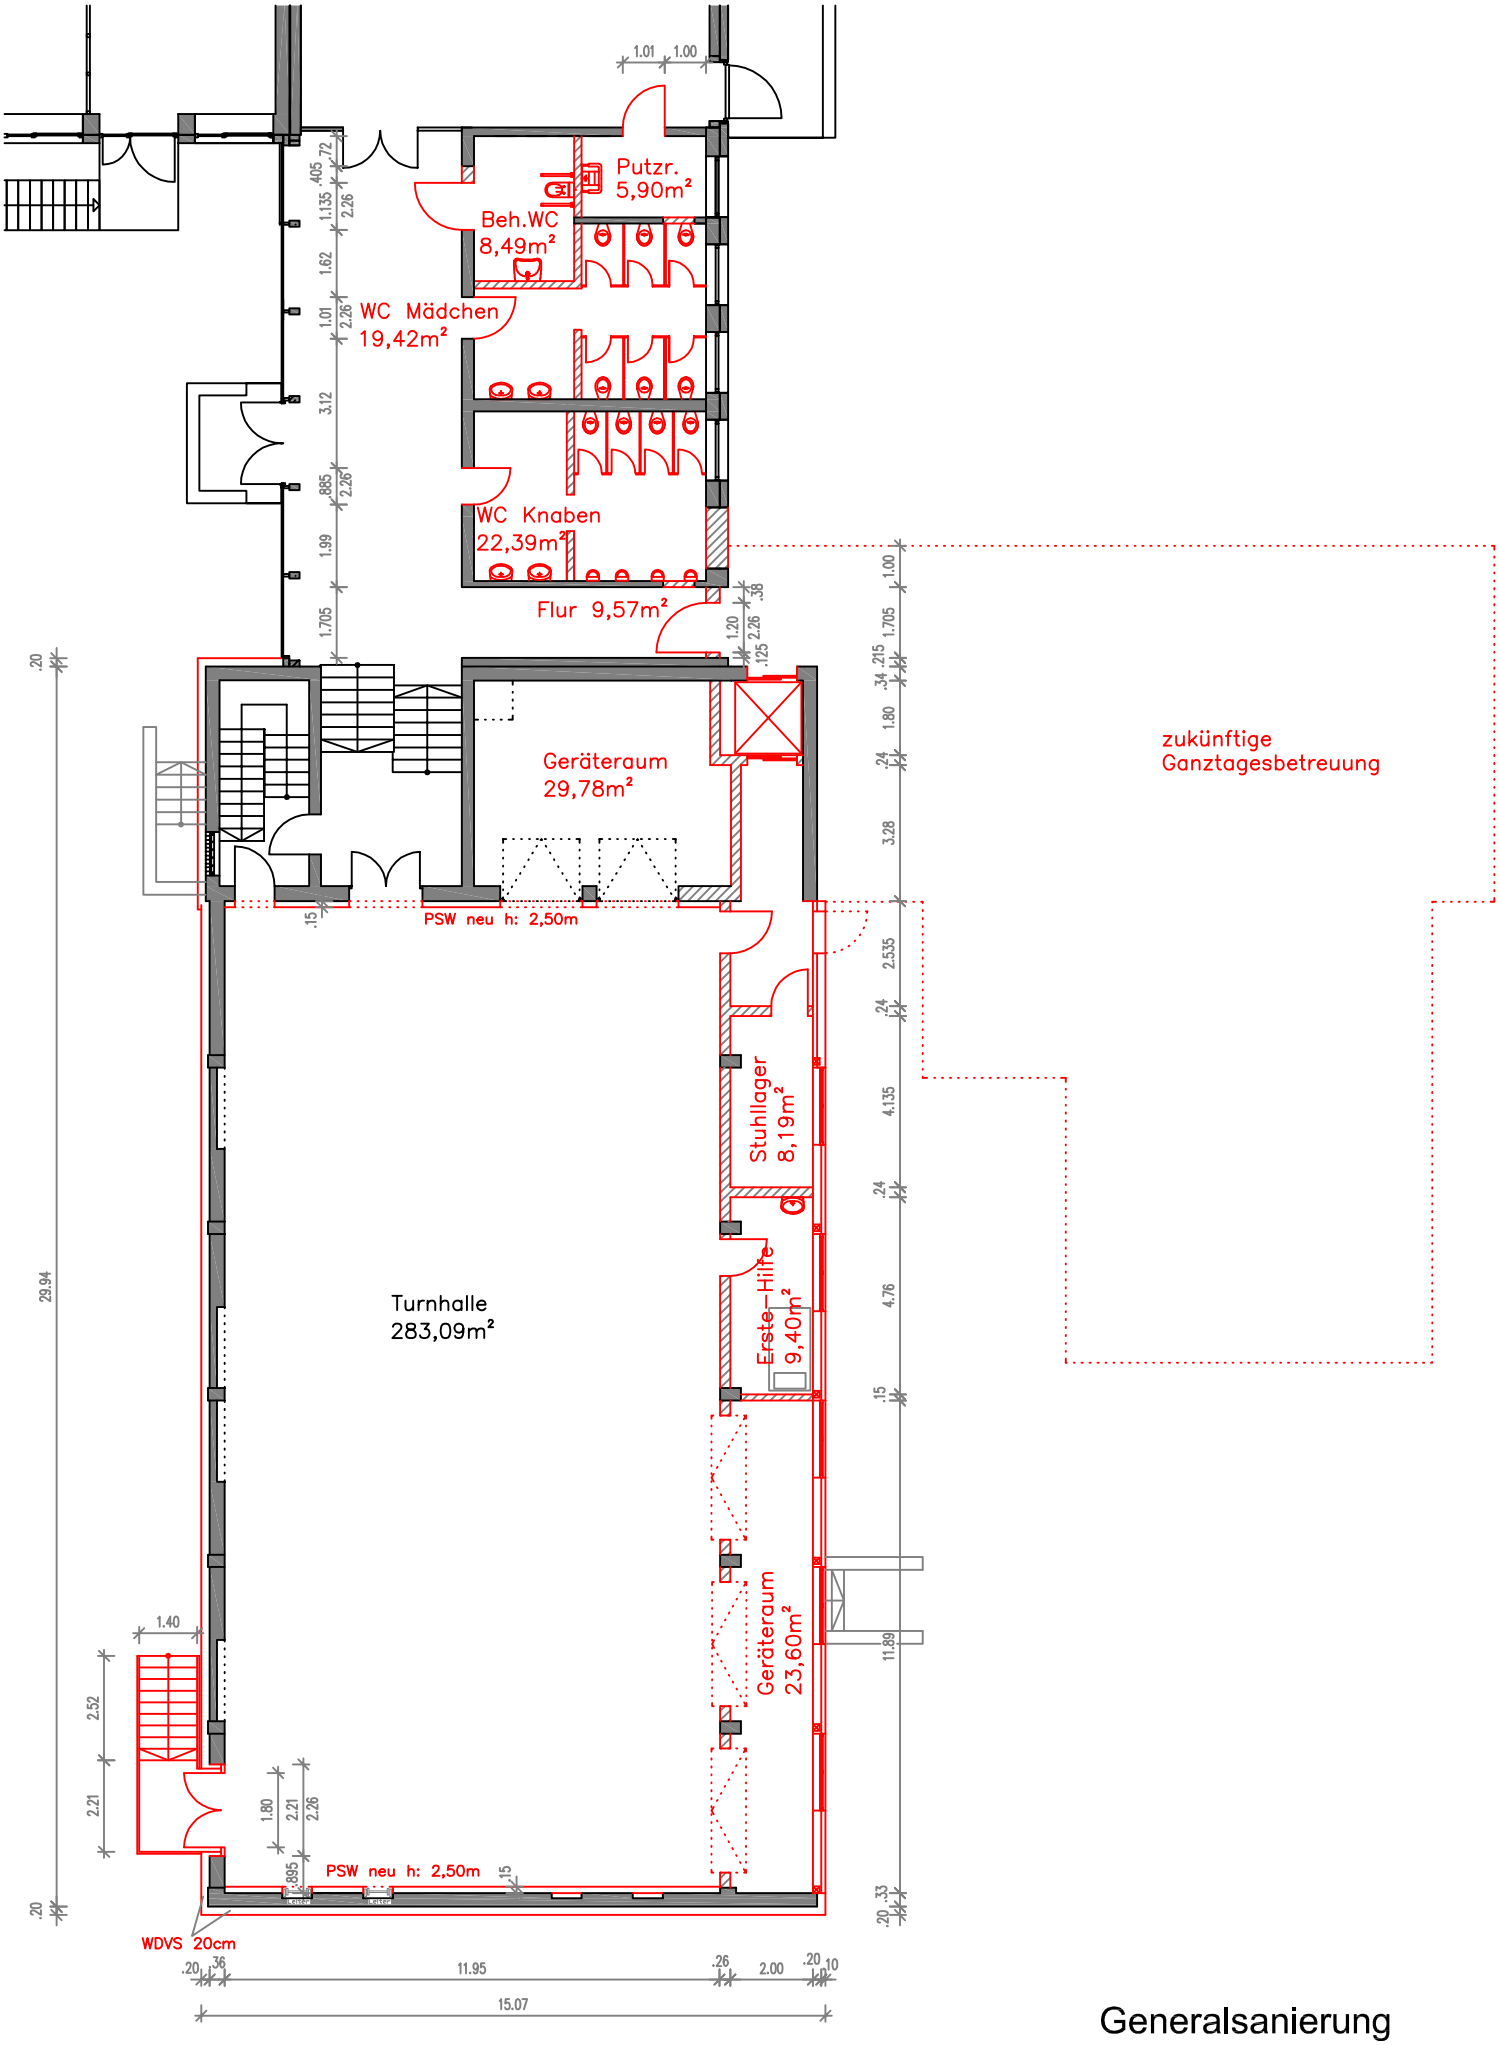

Generalsanierung
Turnhalle Tennenlohe

Grundriss EG