



Anbau Mensa und Klassenräume REALSCHULE AM EUROPAKANAL

ENTWURF

M 1:100

25.09.2012

Erdgeschoss

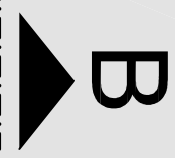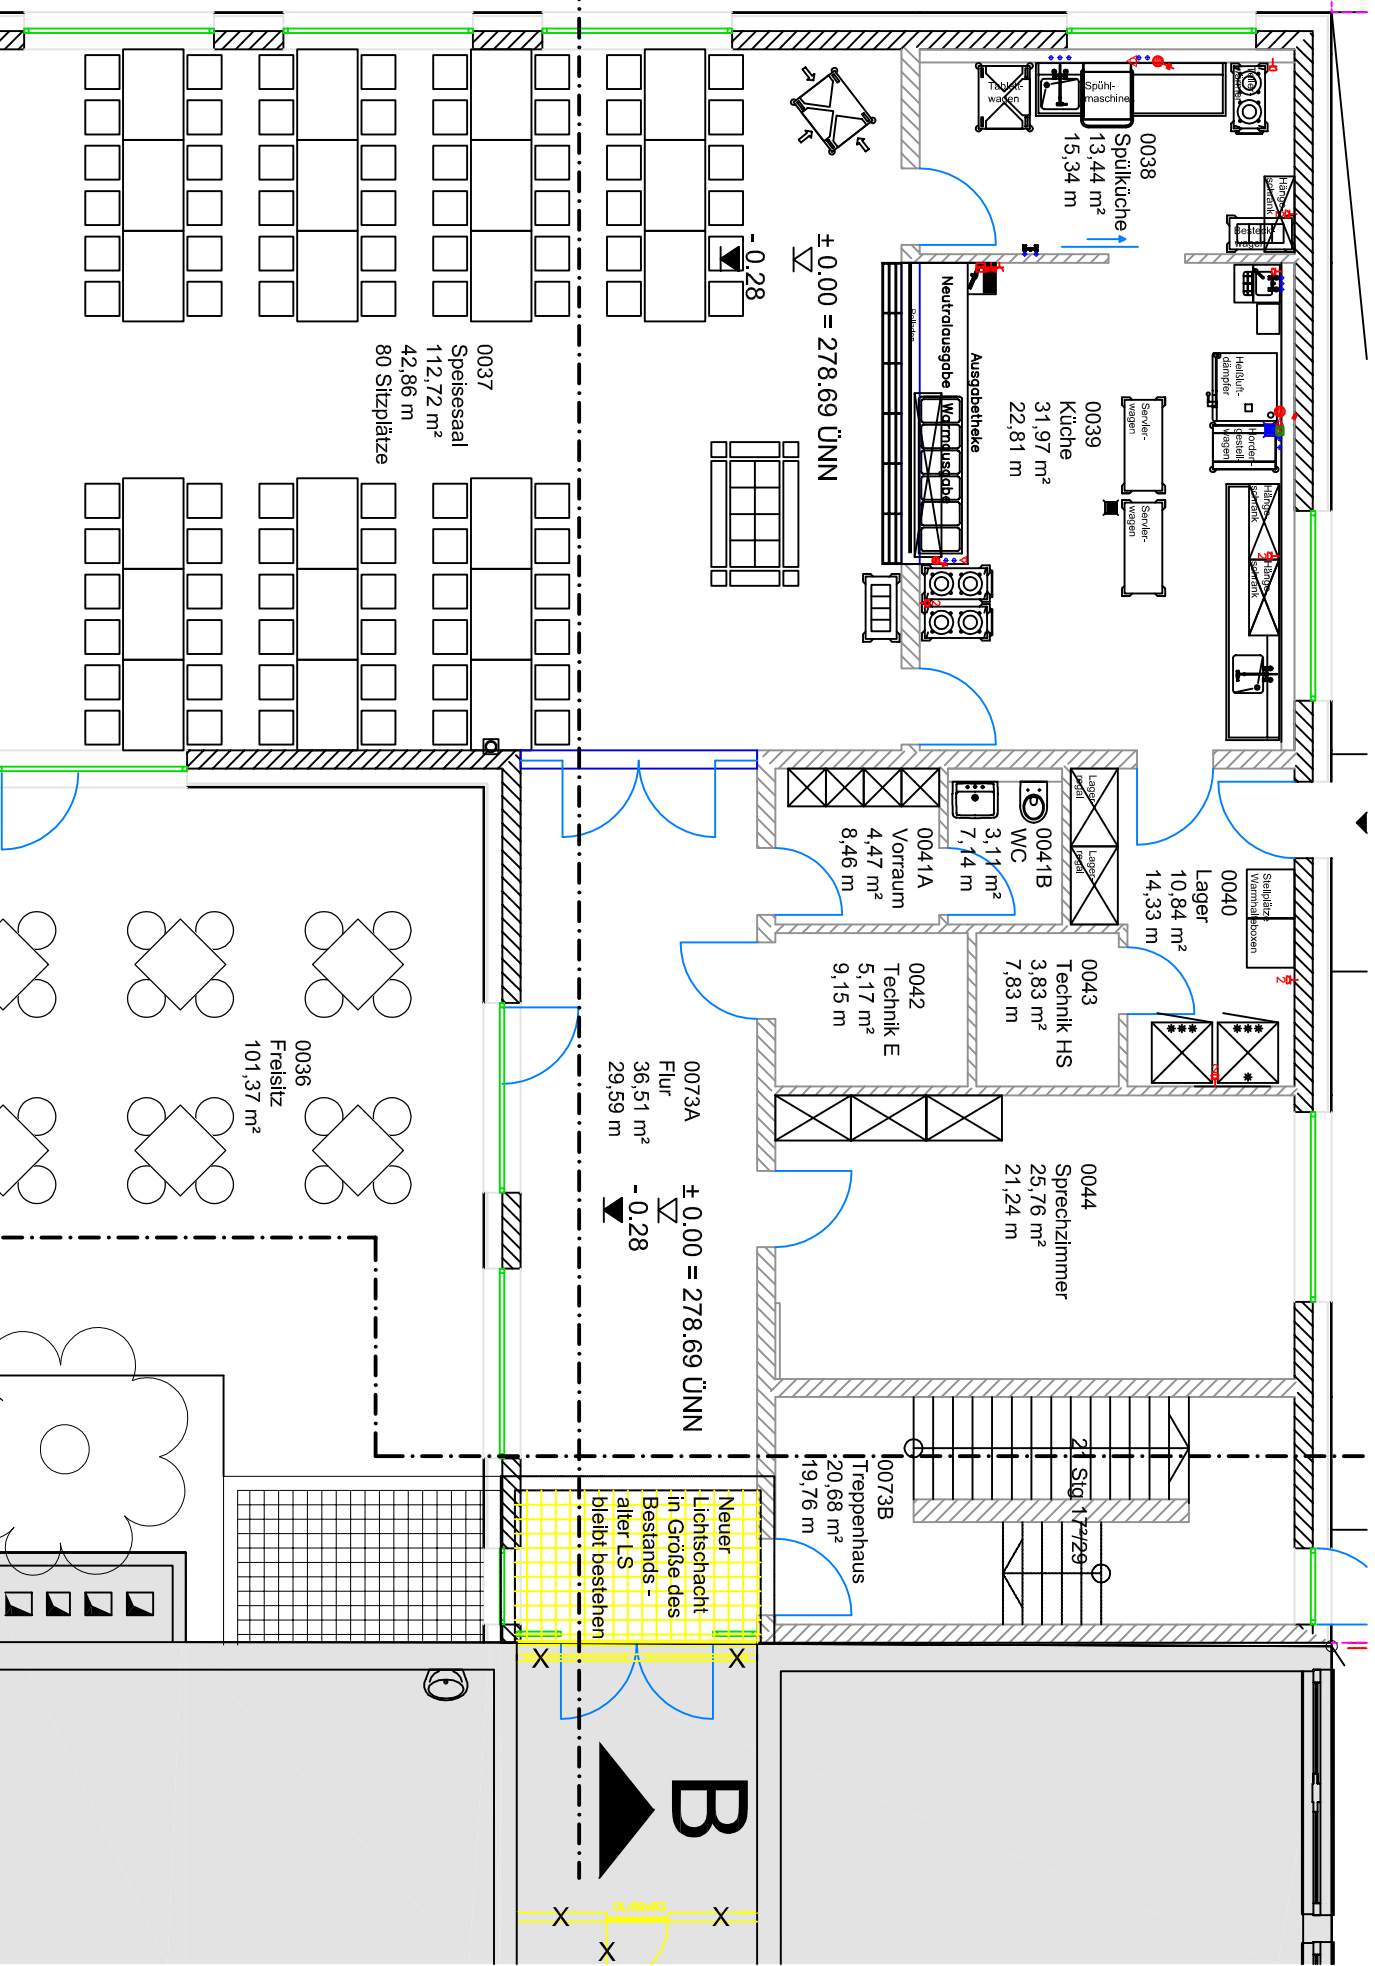

OL:80x83