
Schnitt Tribünen, Innenansicht West

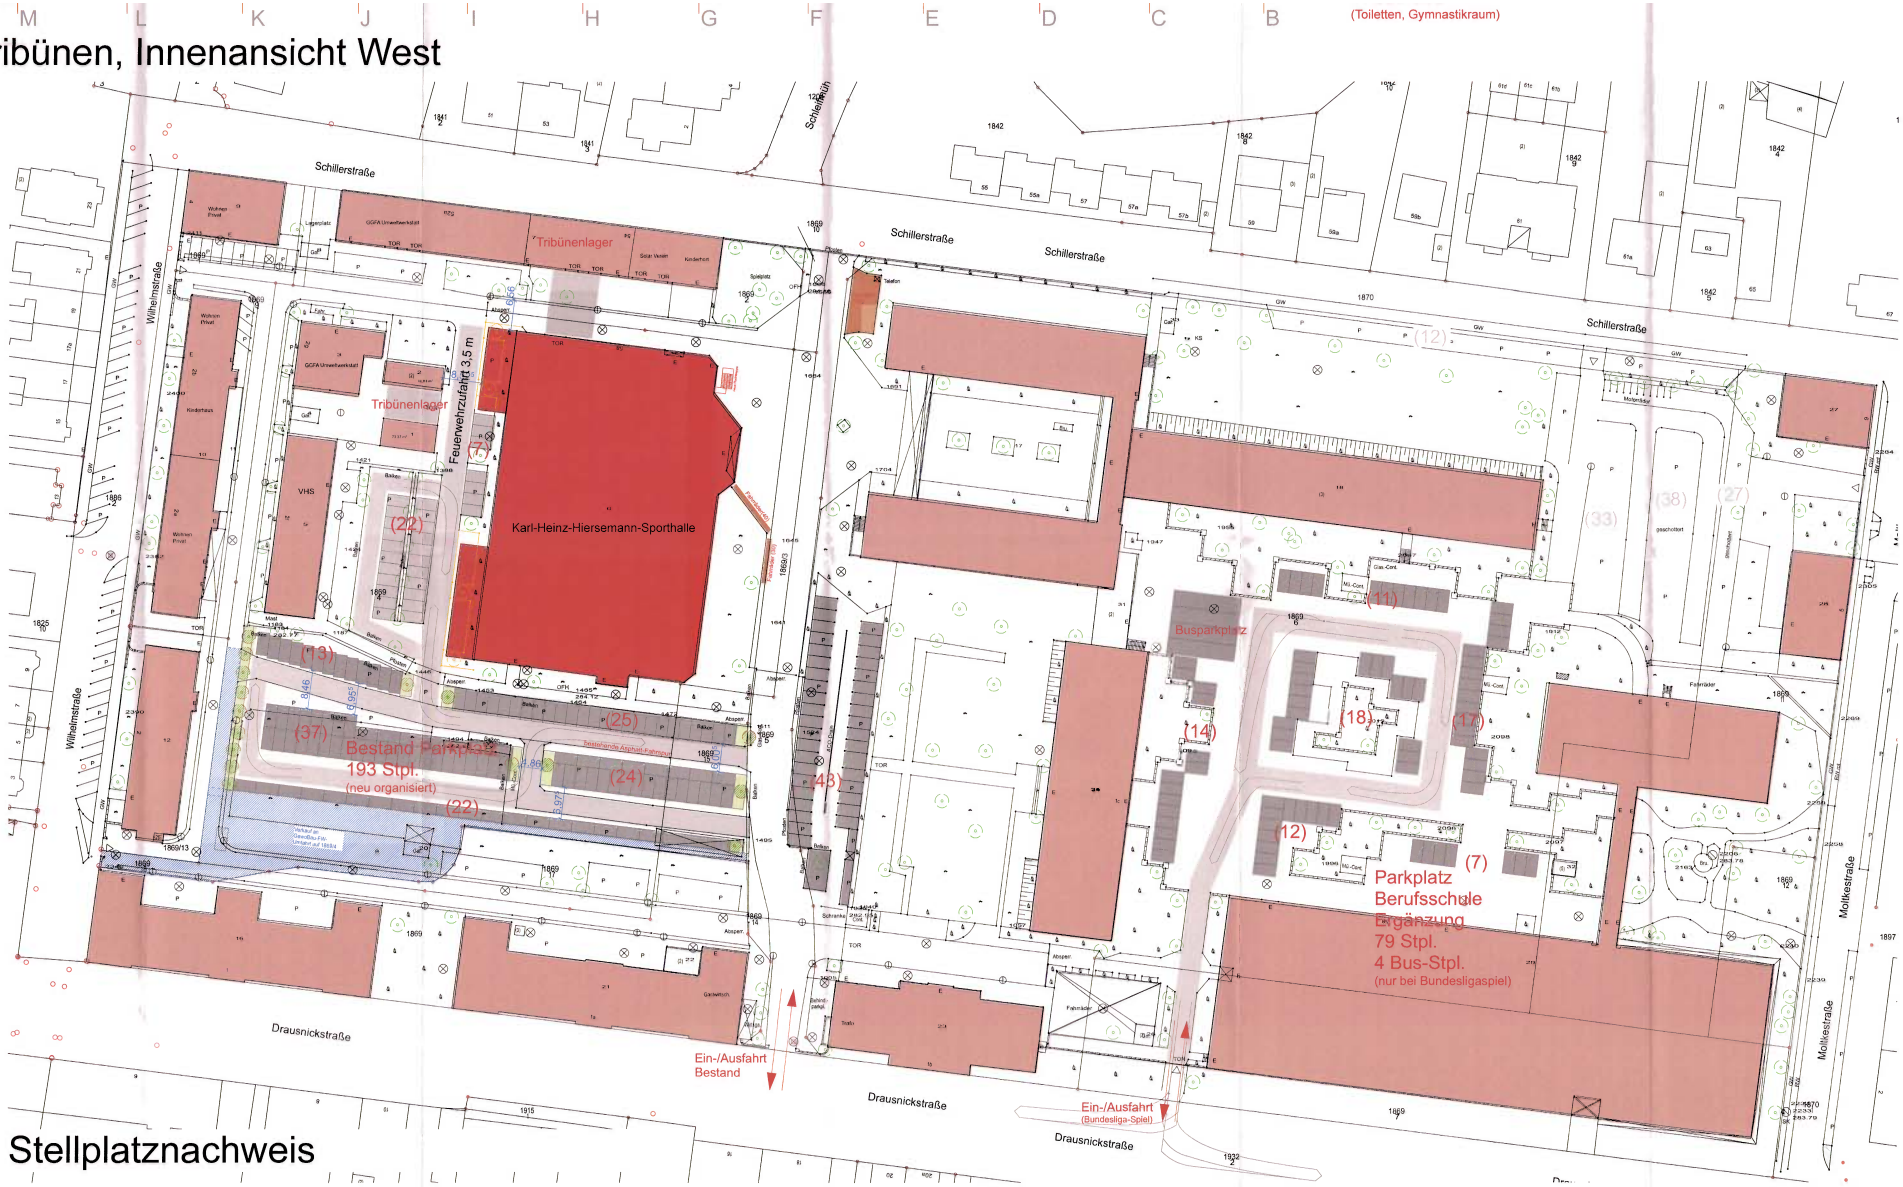

Stellplatznachweis

An Lage 5