


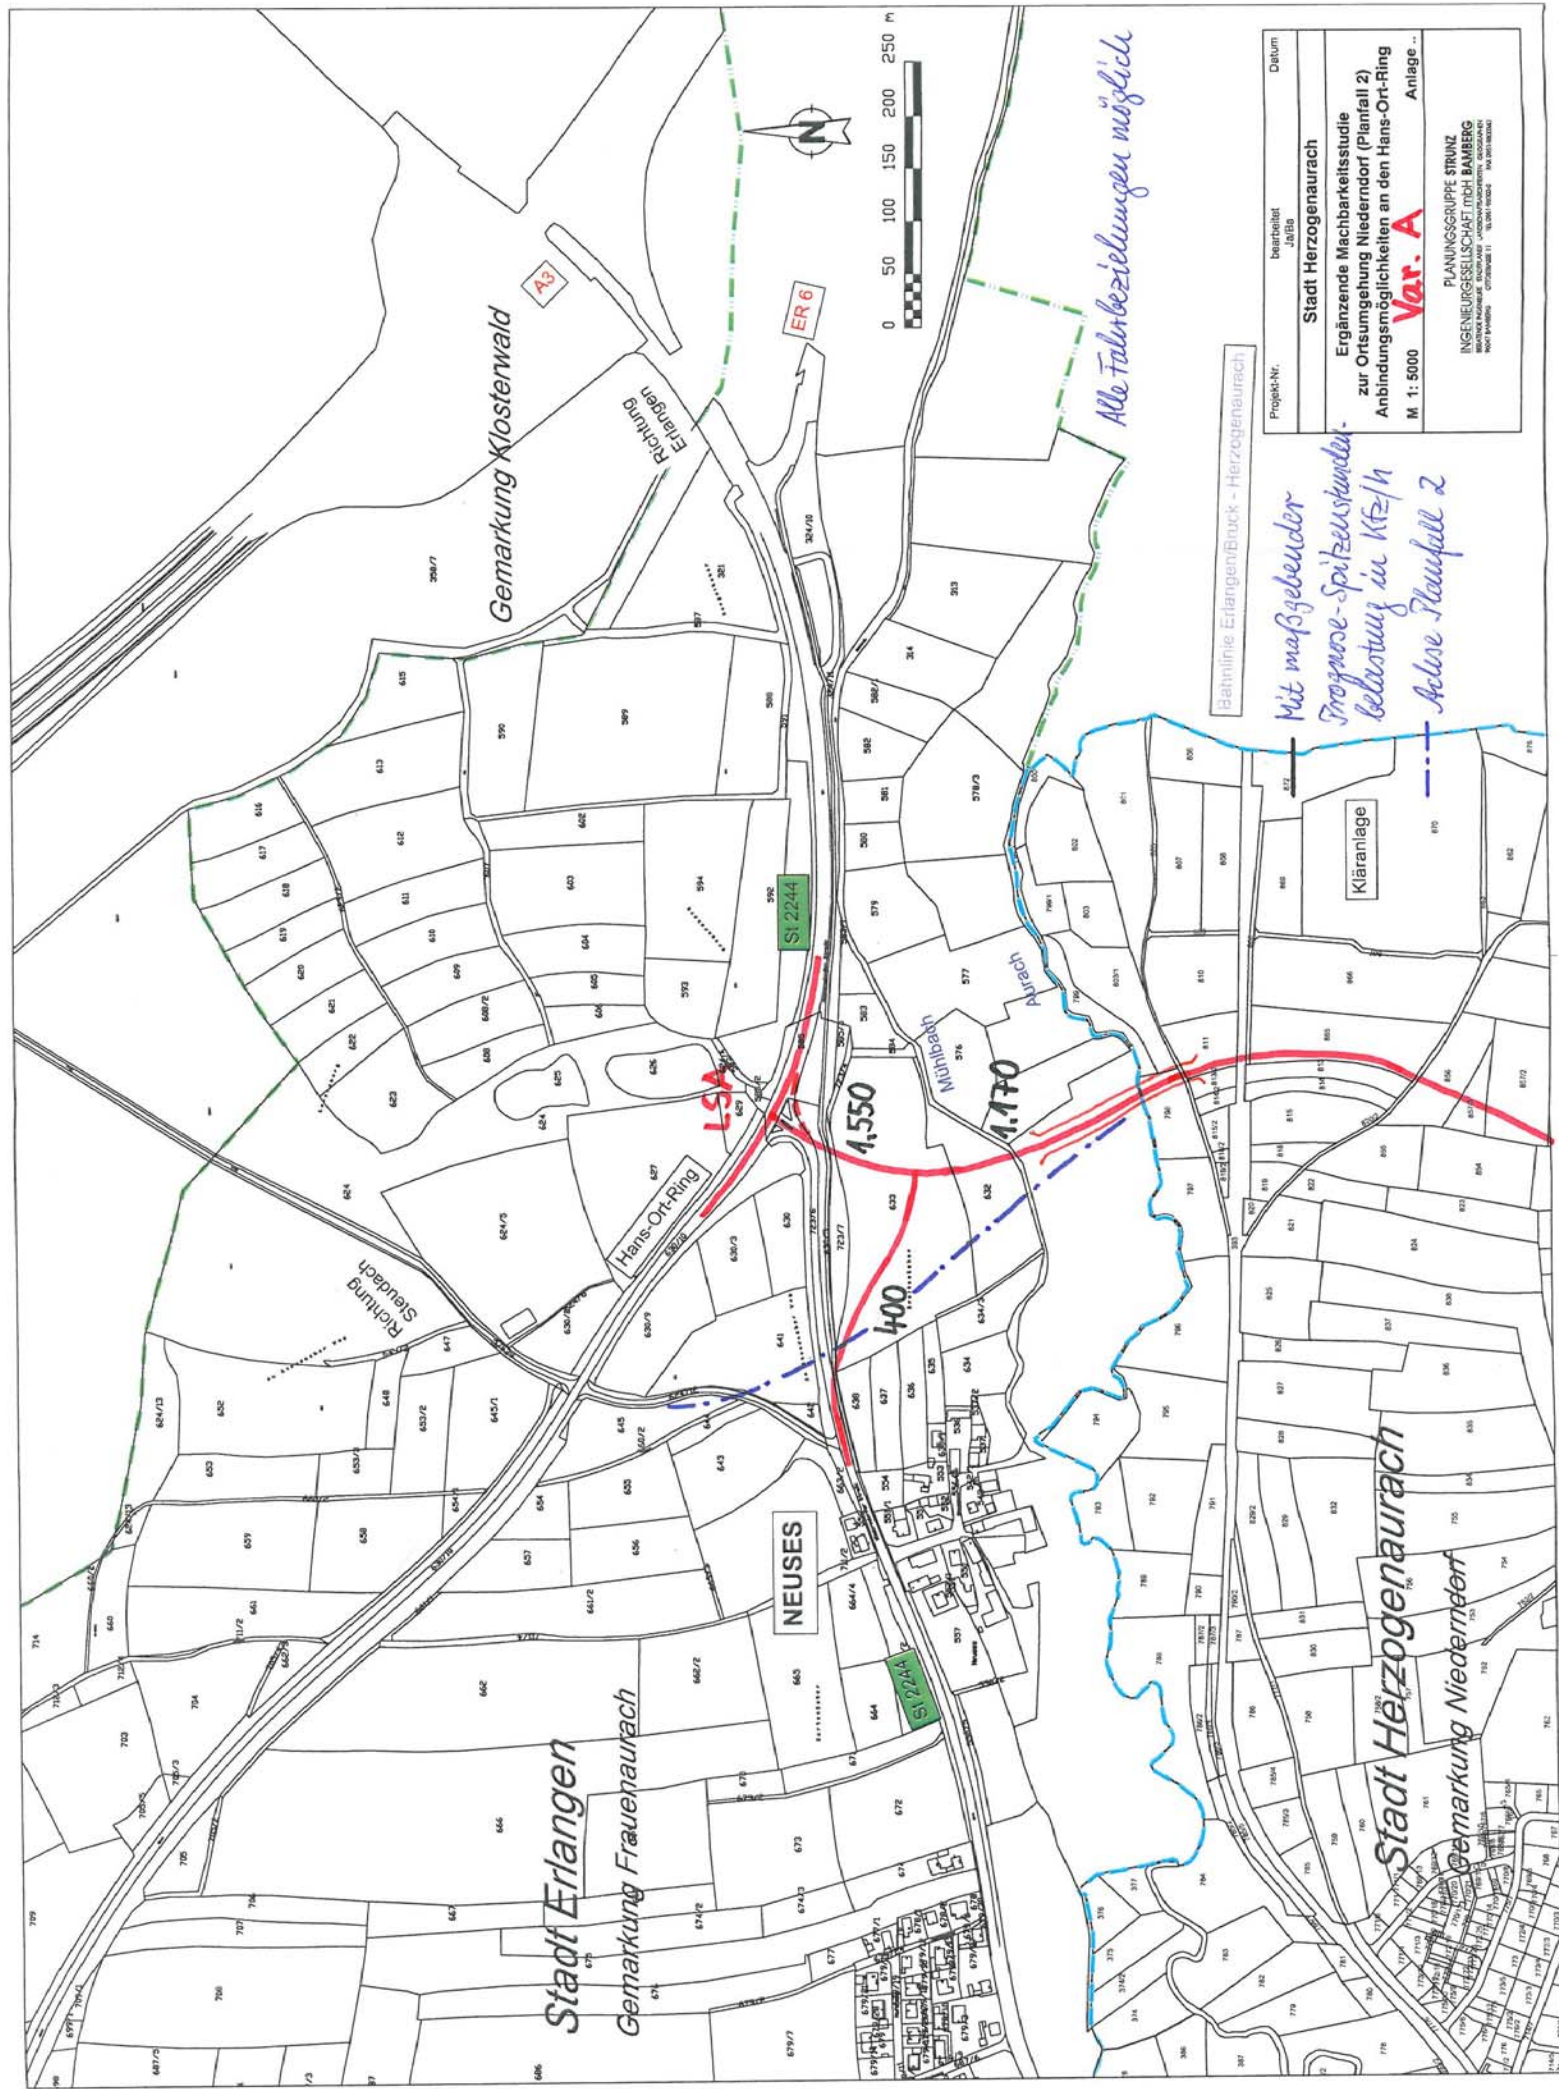

Alle Fahrbeziehungen möglich


Projekt-Nr.	behandelt Jahre	Datum
Stadt Herzogenaurach		
Ergänzende Machbarkeitsstudie zur Ortsumgehung Niederdorf (Planfall 2)		
Anbindungsmöglichkeiten an den Hans-Ort-Ring		
M 1: 5000	Var. A	Anlage ..

Mit maßgebender
Prognose-Spitzenstunden-
belastung in Kfz/h

Bahnlinie Erlangen/Bruck - Herzogenaurach

Kläranlage

Stadt Herzogenaurach
Gemarkung Niederdorf

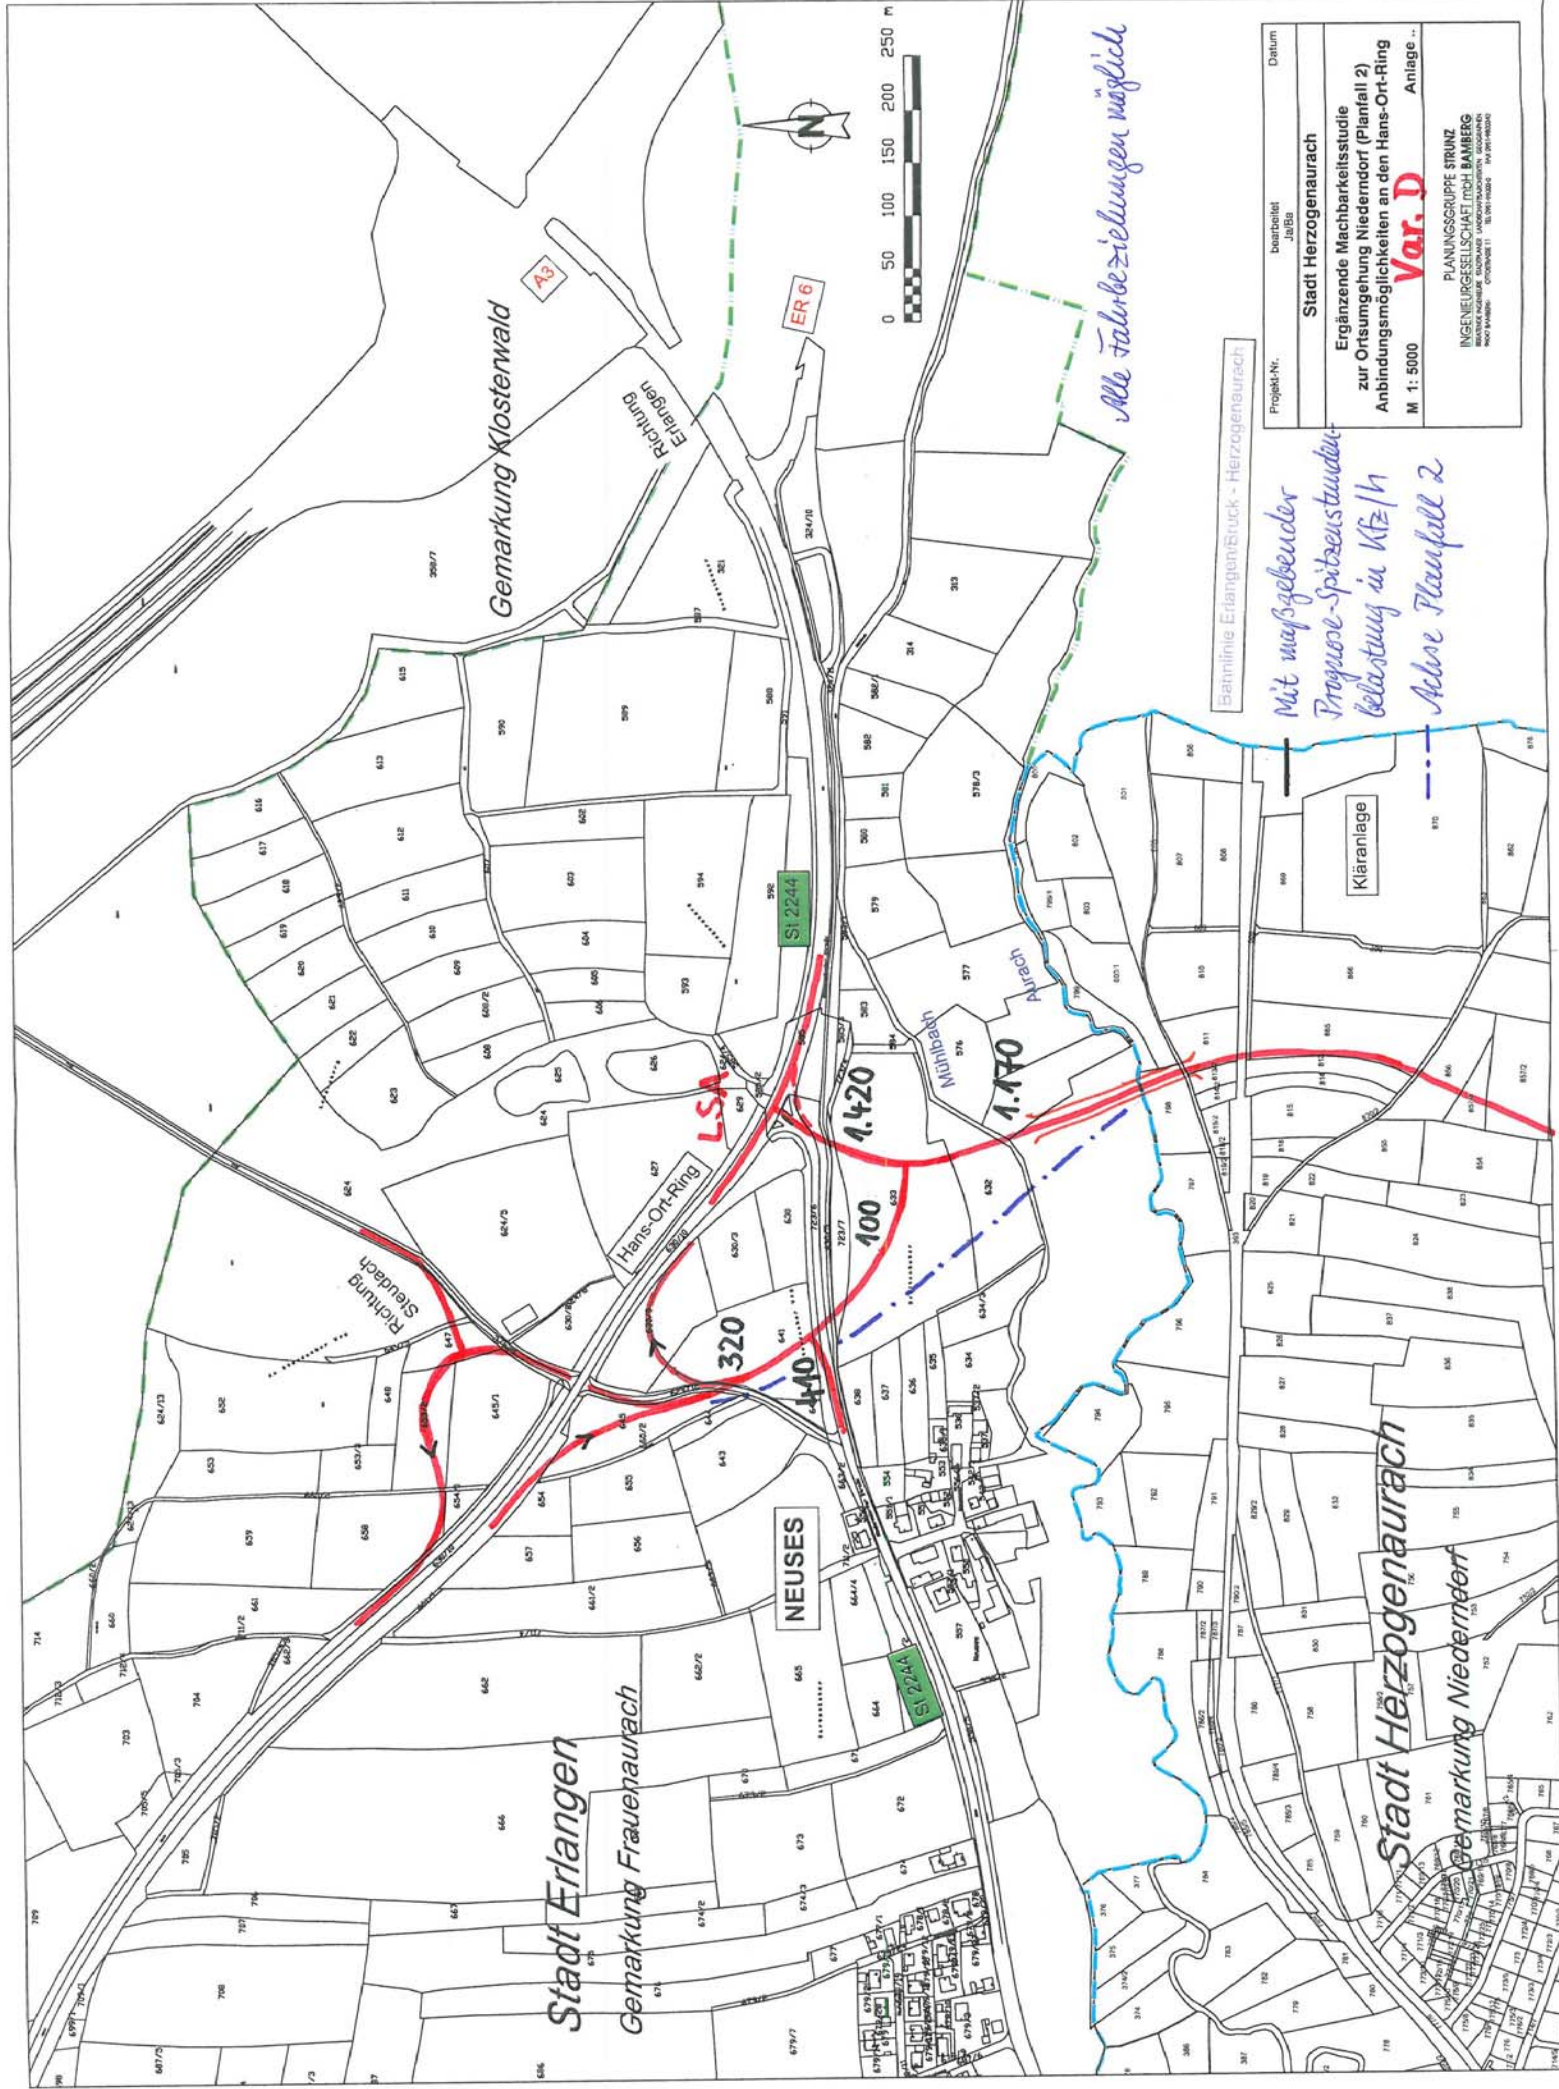


Alle Fahrbeziehungen möglich

Sahnlinie Erlangen-Bruck - Herzogenaurach

Mit maßgebender
Prognose-Spitzenstunden-
belastung in Kfz/h

Projekt-Nr.	beurteilt Jahr	Datum
Stadt Herzogenaurach		
Ergänzende Machbarkeitsstudie zur Ortsumgehung Niederndorf (Planfall 2) Anbindungsmöglichkeiten an den Hans-Ort-Ring		
M 1: 5000	Var. D	Anlage ..

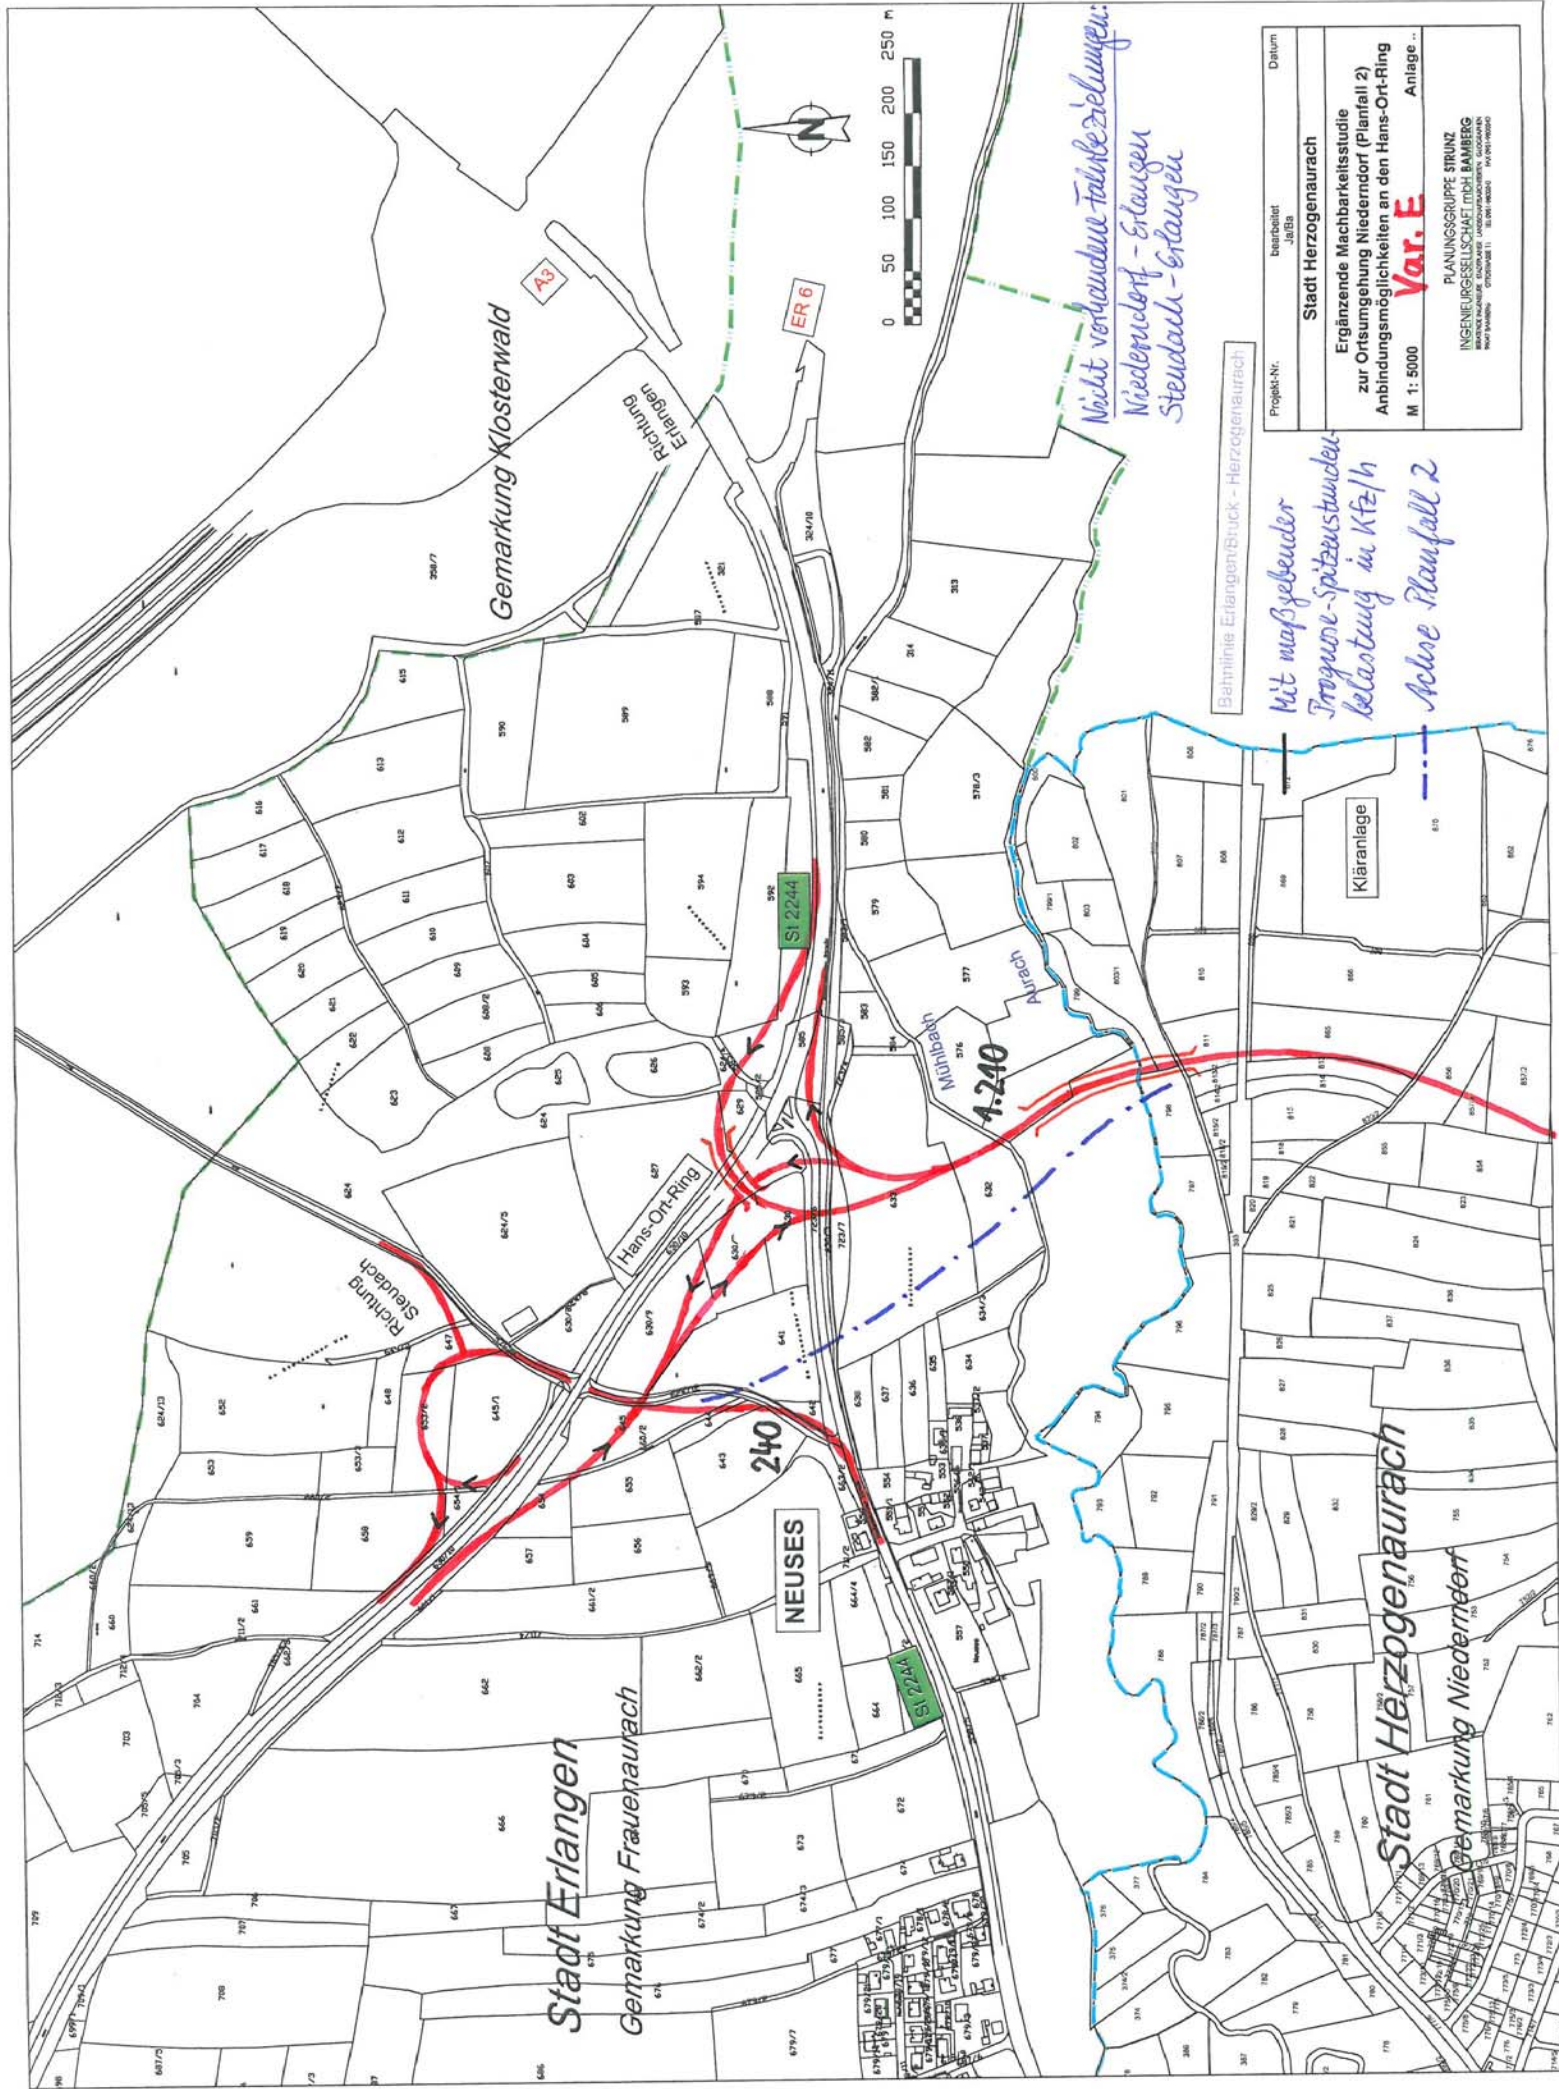


Niederndorf - Erlangen
Steudach - Erlangen*


*Mit maßgebender
belastung in Kfz/h
Achse Planfall 2*

Projekt-Nr.	behandelt Jahrb.	Datum
Stadt Herzogenaurach		
Ergänzende Machbarkeitsstudie zur Ortsumgebung Niederndorf (Planfall 2)		
Anbindungsmöglichkeiten an den Hans-Ort-Ring		
M 1: 5000		
Var.E		
ANLAGE ..		

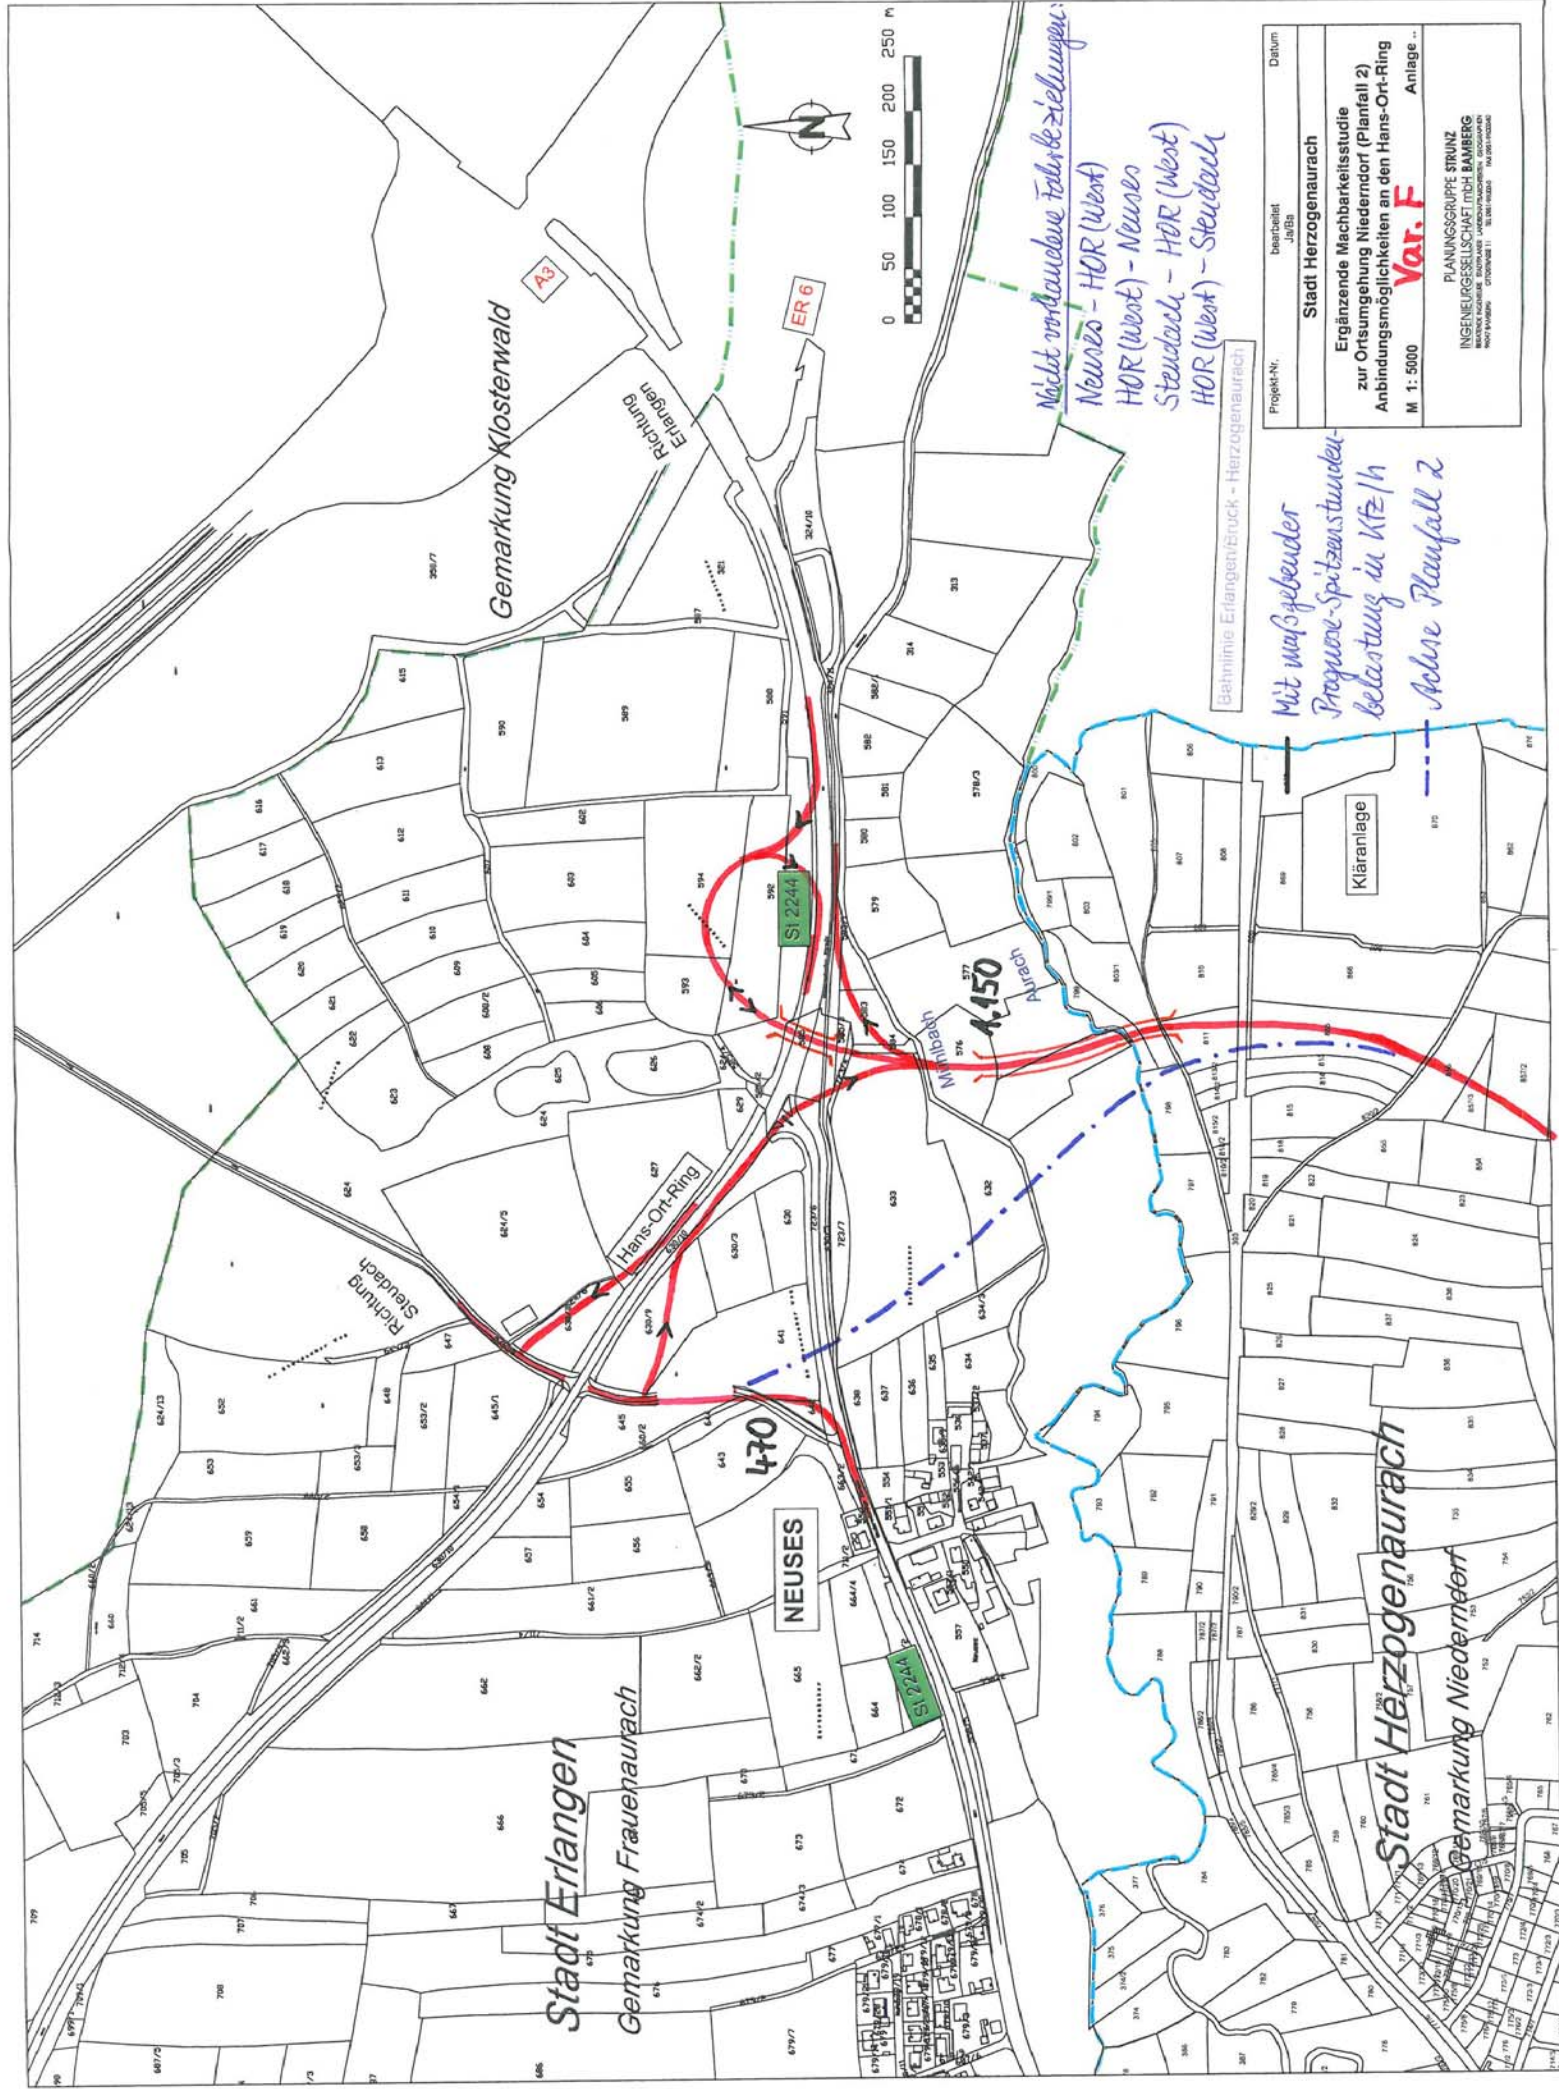

Nicht vorhandene Fahrbezielungen:
Neuses - HOR (West)
HOR (West) - Neuses
Steudach - HOR (West)
HOR (West) - Steudach


Mit maßgebender
Prognose-Spitzenstunden-
belastung im Kfz/h
Achsle Playfall 2

Projekt-Nr.	beurteilt Jahrb	Datum
Stadt Herzogenaurach		
Ergänzende Machbarkeitsstudie zur Ortsumgebung Niederndorf (Planfall 2)		
Anbindungsmöglichkeiten an den Hans-Ort-Ring		
M 1: 5000		
Var. F		
Anlage ..		
