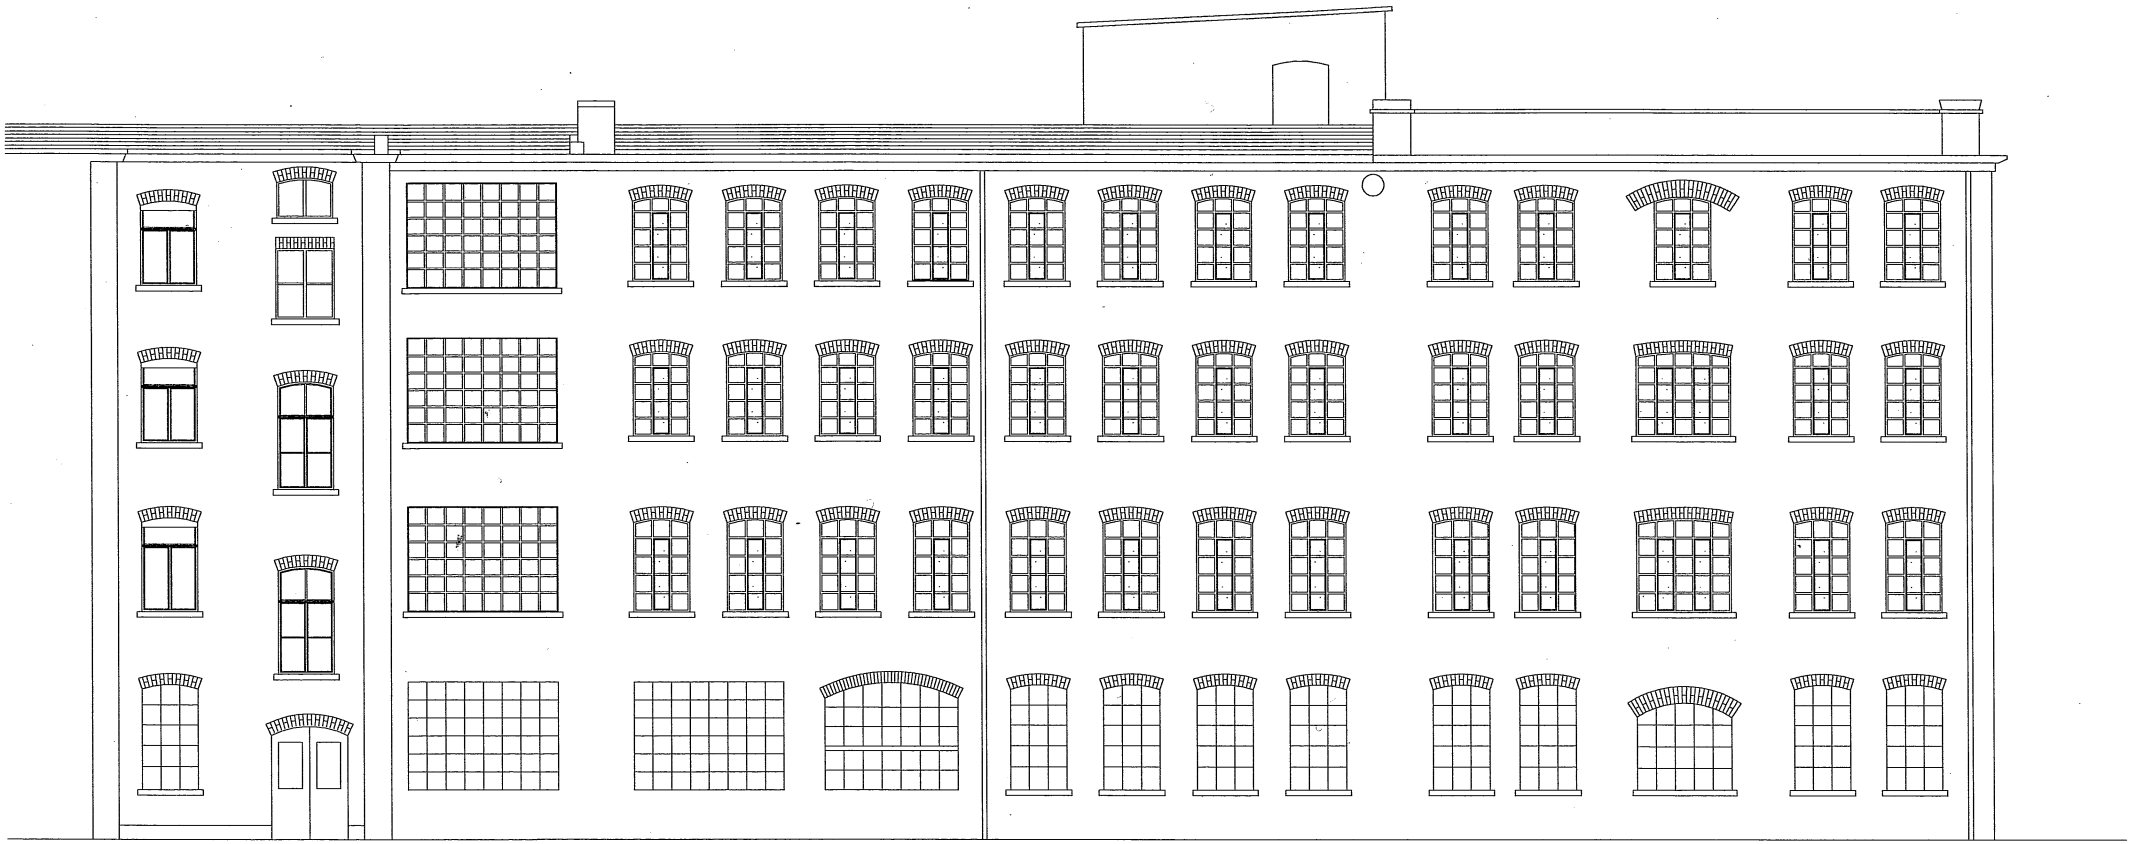


B1 | B2

Teil B2 WESTANSICHT

Museumswinkel

Fenstervariante 5fach Teilung

242–1 Na/Fe