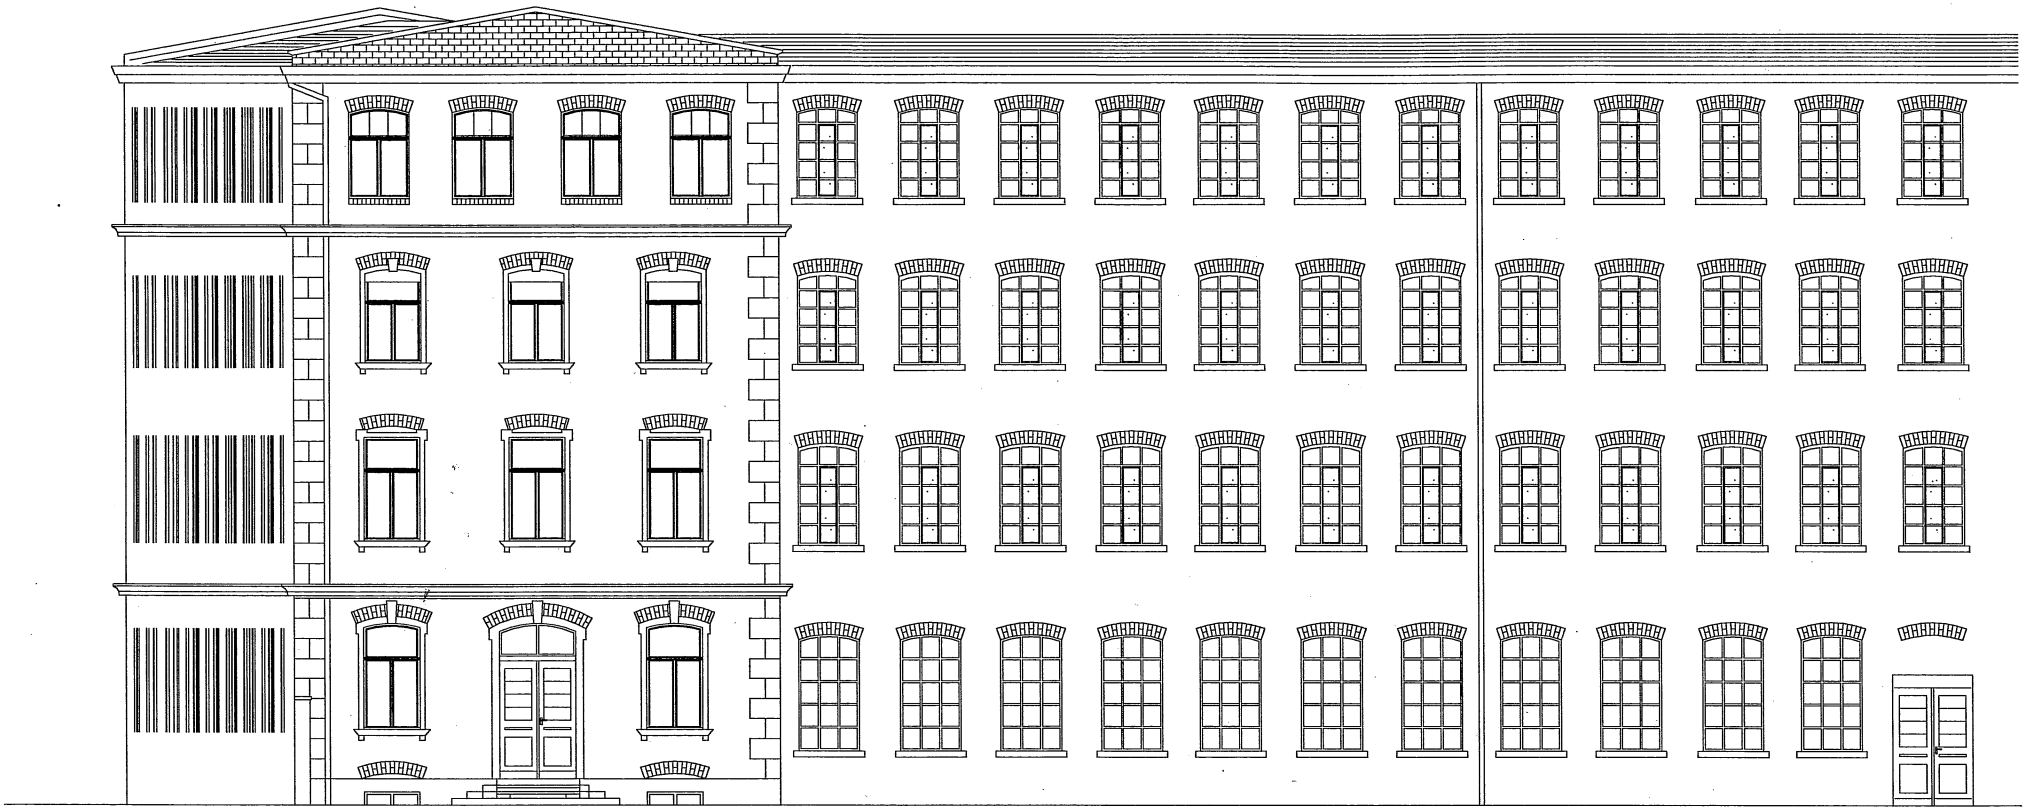


Teil B1 WESTANSICHT

B1 | B2

Museumswinkel

Fenstervariante 5fach Teilung

242–1 Na/Fe