


Regelquerschnitt km 0+020,00

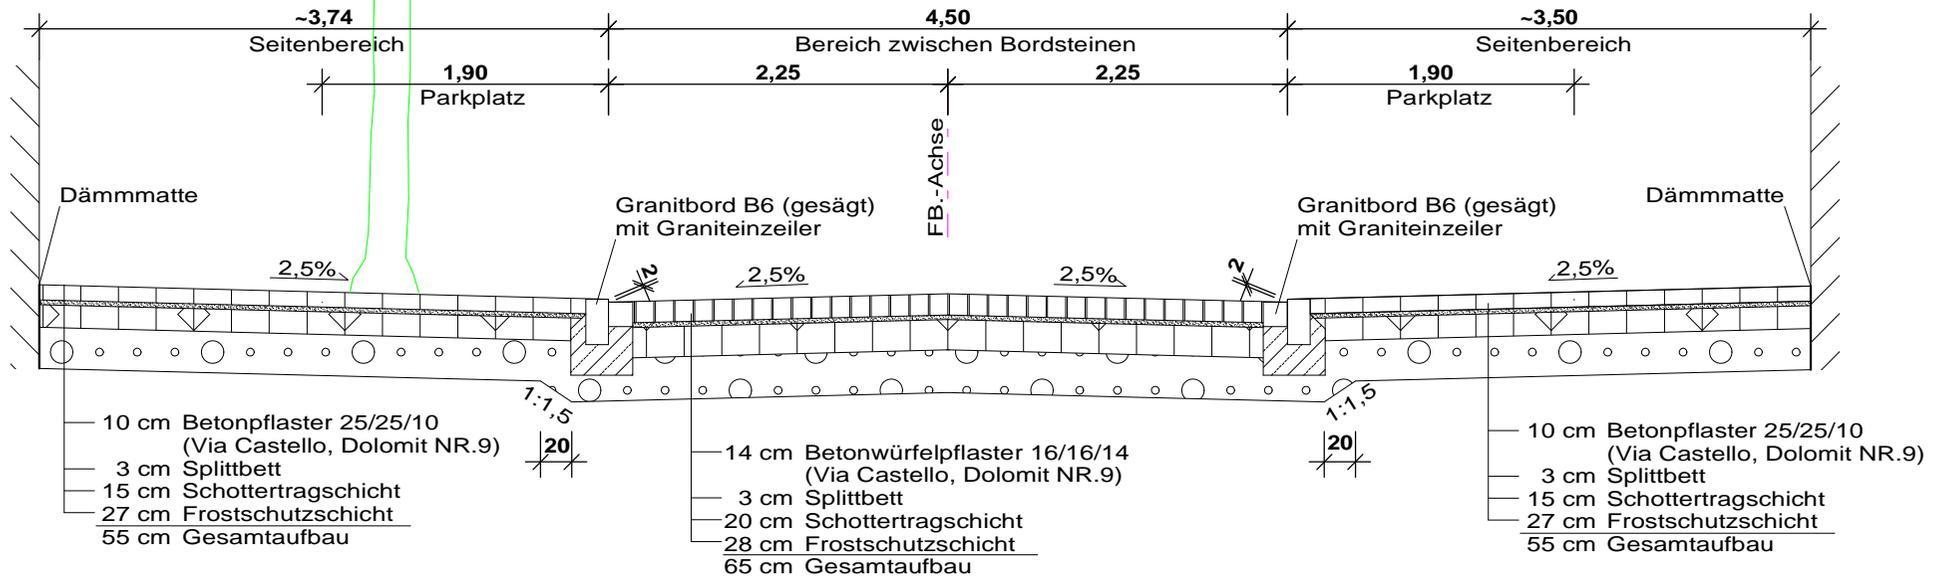

Bauklasse IV
gem. RSTO 01