


Regelquerschnitt km 0+120,00

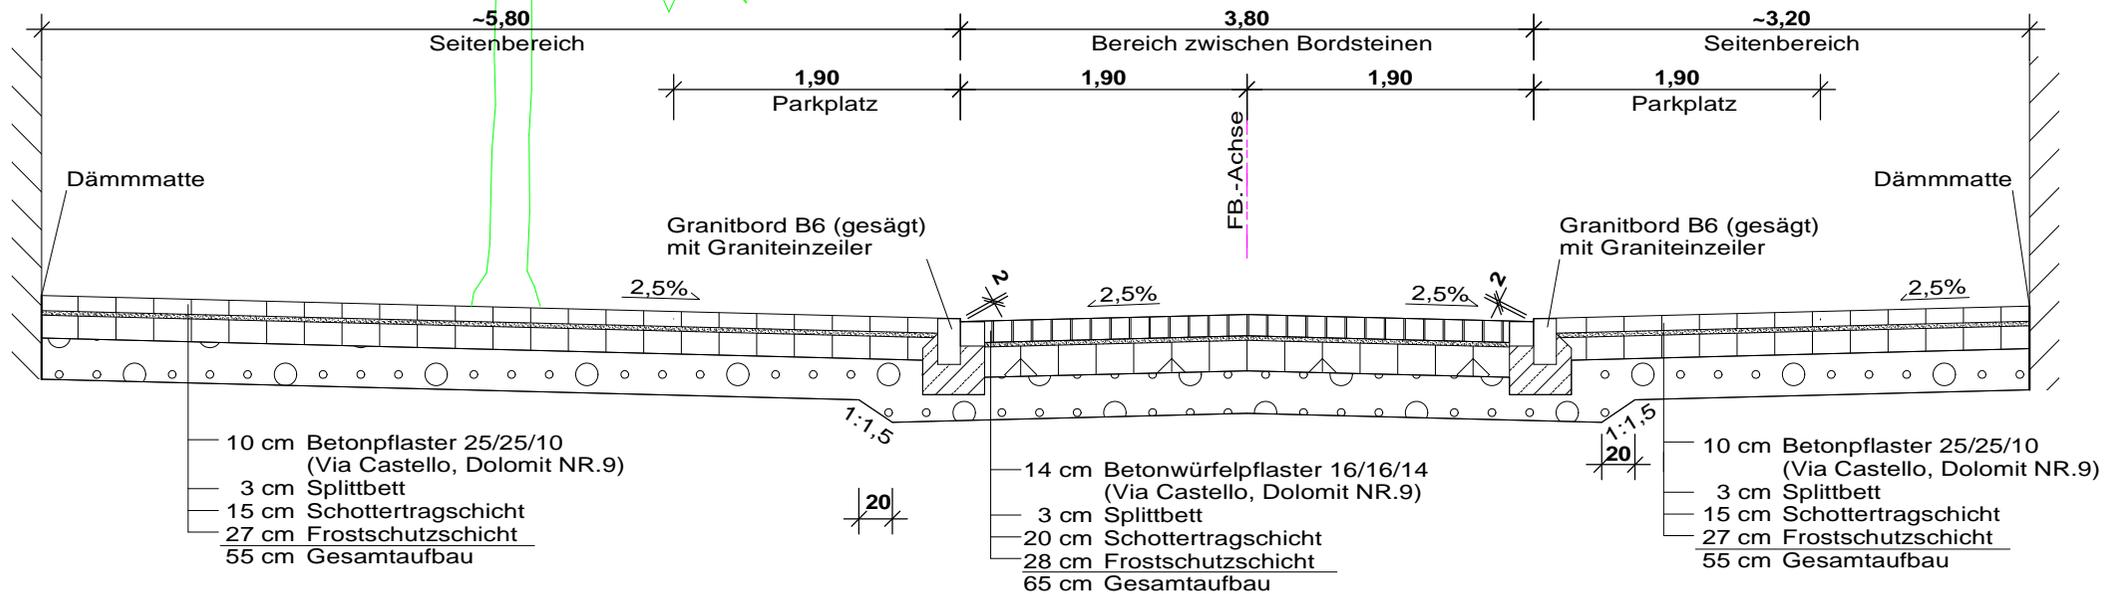

Bauklasse IV
gem. RSTO 01