
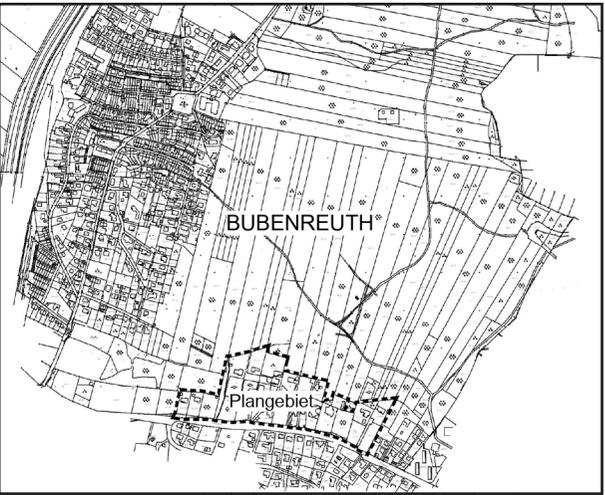
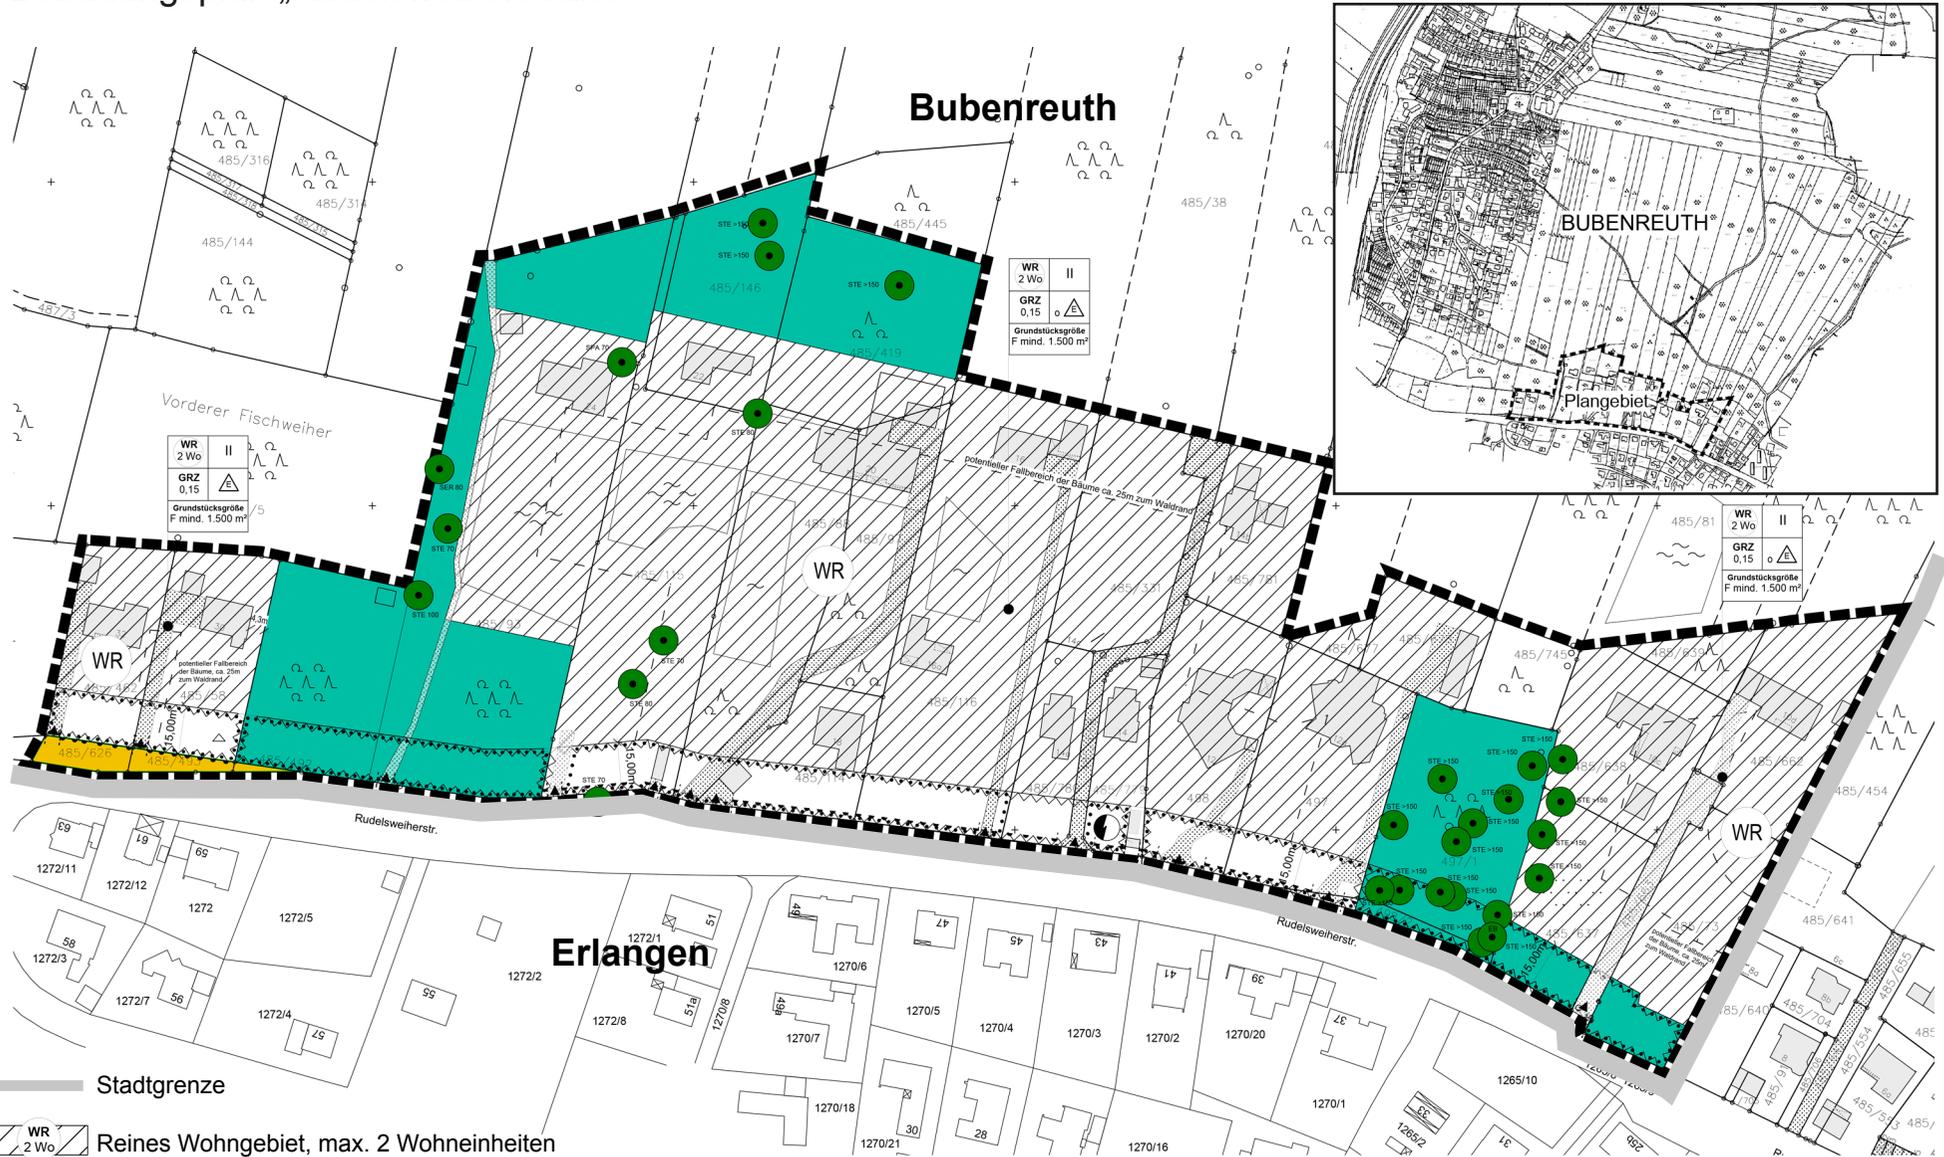
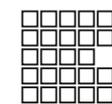


Gemeinde Bubenreuth

Bebauungsplan „Rudelsweiherstraße“

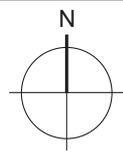

-  Stadtgrenze
-  Reines Wohngebiet, max. 2 Wohneinheiten
-  Erhaltung und Entwicklung der gebietstypischen, waldartigen Eingrünung
-  Privatwald
-  Erhaltung von Bäumen mit artenschutzrechtlichen relevanten Strukturen

<p>Stadt Erlangen Amt für Stadtentwicklung und Stadtplanung</p>		
<p>611.3 / Baudler/Rüttinger</p>	<p>Erlangen, den 18.03.2013</p>	