




Verwaltungstrakt Ostansicht BESTAND

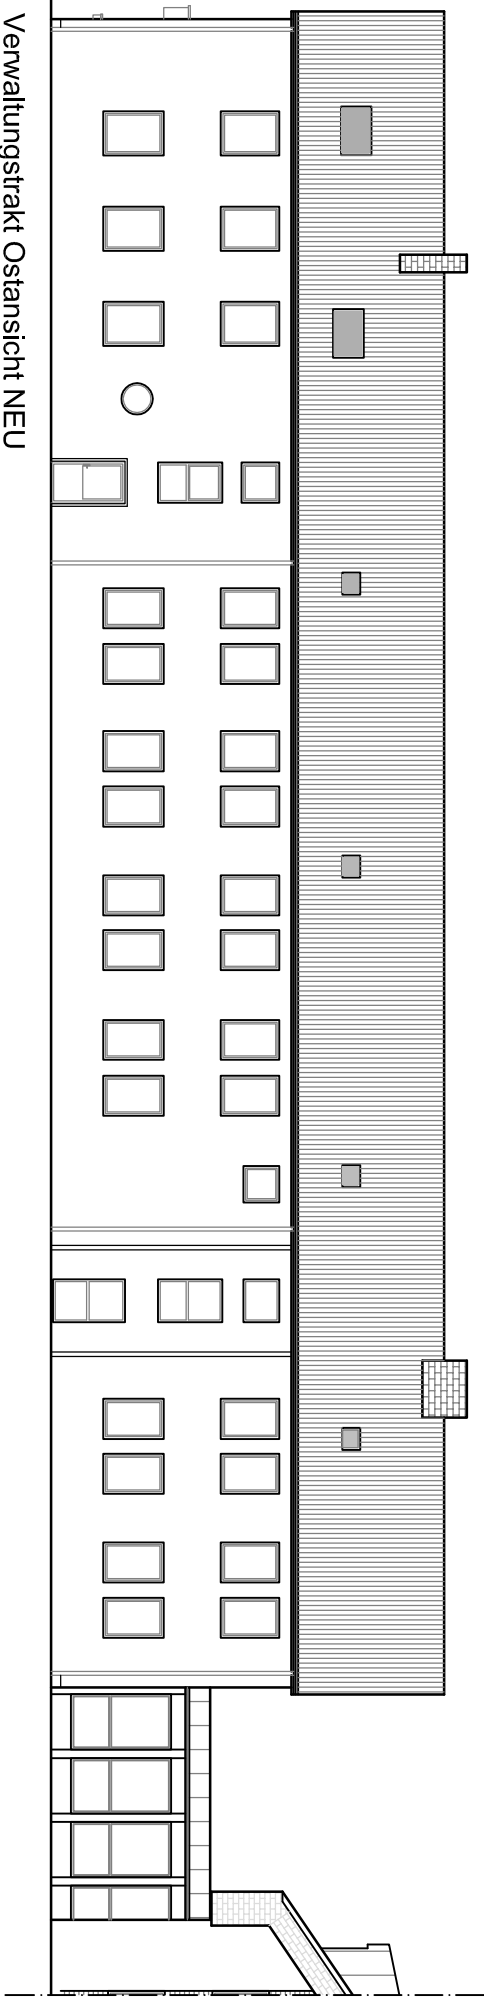

Verwaltungstrakt Ostansicht NEU

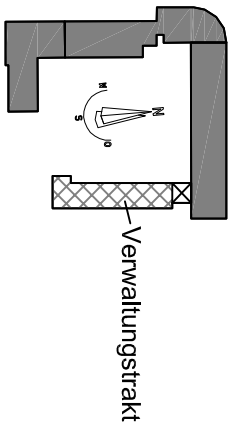

 GEMME Gebäudemanagement Stadt Erlangen		AMT ABTL. GEPR. GEZ.		Nagengast
		DATUM: 23.04.2013		
Hauptfeuerwache Erlangen		MASSSTAB: —		PLANNR:
Fassadensanierung Verwaltungstrakt				