Baubeginn bis Bau-km 0+185

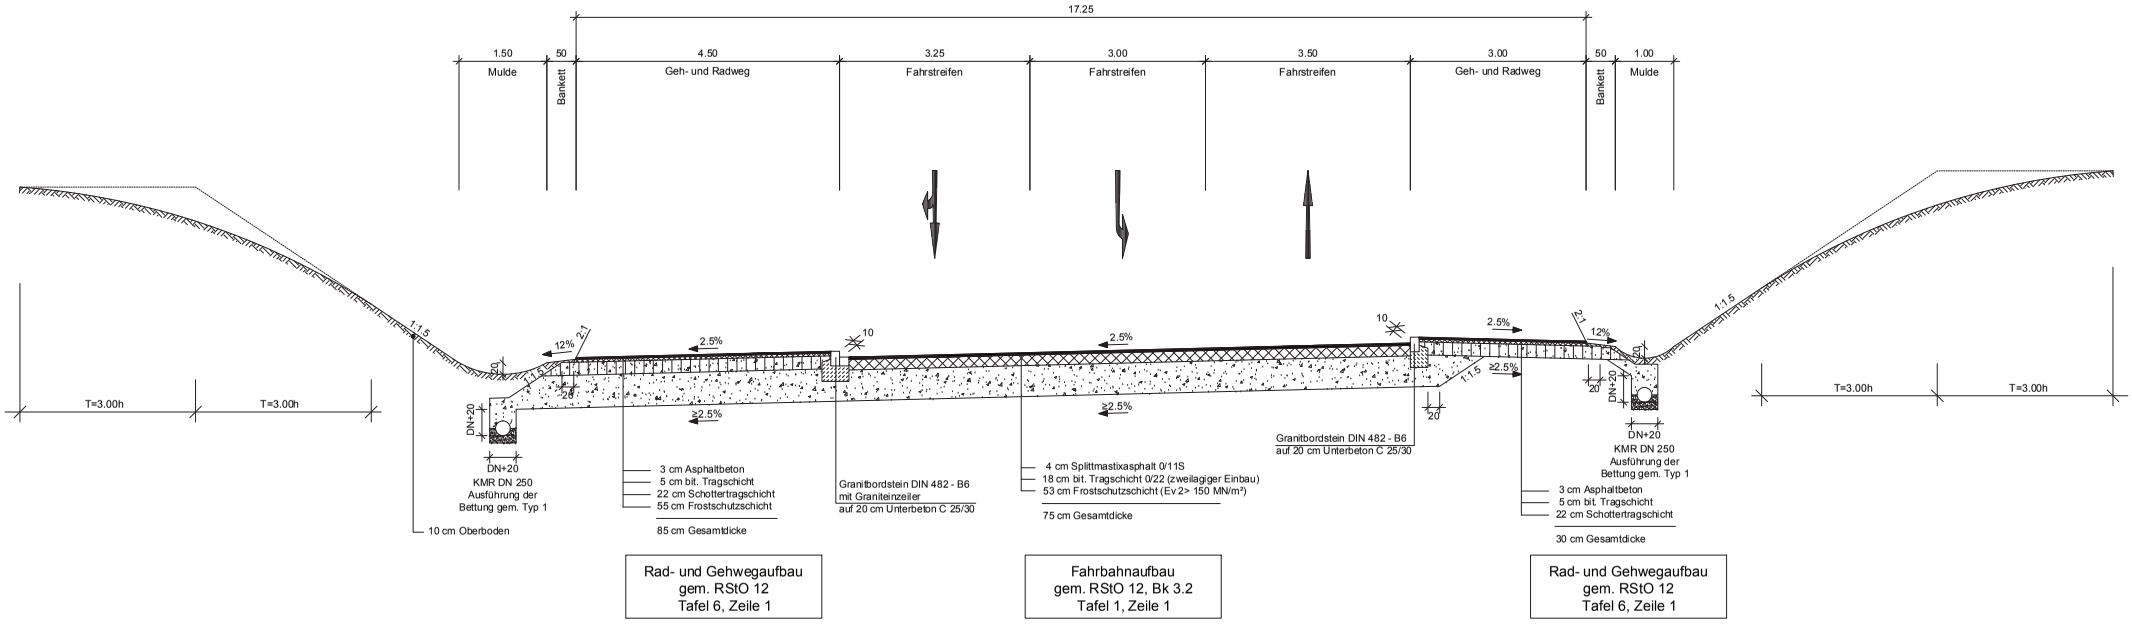

Rad- und Gehwegaufbau gem. RStO 12 Tafel 6, Zeile 1	Fahrbahnaufbau gem. RStO 12, Bk 3.2 Tafel 1, Zeile 1	Rad- und Gehwegaufbau gem. RStO 12 Tafel 6, Zeile 1