
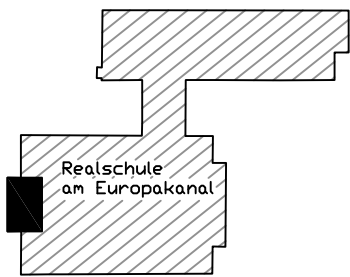


13.49
14.07
67
34
64
39

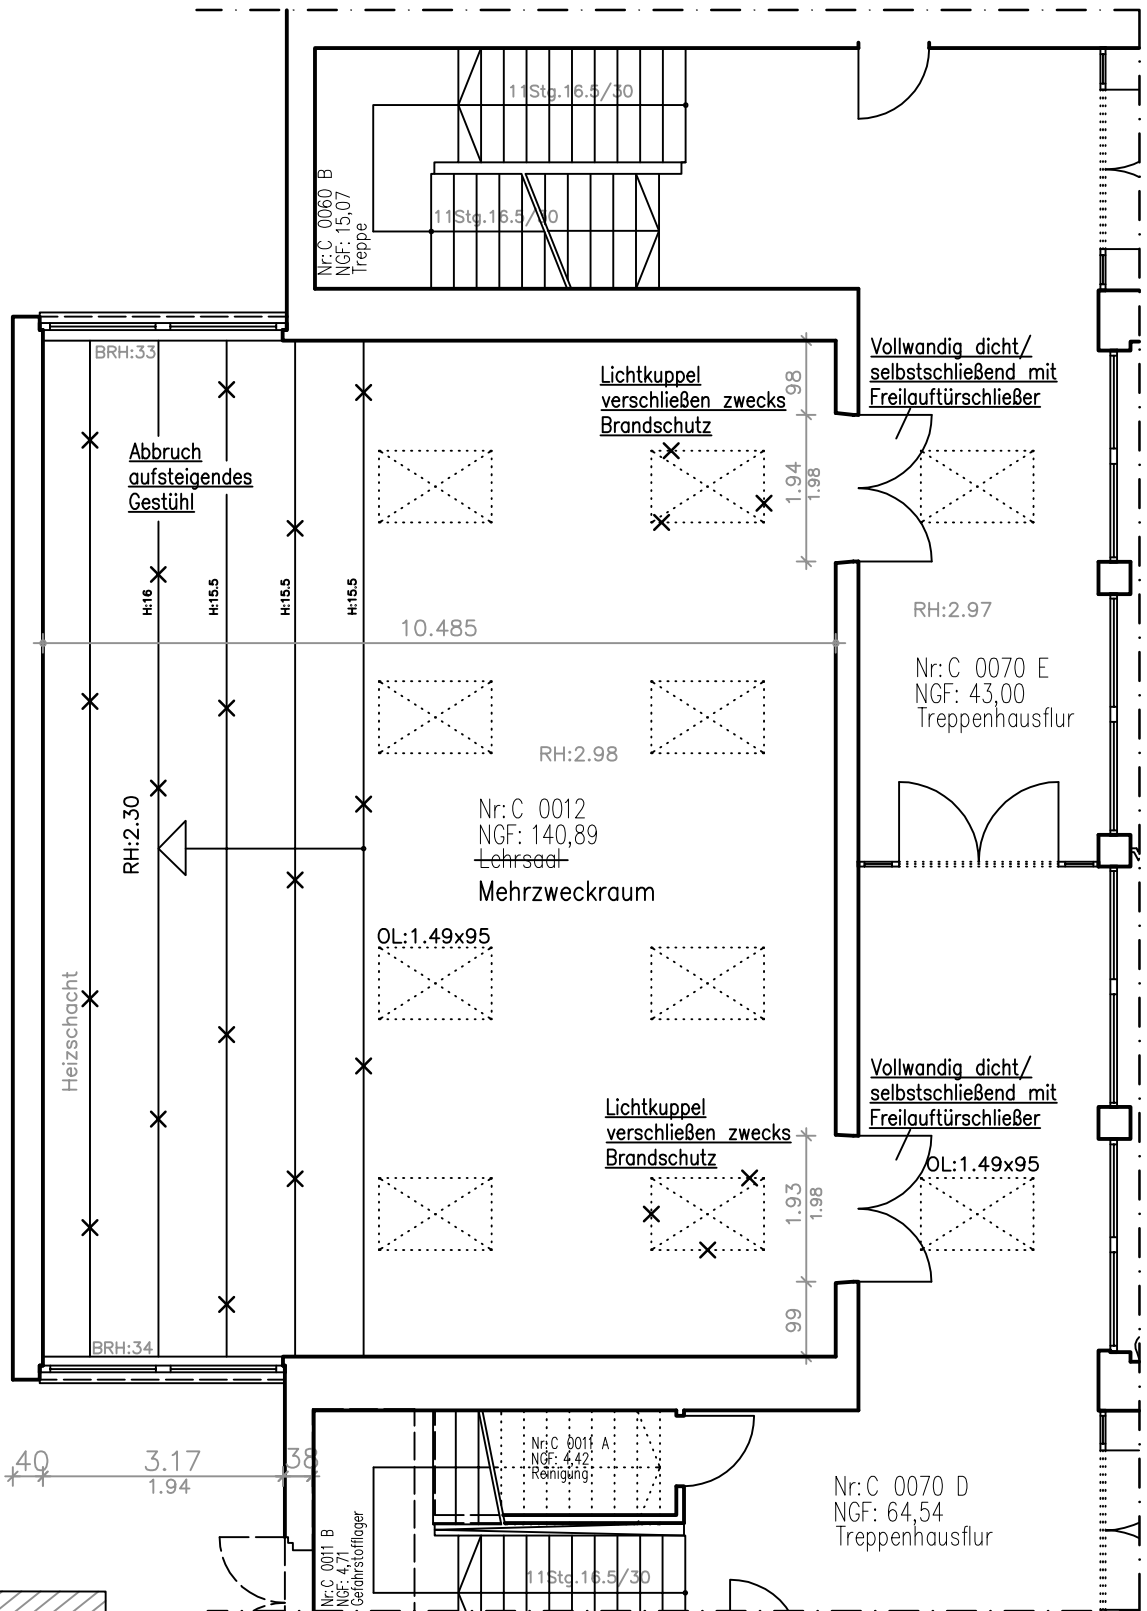

AMT ABTL. GEPR. Na GEZ.

DATUM: 29.04.2014

MASSTAB: 1: 100

PL.NR:

Umbau des Hörsaals zu einem Mehrzweckraum

Realschule am Europakanal