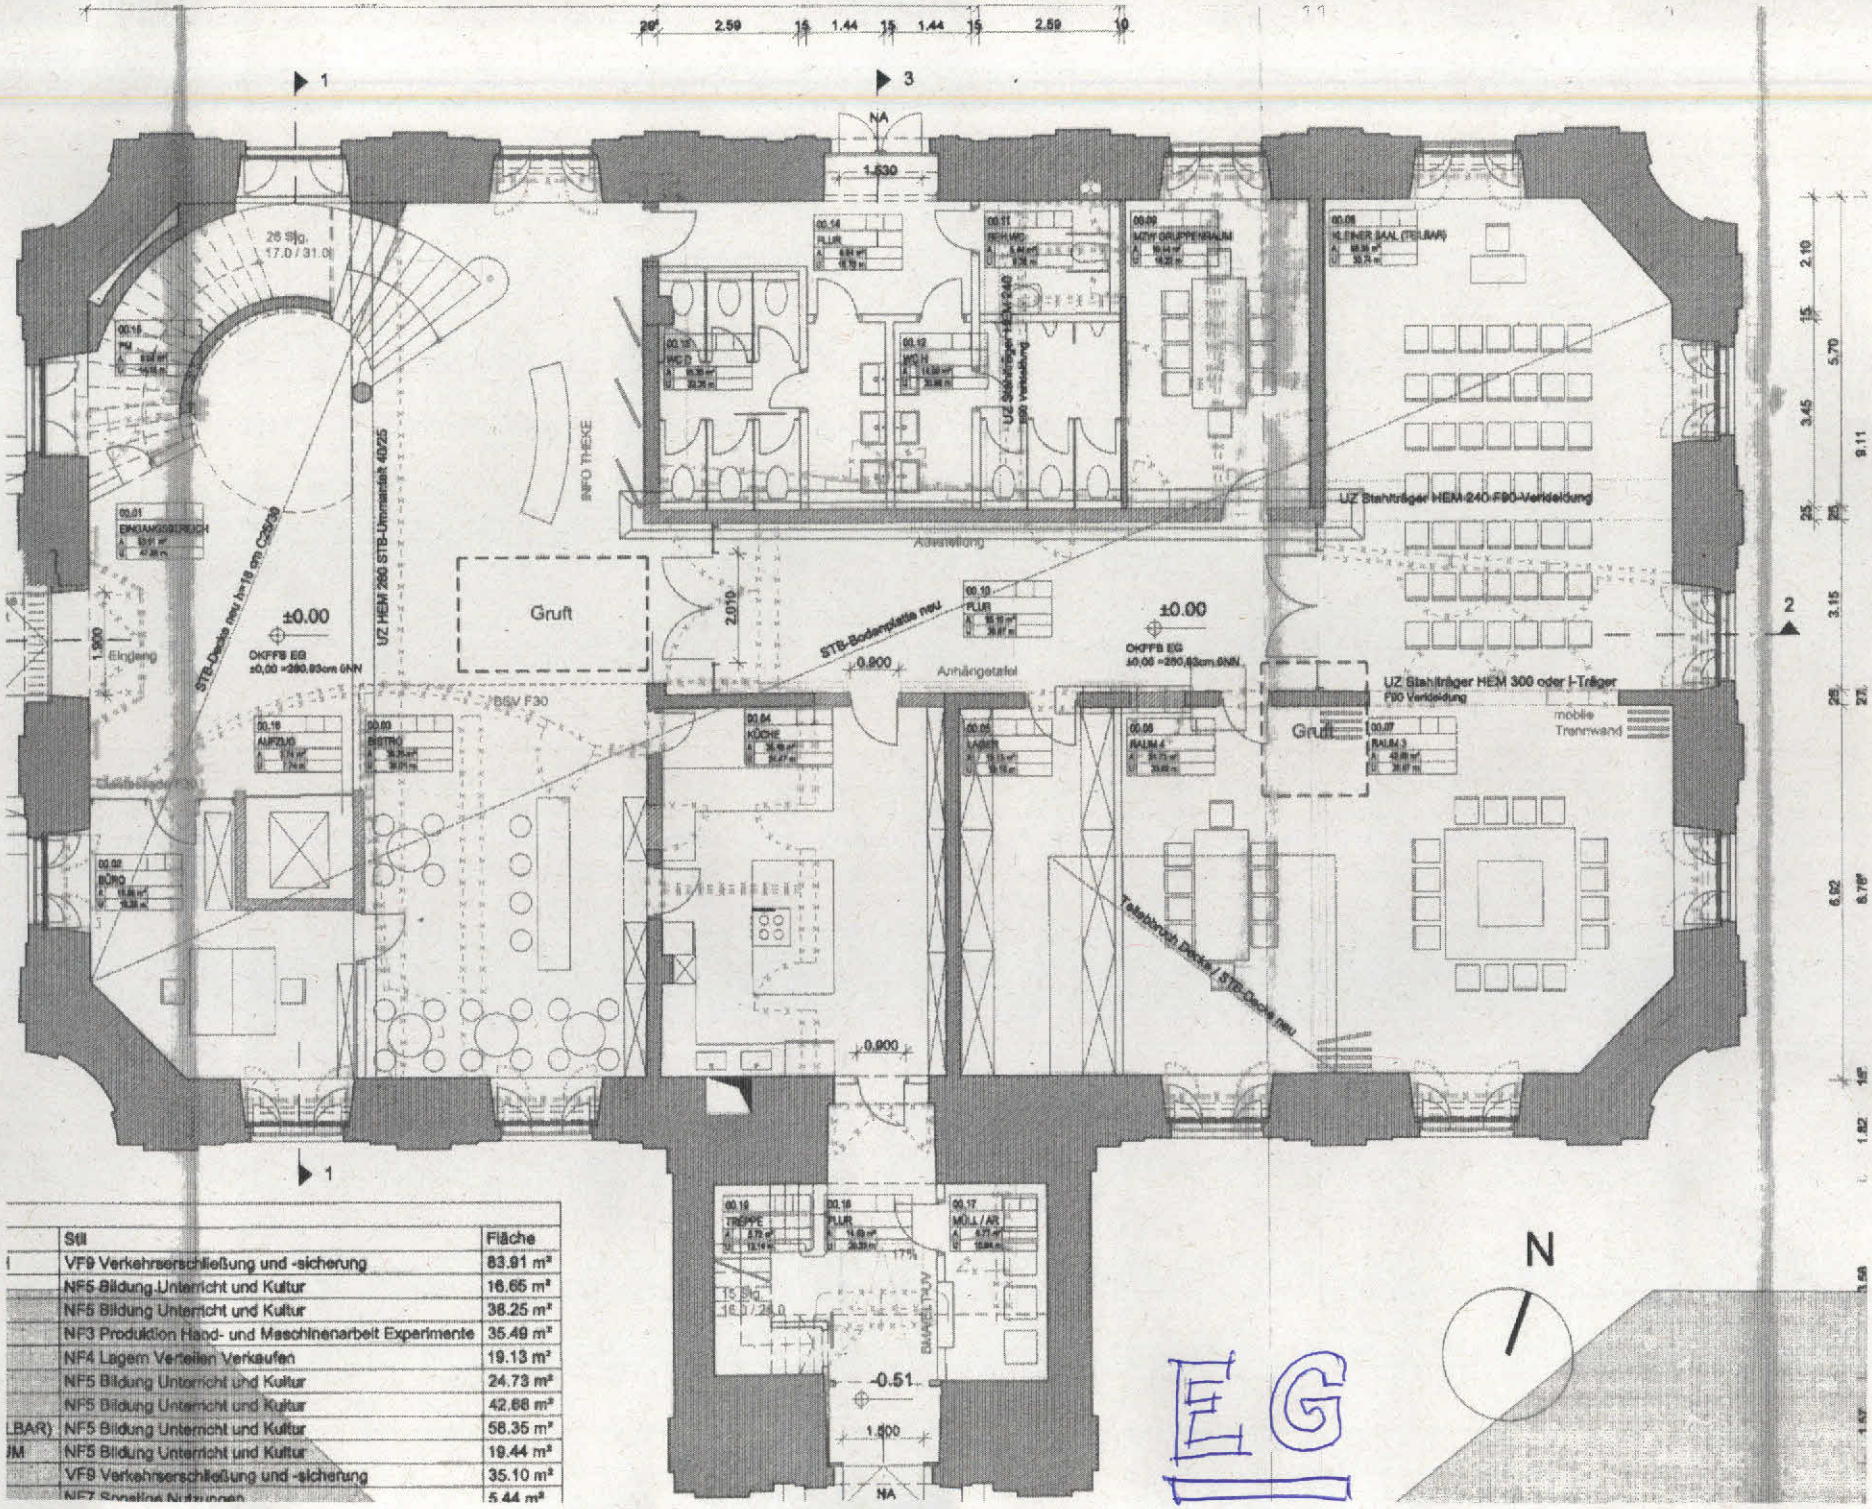

	Stil	Fläche
	VF9 Verkehrserschließung und -sicherung	83.91 m²
	NF5 Bildung Unterricht und Kultur	16.65 m²
	NF5 Bildung Unterricht und Kultur	38.25 m²
	NF3 Produktion Hand- und Maschinenarbeit Experimente	35.49 m²
	NF4 Lagern Verteilen Verkaufen	19.13 m²
	NF5 Bildung Unterricht und Kultur	24.73 m²
	NF5 Bildung Unterricht und Kultur	42.66 m²
LBAR)	NF5 Bildung Unterricht und Kultur	58.35 m²
IM	NF5 Bildung Unterricht und Kultur	19.44 m²
	VF9 Verkehrserschließung und -sicherung	35.10 m²
	NF7 Sonstige Nutzungen	5.44 m²