# Regelquerschnitt Station 0 + 143,00 m

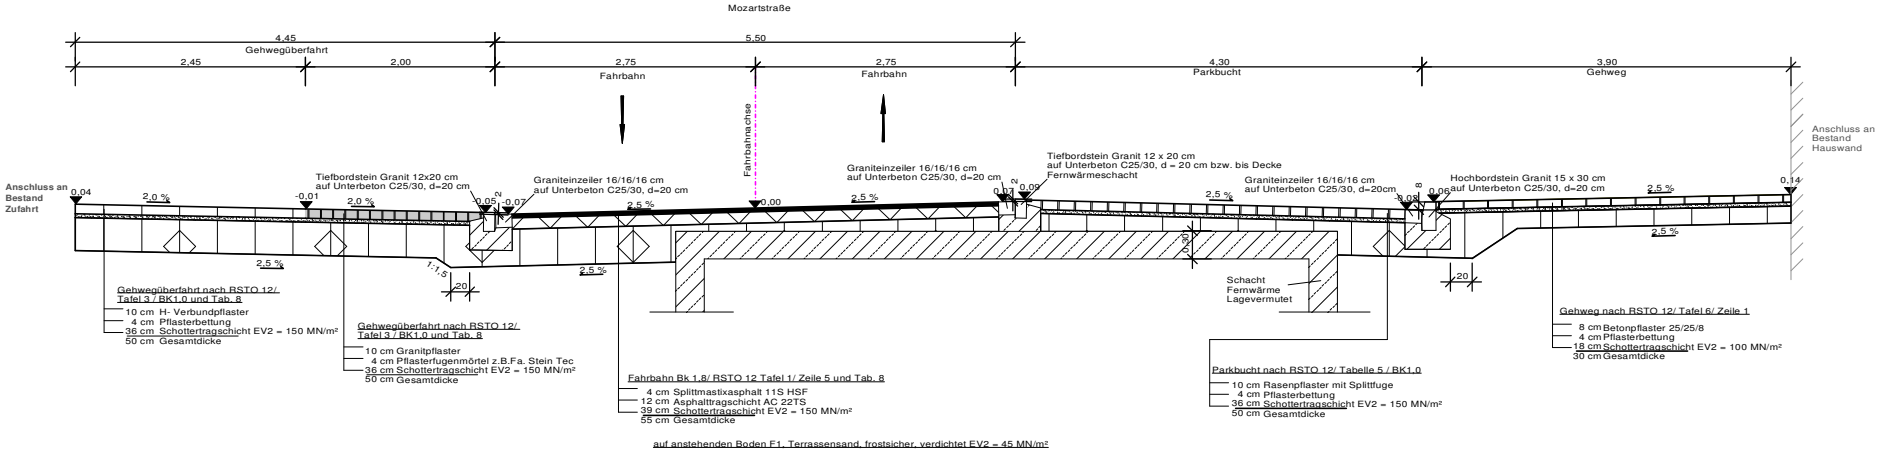


| | | | |
|---|---|---|---|
| **Tiefbauamt** Stadt Erlangen | | | Plan-Nr.: Anlage 6 |
| | | | Masstab |
| Entwurfsplanung Umgestaltung Mozartstraße West | | Tag | Name |
| | Bearb.: | 16.01.15 | Voigt |
| Regelquerschnitt 3 0+143 BWA Vorlage | Gez.: | 16.01.15 | Weigt |
| | Gepr.: | | |