Übersicht zur brandschutztechnischen Sanierung Heinrich-Lades-Halle 2016(BA-4.1) - 2018(BA-4.3)
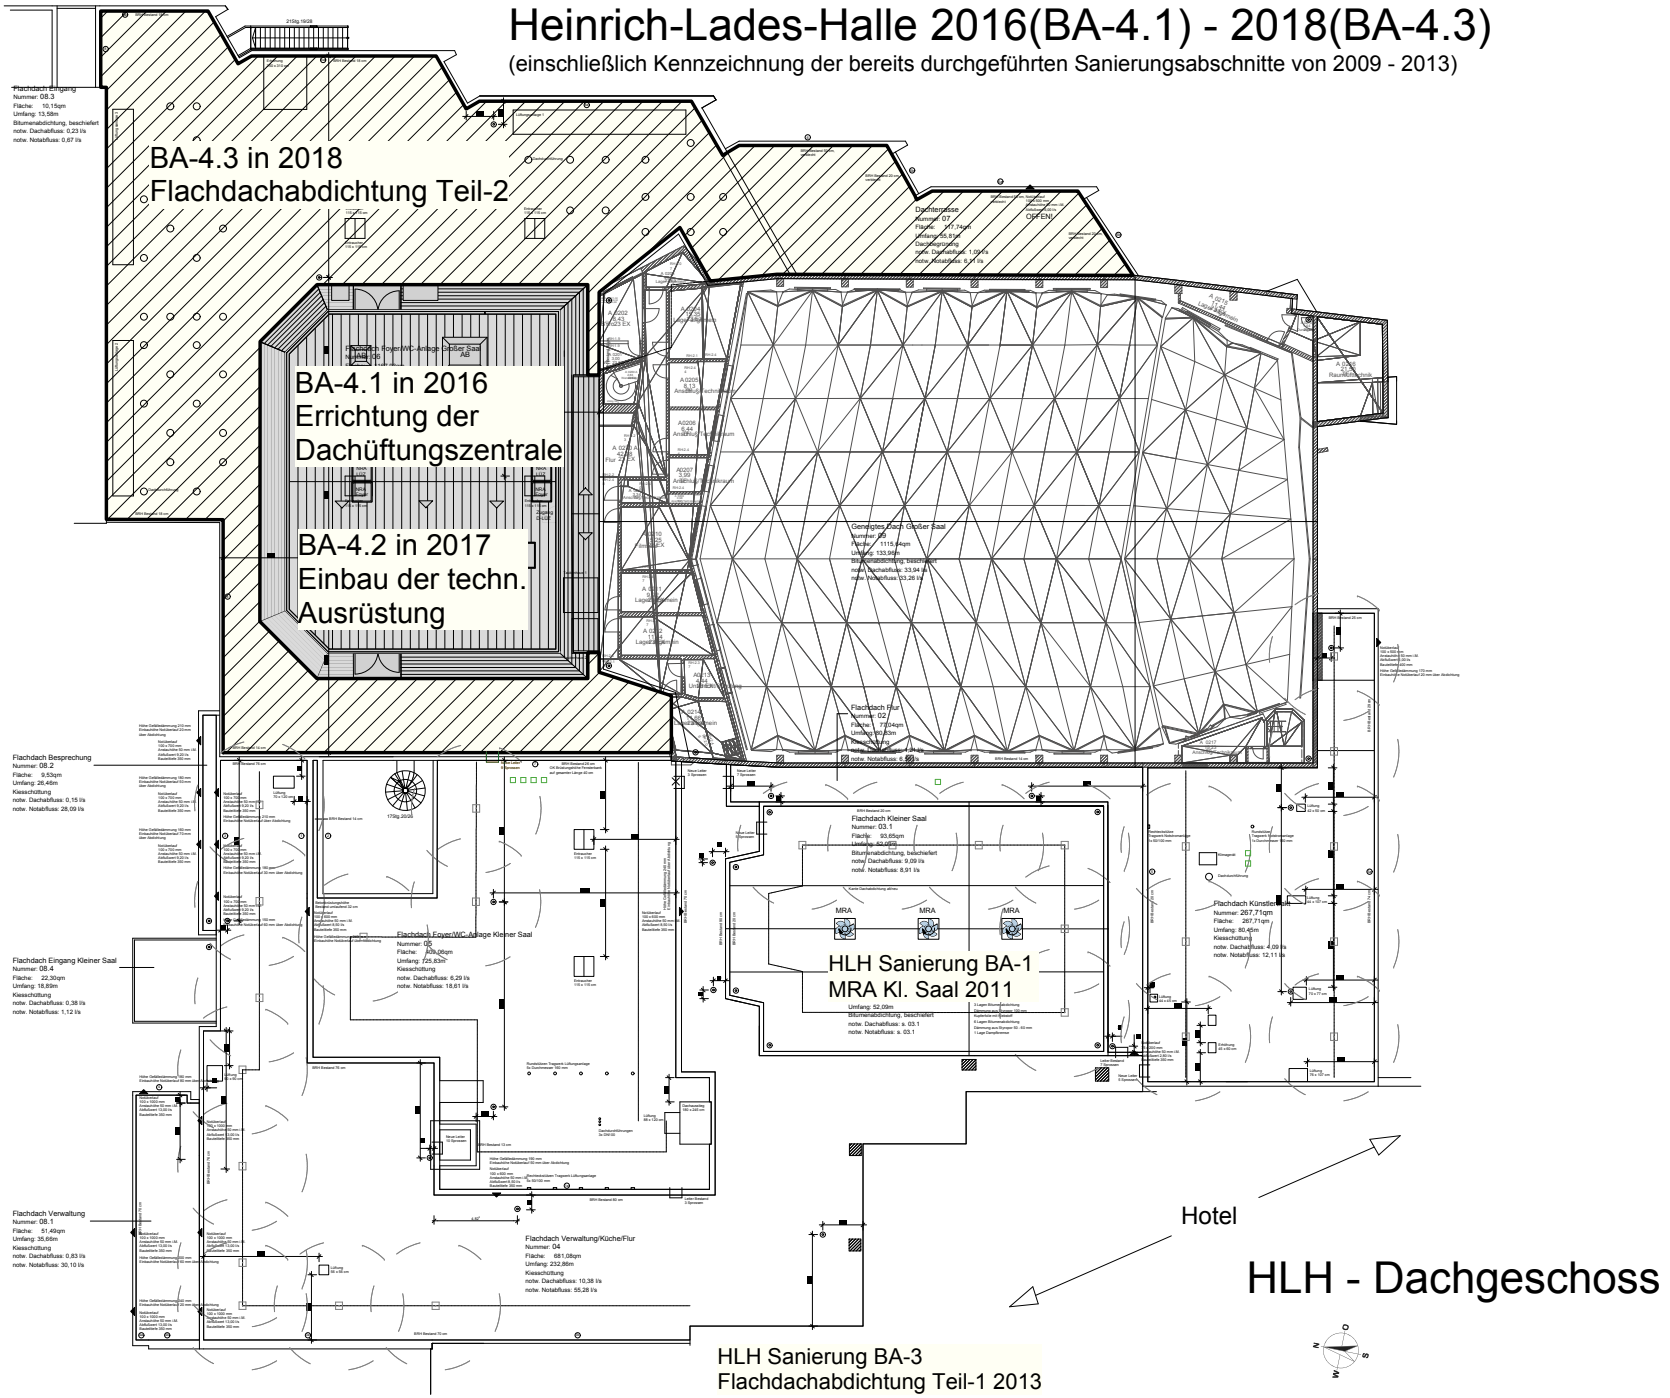
(einschließlich Kennzeichnung der bereits durchgeführten Sanierungsabschnitte von 2009 - 2013)