



# Regelquerschnitt

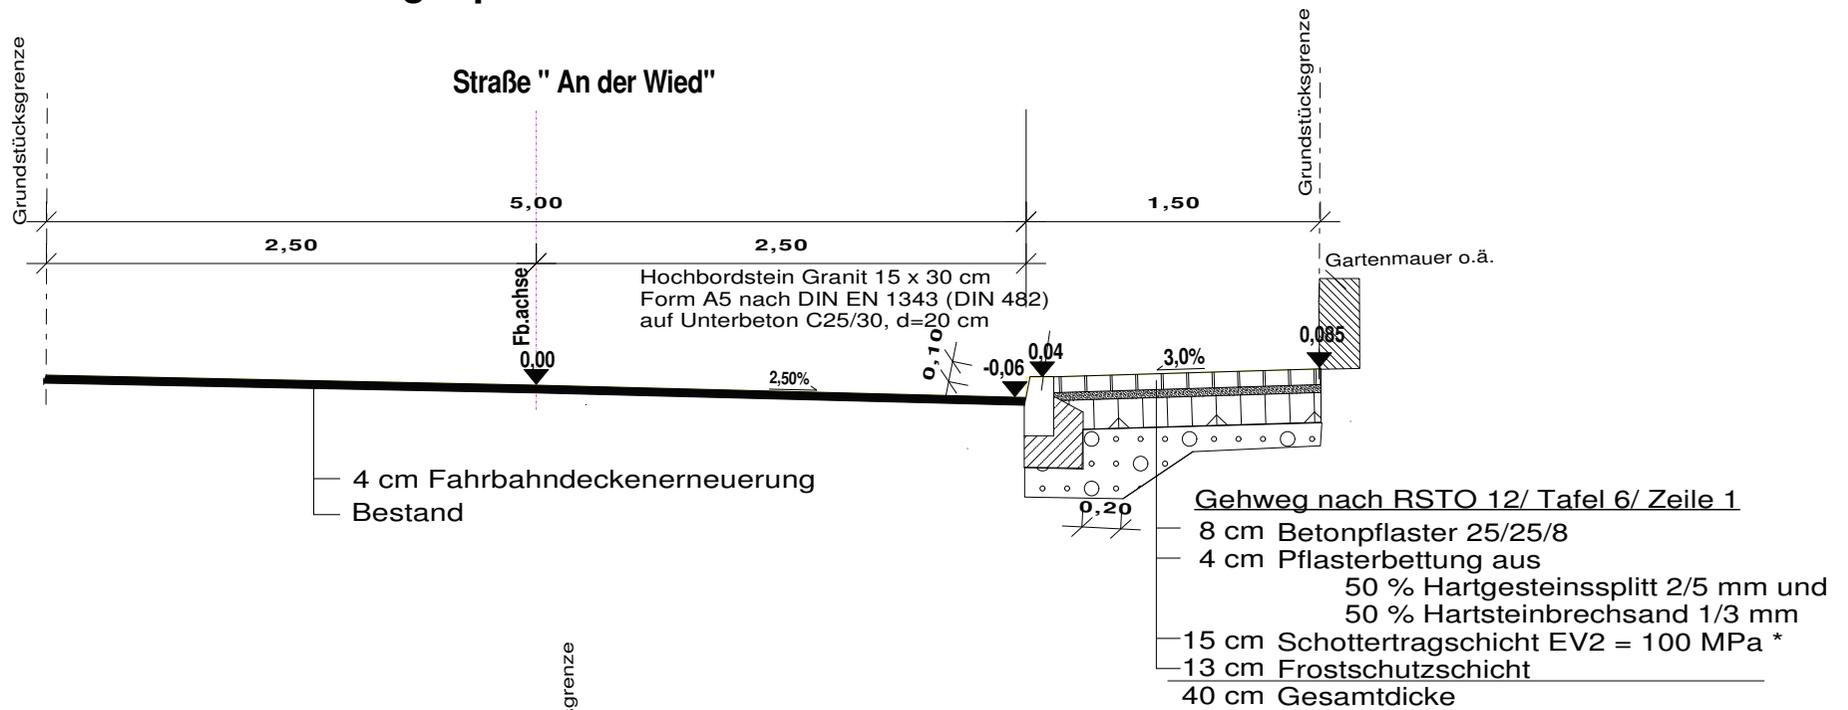

\*wegen evtl. Befahrung durch Fahrzeuge

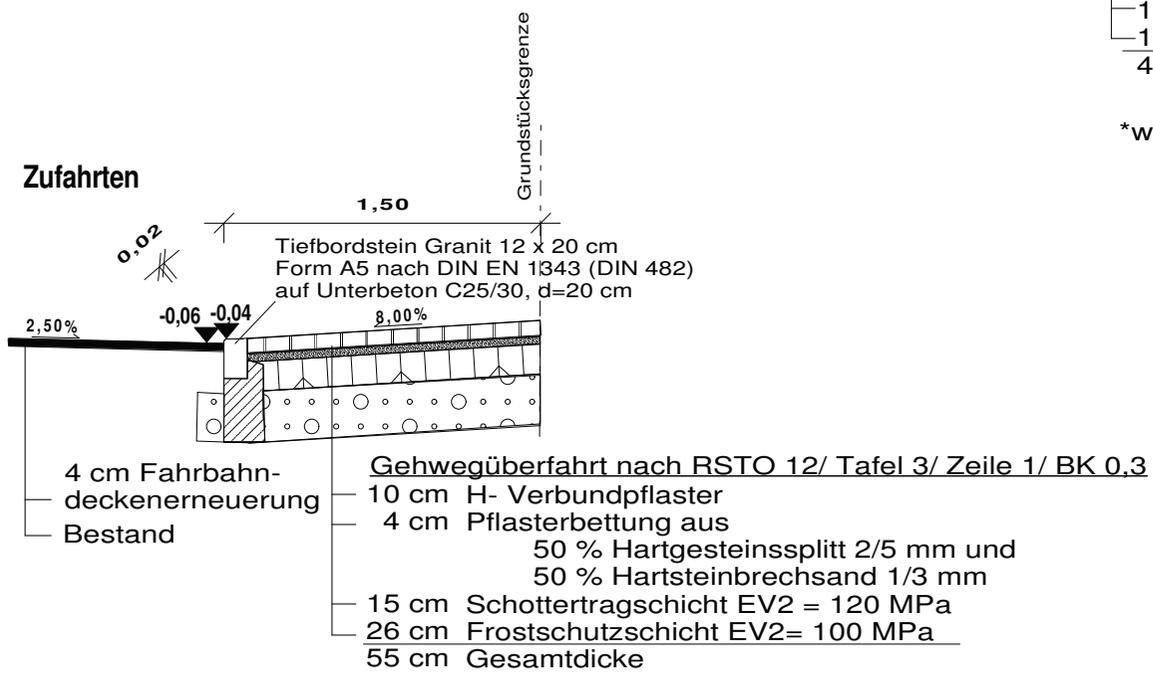

<b>Tiefbauamt</b>	Stadt Erlangen		Plan-Nr.:
			Anlage 3
			Masstab kein
Gehweg An der Wied	Tag	Name	
	Bearb.:	24.02.15	Voigt
Regelquerschnitt	Gez.:	24.02.15	Voigt
	Gepr.:		