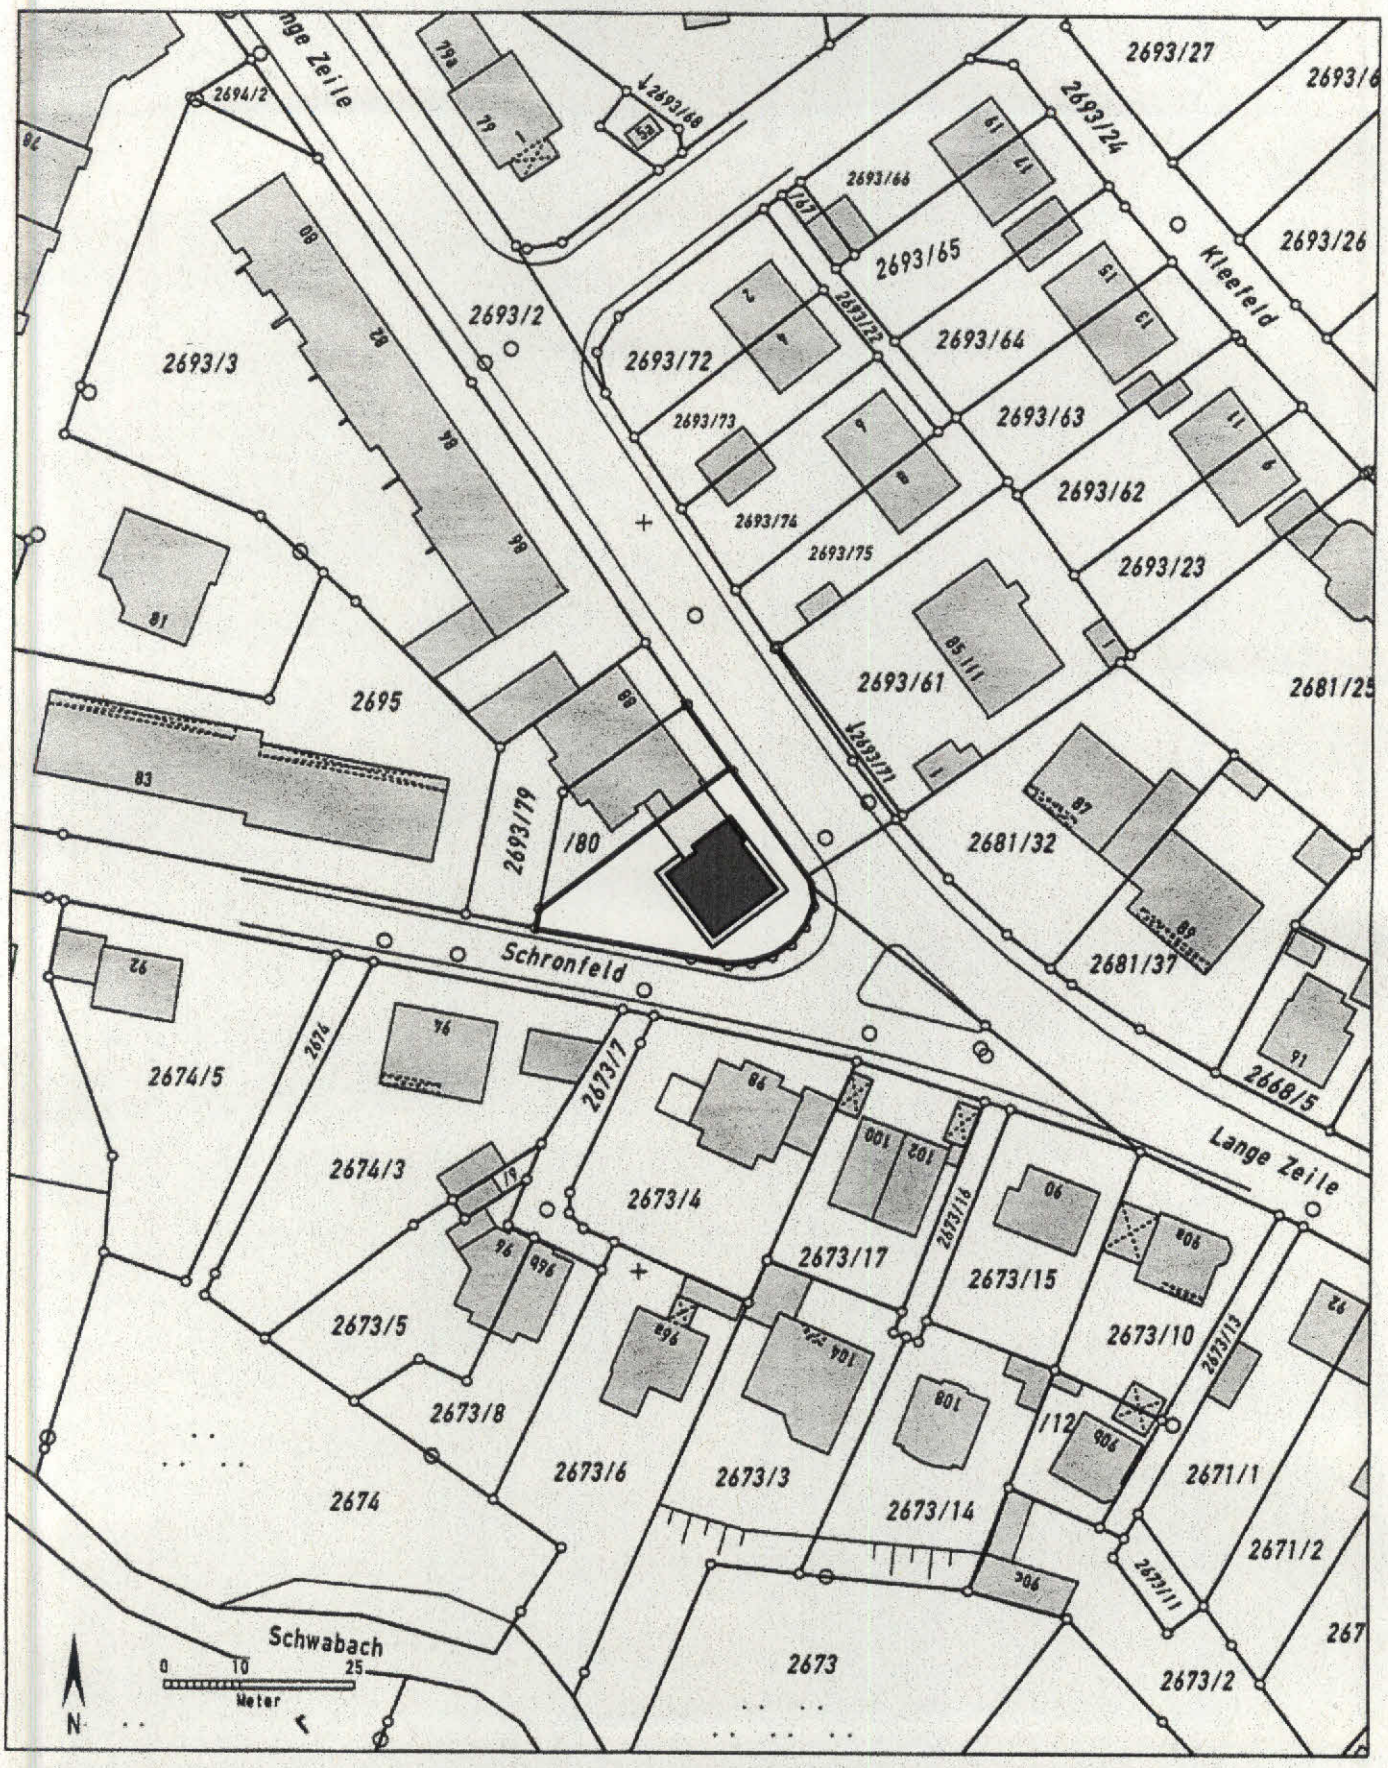

Auszug aus dem Katasterkartenwerk, Maßstab 1:1000, zur Bauvorlage nach §7 Abs.1 der Bauvorlagenverordnung.
Gemarkung: Erlangen, Flurstück: 2693/1
Vermessungsamt Erlangen, 10.7.2014
Geschäftszeichen: va er loo

In der Darstellung der Grenzen können Veränderungen berücksichtigt sein, die noch nicht in das Grundbuch übernommen sind.
Der Gebäudenachweis kann vom örtlichen Bestand abweichen.
Zur Maßentnahme nur bedingt geeignet.

Vermessungsamt Erlangen
Nägelsbachstraße 67
91052 Erlangen
Tel. (09131) 306-0
Fax (09131) 306-250

Stempel und Unterschrift der abgebenden Stelle

DIN A3