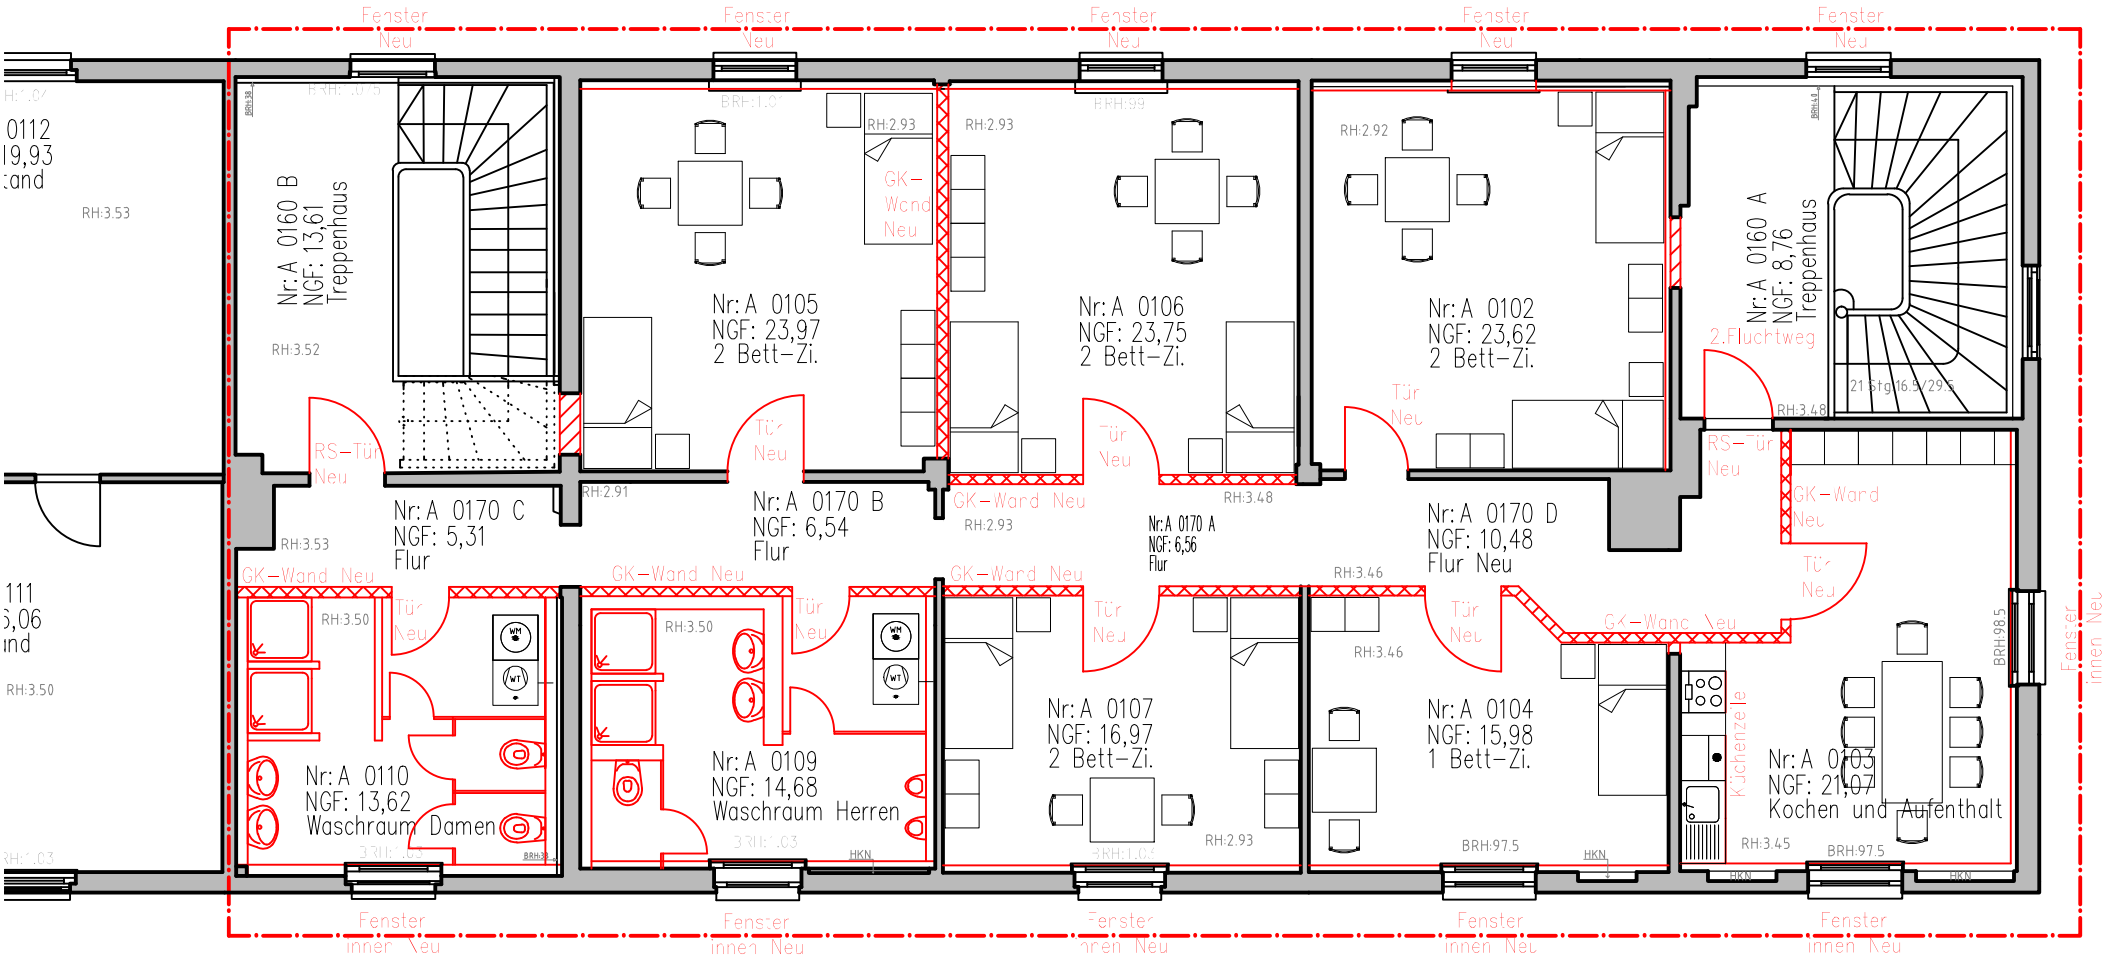

GME
Gebäudemanagement
Stadt Erlangen

24 242-1 Kosatsch
AMT ABTL. GEPR. GEZ.

DATUM: 12.03.2015	MASSTAB: ohne	PL.NR:

Mehrzweckgebäude Schillerstraße, Umbau für Unterbringung unbegleiteter minderjähriger Flüchtlinge

Schillerstr. 52a, 91054 Erlangen

Grundriss 1.OG