Regelquerschnitt 0+060,000

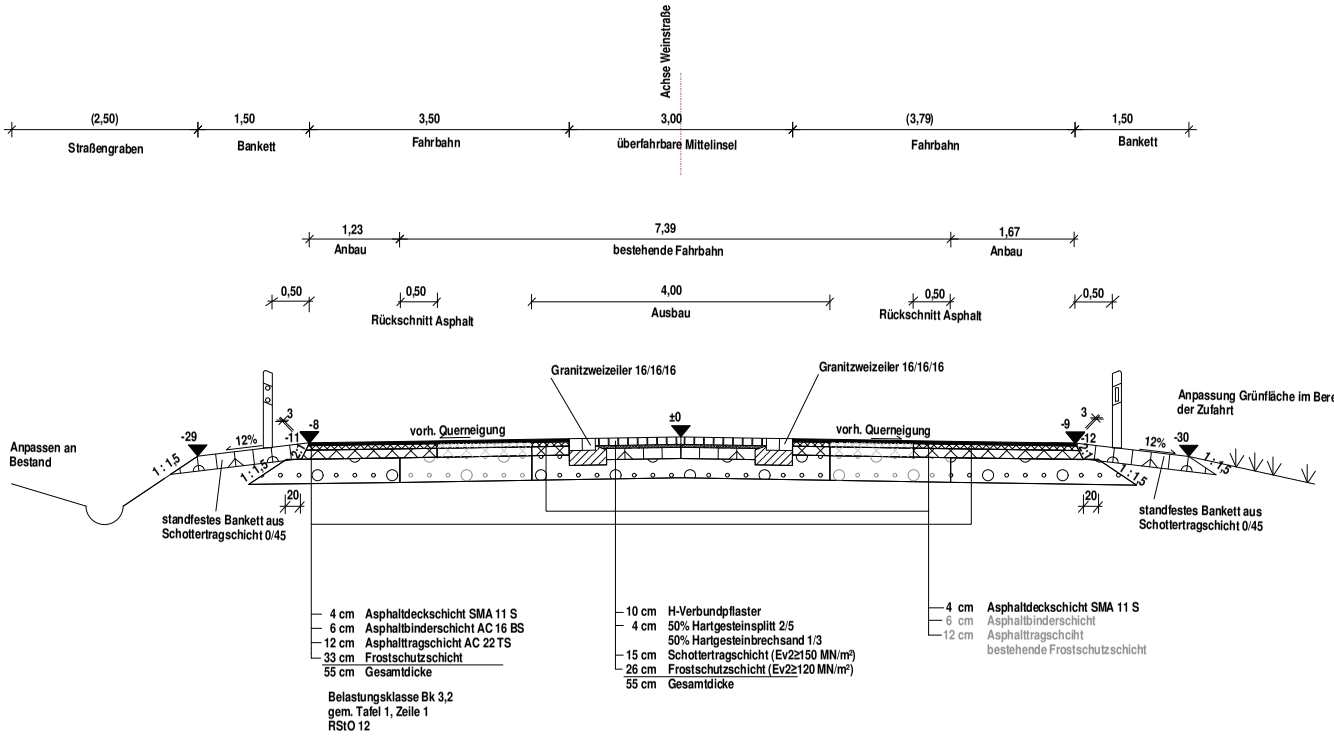

Nr.	Art der Änderung	Datum	Name

CAD-DATEI: F:\AIGEOvision\Modelle\Süd\Franzosenweg_Weinstr\Regelquerschnitt\Regelquerschnitt 60_M50_Plotbox_1.gvp

Projekt-Nr.:

	Datum	Name
bearbeitet		
gezeichnet		
geprüft		

Stadt Erlangen
- TIEFBAUAMT -

Anlage:
Plan-Nr.: 2-1505.4.2-E
Blatt-Nr.:

	Datum	Name
bearbeitet	20.05.15	Müller
gezeichnet	20.05.15	Klaus
geprüft		

Querungshilfe
Weinstraße/Franzosenweg

Regelquerschnitt 2
Überfahrbare Mittelinsel

Maßstab 1 : 50

STRASSENNEUBAU
Sachgebietsleiter

Erlangen, den

Entwurfsplanung

TIEFBAUAMT
Amtsleiter

Erlangen, den

REFERAT VI

Erlangen, den