
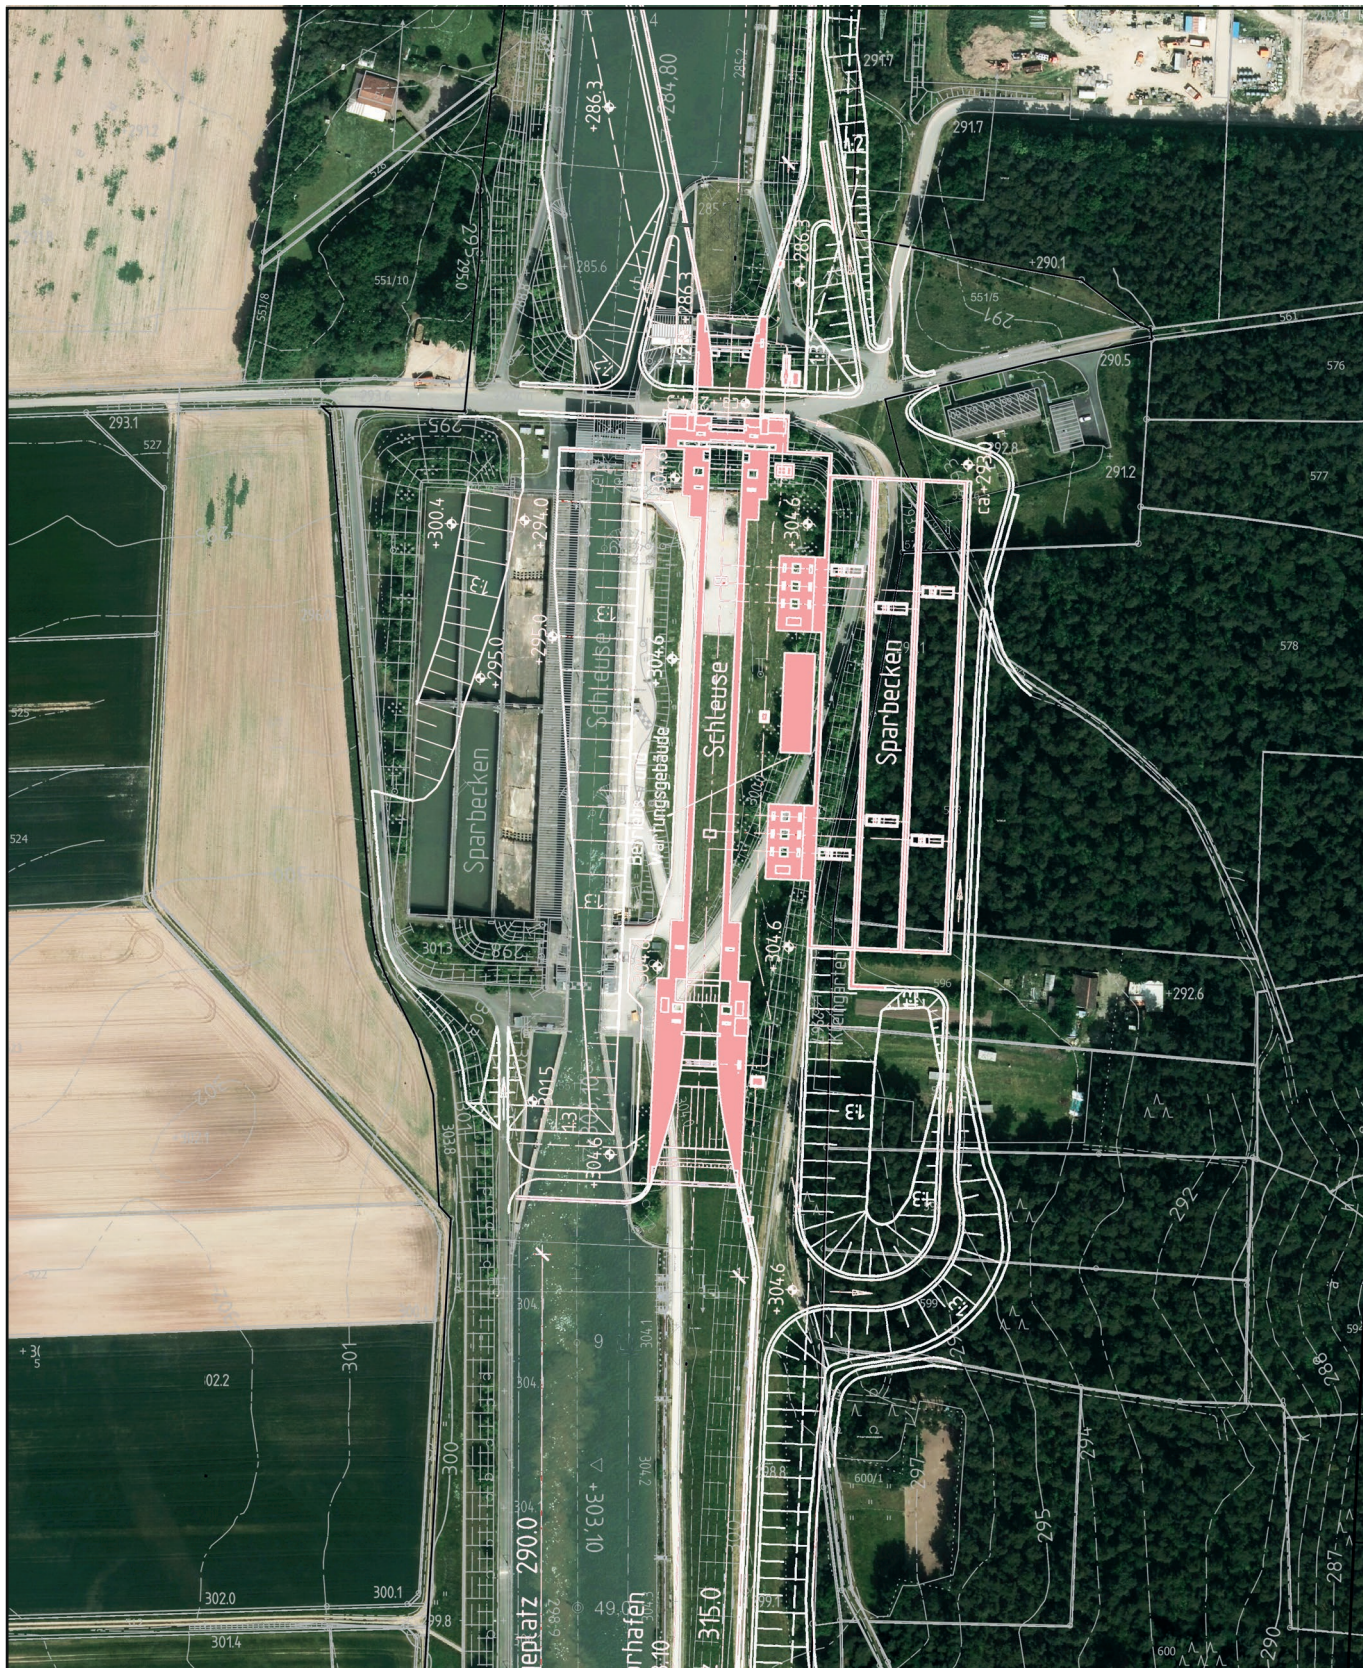


Lageplan Schleuse Kriegenbrunn

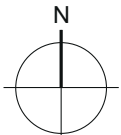

Quelle: Wasserstraßen-Neubauamt Aschaffenburg

Stadt Erlangen Amt für Stadtentwicklung und Stadtplanung	
611.3 / Baudler/ Molea	Erlangen, den 24.06.2015