Höhenplan Achse 2
Erschließungsstraße

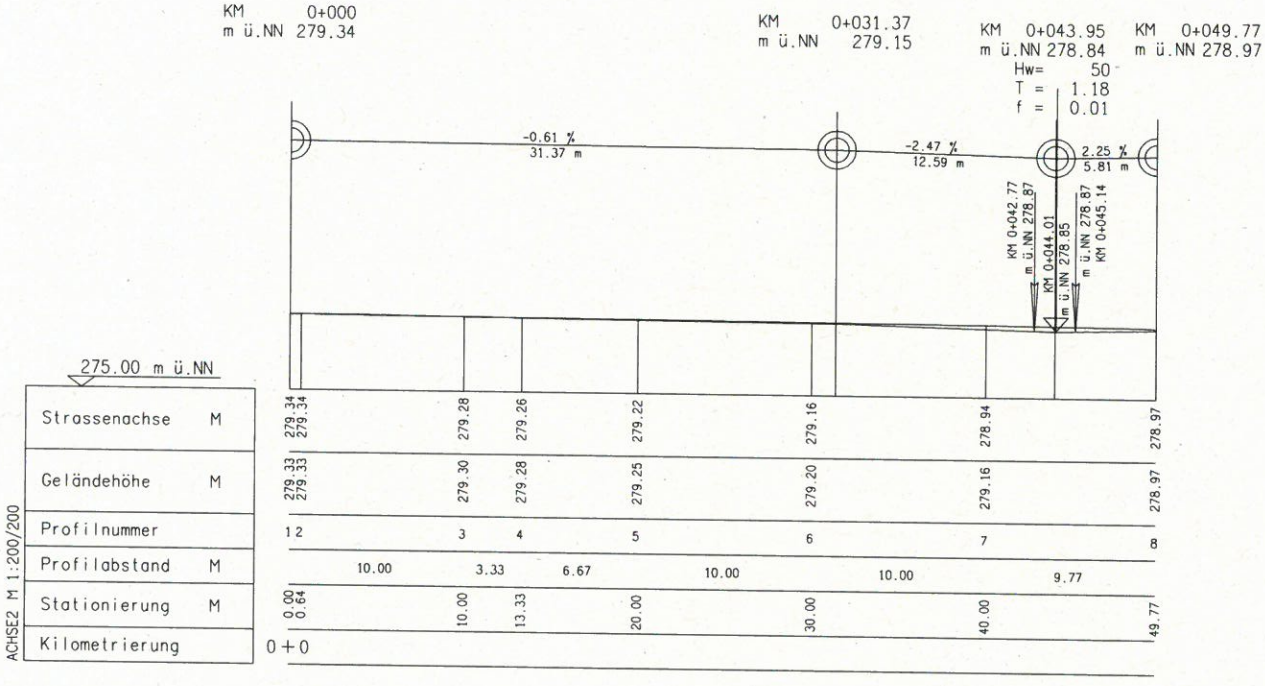

DATUM	INDEX	NAME	BESCHREIBUNG DER ÄNDERUNG

Stadt Erlangen
-TIEFBAUAMT-

Plan geprüft: ..... Datum/Zeichen

Plan- Nr.: 2-1602.3-A

STRASSENBAU
Sachgebietsleiter

Erlangen, den

TIEFBAUAMT
Amtsleiter

Erlangen, den

REFERAT VI

Erlangen, den

PHASE	GEWERK	PLANTYP	BAUTEIL	EBENE	PLANNUMMER	INDEX	STATUS
5	L	A	U	X X	X X 0 0 0 4	-	-

PLANINHALT
Güterbhanhofstraße
Umverlegung des Rad-/ und Gehweges
einschl. Erschließungsstraße
HÖHENPLAN

W1	
W2	
W3	AUSBAUPHASE
W4	MIETERAUSBAUPHASE

MAßSTAB 1:200

VORABZUG

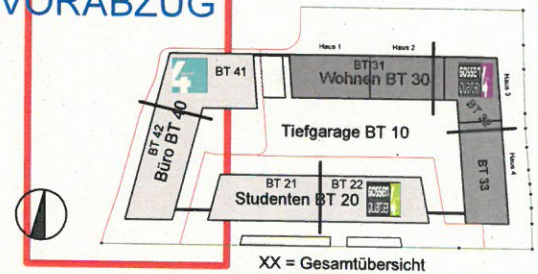

XX = Gesamtübersicht
00 = BT 20 u. BT 30

PROJEKT
Güterbahnhofstraße / Nägelsbachstraße
Erlangen

Gemarkung: Erlangen
Flur-Nummer: 1645, 1645/10, 1640/7, 1649/12

gossen quartier

BAUHERR
BÜROGEBÄUDE
immotions by S&P unternehmer & partner
S&P OD Objekt 6
GmbH & Co.KG
Sebastianstraße 31
91058 Erlangen

BAUHERR
WOHNGEBÄUDE, STUDENTENWOHNHEIM
immotions by S&P unternehmer & partner
S&P Stadtbau Objekt 1
GmbH & Co.KG
Sebastianstraße 31
91058 Erlangen

GENERALUNTERNEHMER
JR JOSEF RIEPL
Josef Riepl
Unternehmen für Ingenieur- und Hochbau GmbH
Einsteinstr. 6
97230 Estenfeld

OBJEKTPLANER
gpwirtharchitekten
GP Wirth Architekten
Diltheystraße 20
90409 Nürnberg

ERSCHLIESSUNGSPLANUNG
Dipl.Ing.TU Johannes Henschel, Landschaftsarchitekt BDLA
LANDSCHAFT + DESIGN
Landschaft + Design
Ganerbenstraße 1
91220 Schnaittach

GEZEICHNET	DATUM	GEPRÜFT	DATUM
kp	01.03.2016		

Anlage 3