ANLAGE 4

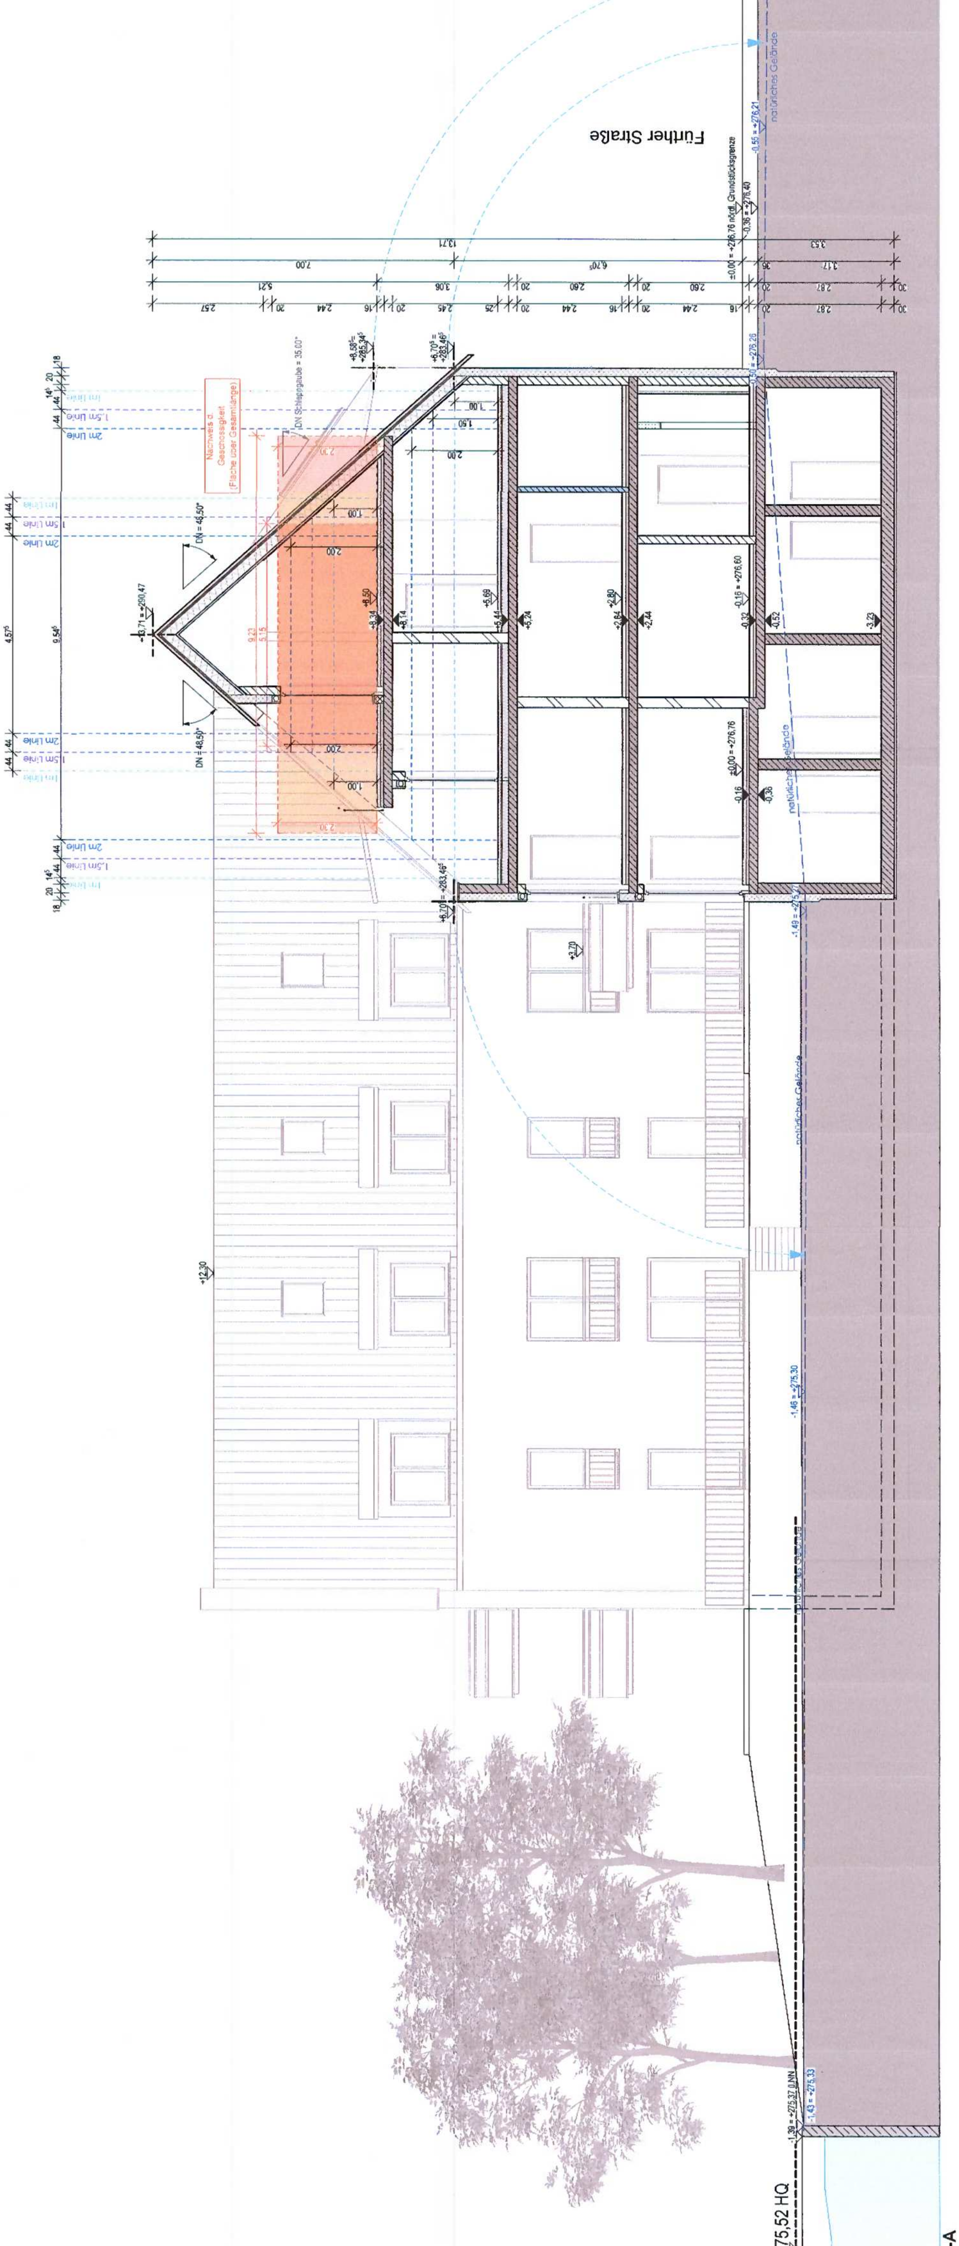
Fürther Straße
natürliches Gelände
Nachweis d. Geschossigkeit (Fläche über Gesamtlänge)
DN Schleppgaube = 35,00°
DN = 48,50°
2m Linie
1,5m Linie
1m Linie
±0,00 = +276,76
+12,30
75,52 HQ