Anlage 2

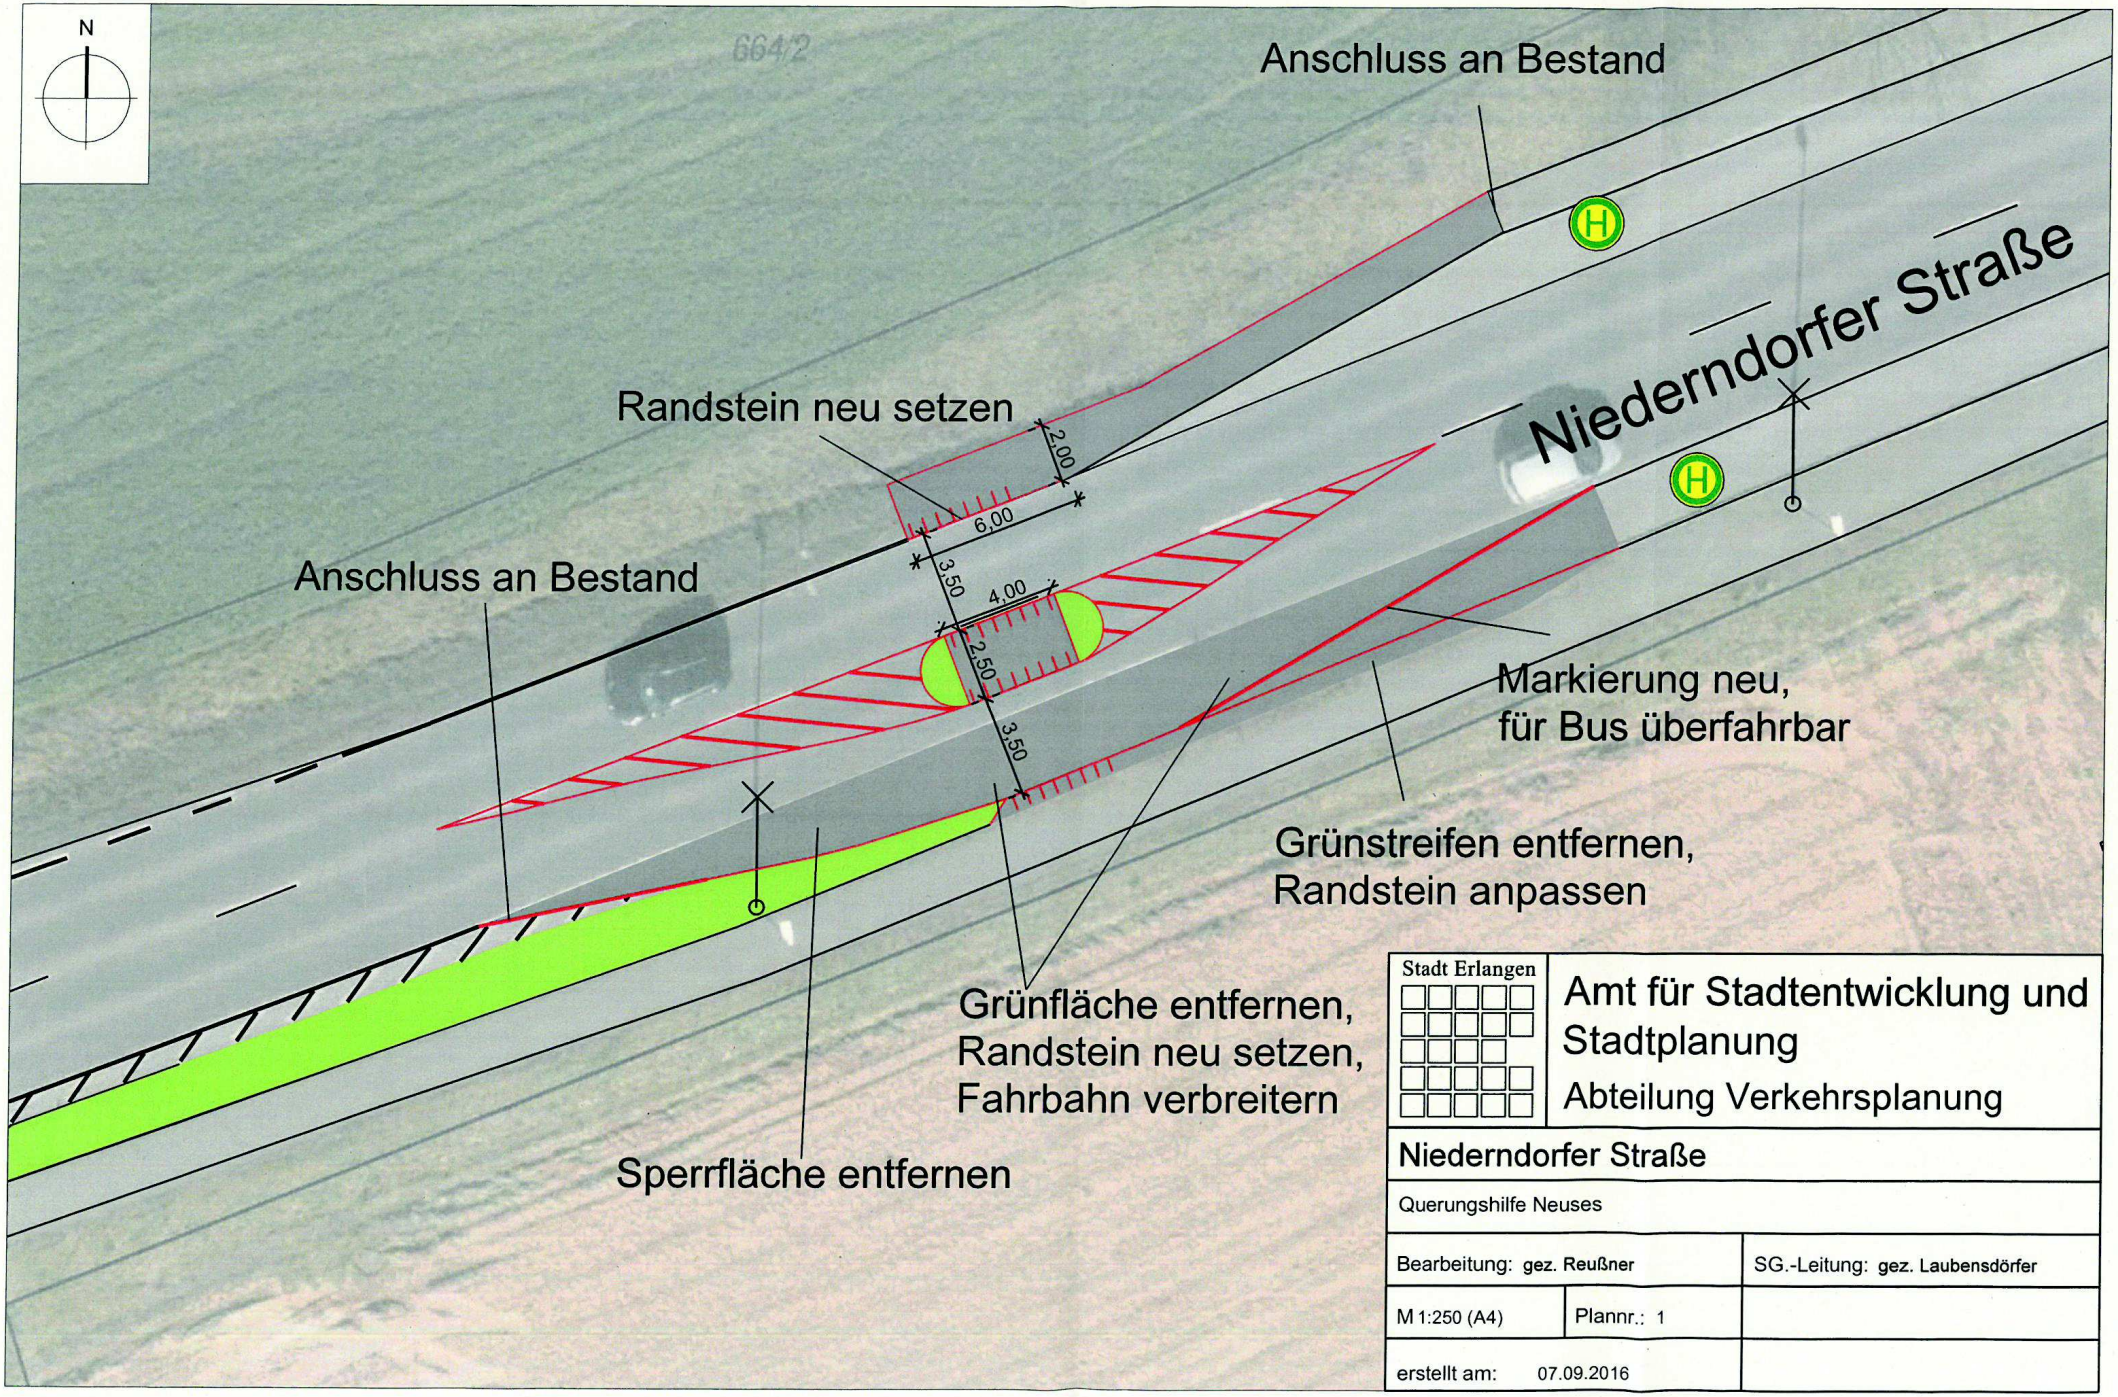

Stadt Erlangen	Amt für Stadtentwicklung und Stadtplanung Abteilung Verkehrsplanung
Niederndorfer Straße	
Querungshilfe Neuses	
Bearbeitung: gez. Reußner	SG.-Leitung: gez. Laubensdörfer
M 1:250 (A4) Plannr.: 1	
erstellt am: 07.09.2016	