

Ansicht von Süden

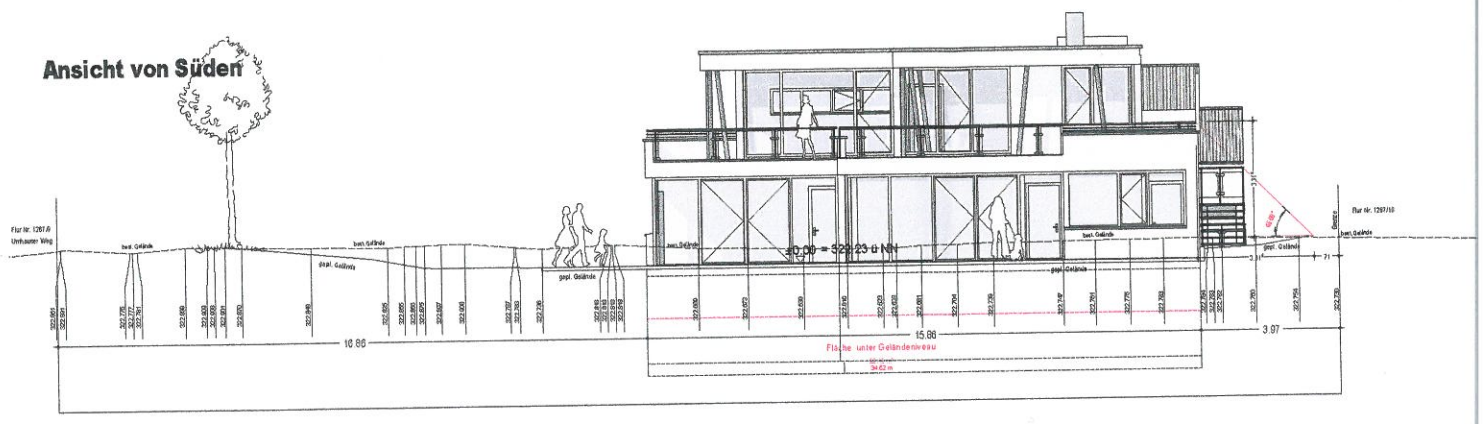

Asicht von Osten

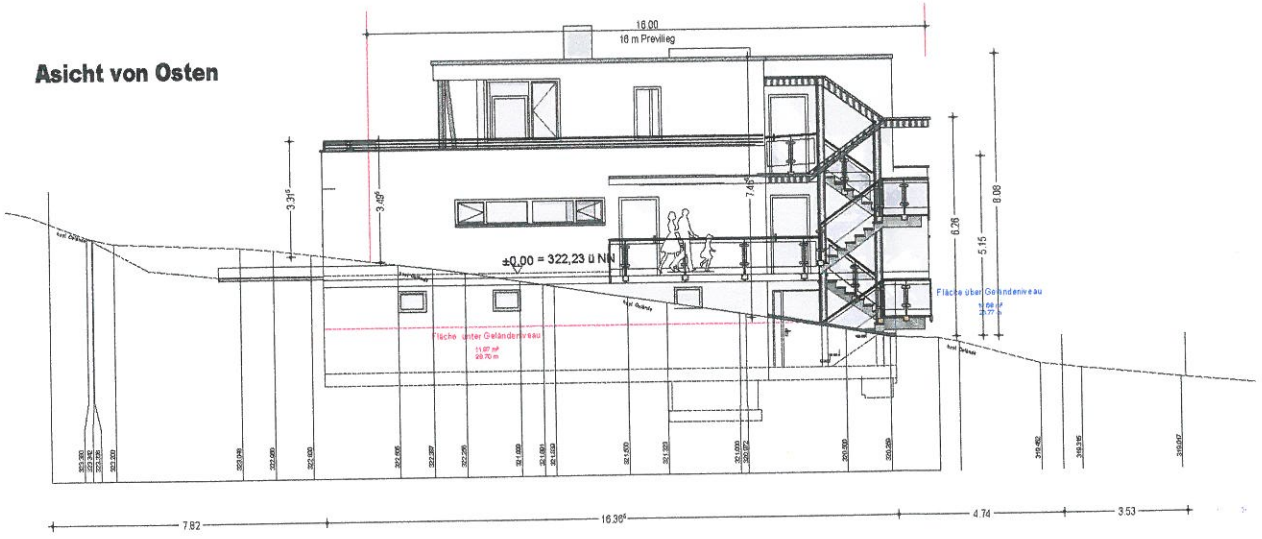

Wohnfläche R.Ruhe		
Unter Gelände		
Fläche unter Ge	61.02 m²	61.02 m²
Über Gelände		
Fläche über Gelä	80.74 m²	80.74 m²