Amt für Digitalisierung, Breitband und Vermessung
Erlangen

Nägelsbachstraße 67
91052 Erlangen

Auszug aus dem Liegenschaftskataster

Flurkarte 1 : 1000
zur Bauvorlage nach § 7 Abs. 1 Bau
Erstellt am 17.02.2016

Flurstück: 2693/1
Gemarkung: Erlangen

Gemeinde: Erlangen
Kreis: Erlangen
Regierungsbezirk: Mittelfranken

4430

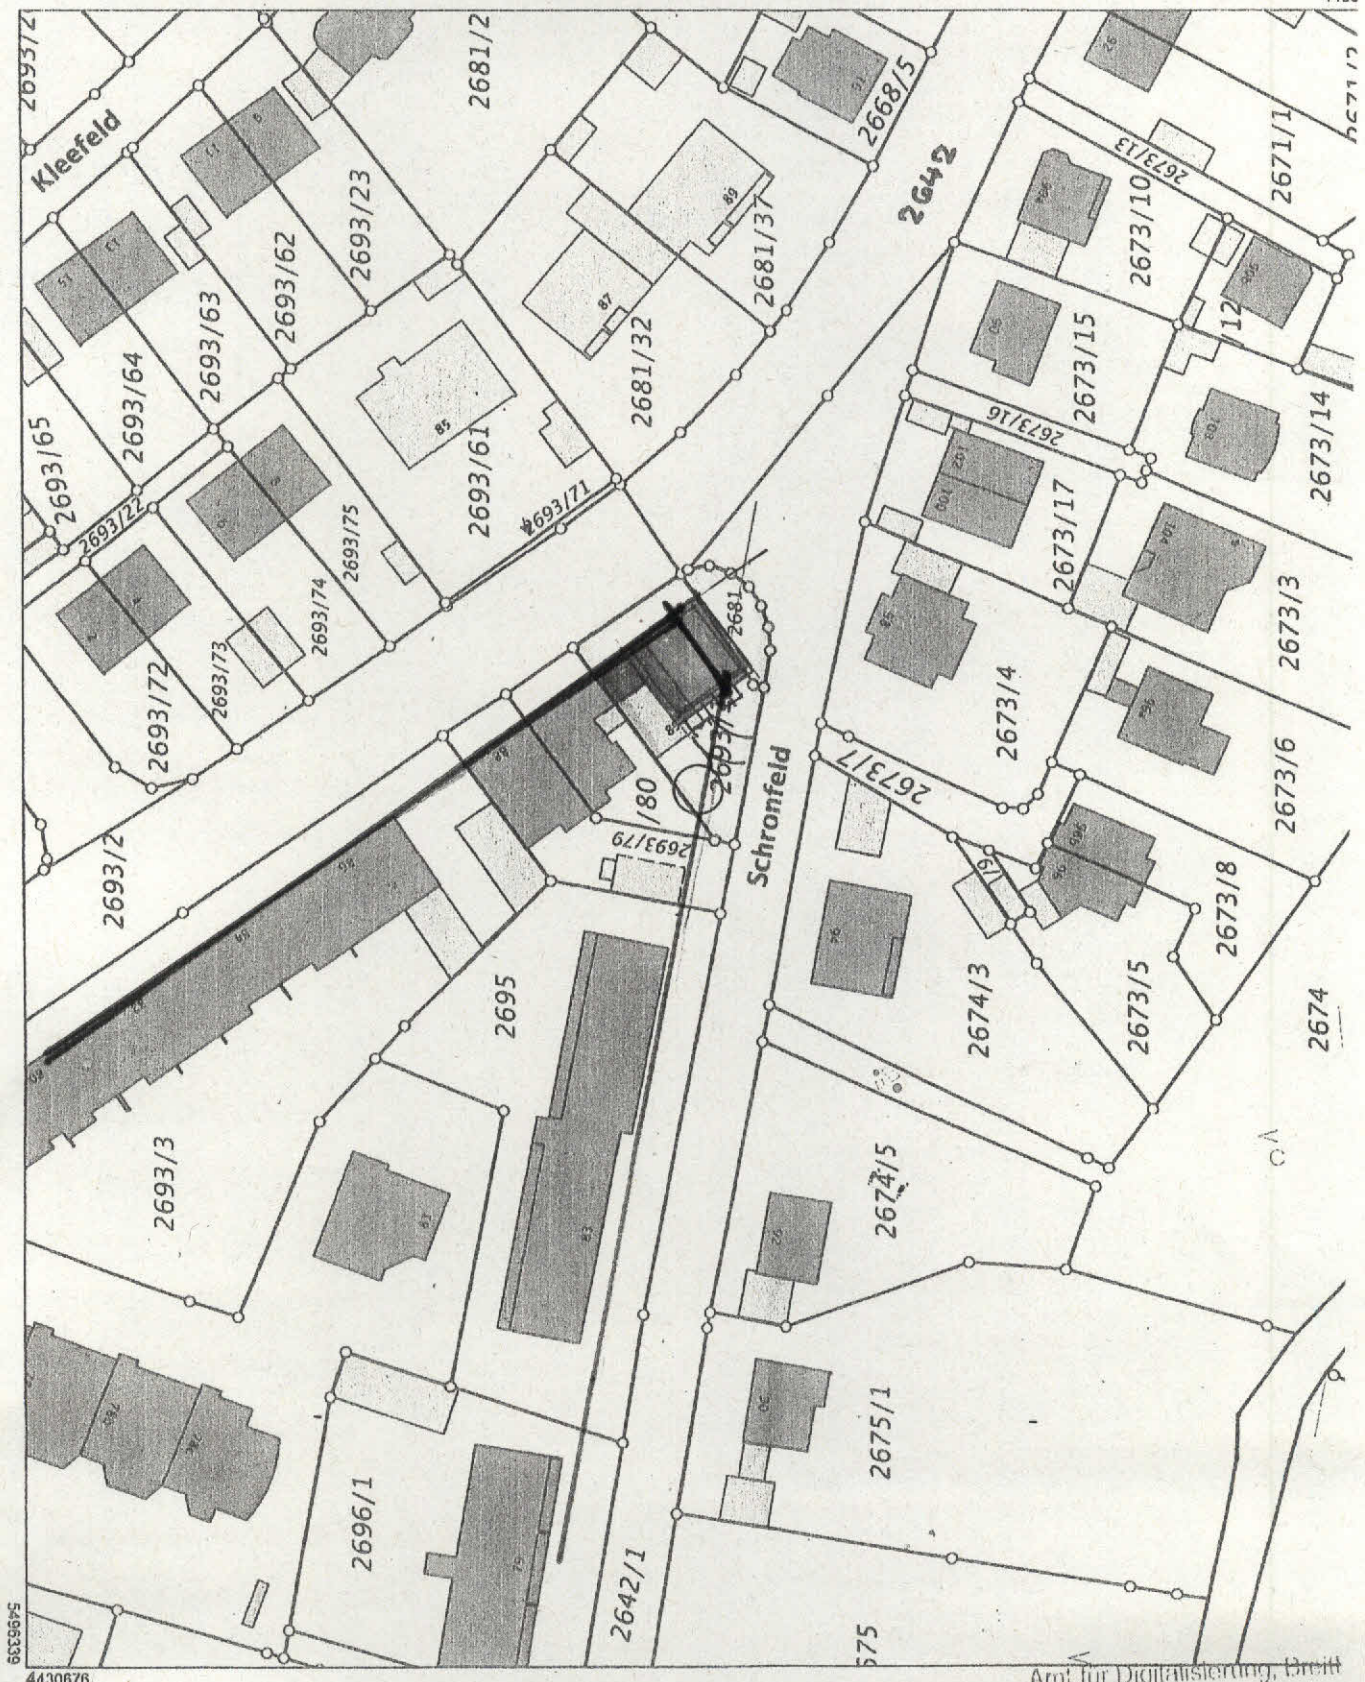

Maßstab 1:1000 0 10 20 30 Meter

Vervielfältigung nur in analoger Form für den eigenen Gebrauch.
Zur Maßentnahme nur bedingt geeignet.

Geschäftszeichen: 2681 Erlangebn

Amt für Digitalisierung, Breitband und Vermessung Neustadt a
Parkstraße 10
91413 Neustadt a.d. Aisch

Stempel und Unterschrift der abgebenden Stelle