


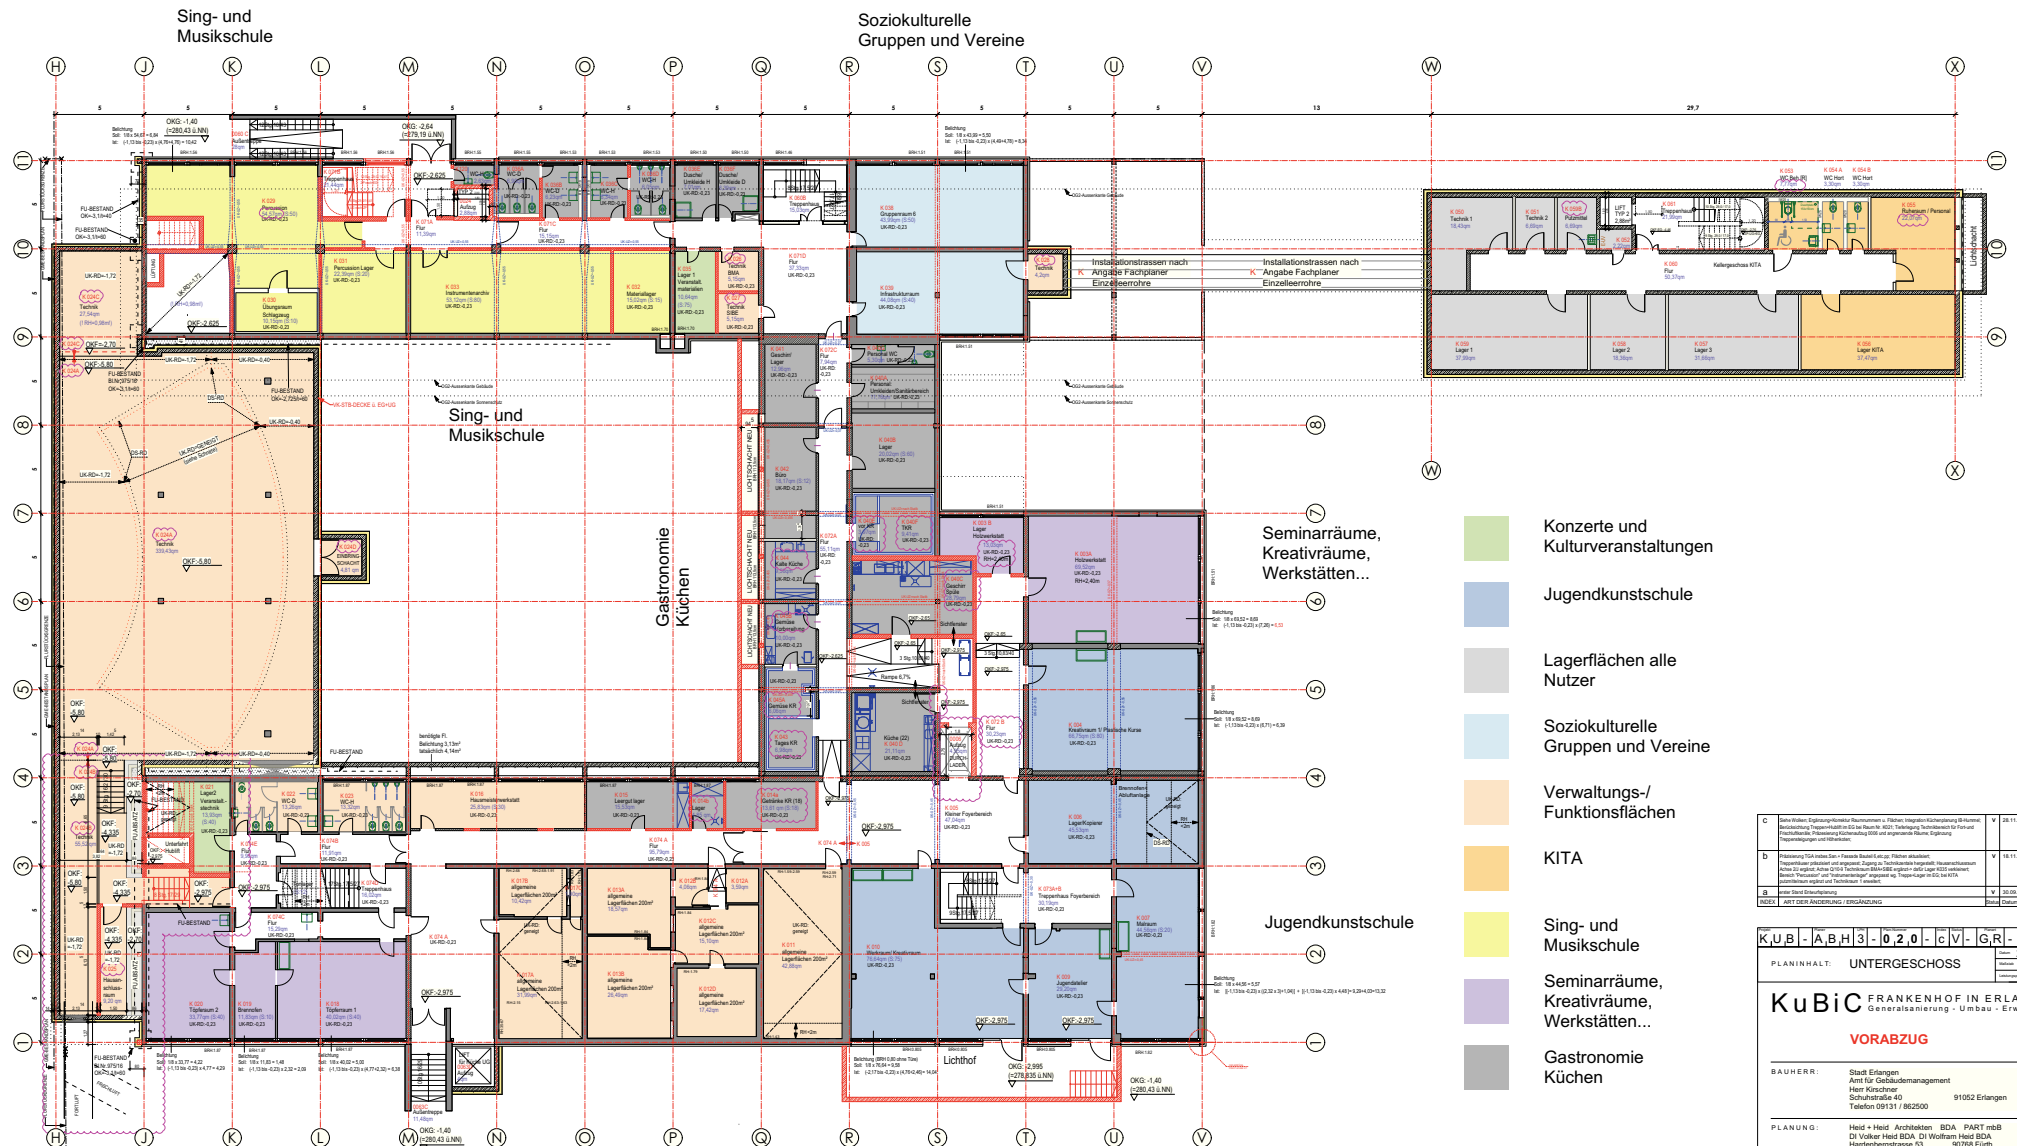

- Konzerte und Kulturveranstaltungen
- Jugendkunschule
- Lagerflächen alle Nutzer
- Soziokulturelle Gruppen und Vereine
- Verwaltungs-/ Funktionsflächen
- KITA
- Sing- und Musikschule
- Seminarräume, Kreativräume, Werkstätten...
- Gastronomie Küchen

INDEX	ART DER VERÄNDERUNG / VERÄNDERUNG	Name	Datum	Seite

KUB-ABH3-020-CV-GR-U1.0

PLANINHALT: **UNTERGESCHOSS**

KuBiC FRANKENHOF IN ERLANGEN
Generalsanierung - Umbau - Erweiterung


VORABZUG

BAUHER: Stadt Erlangen
Amt für Gebäudemanagement
Herr Kirschner
Schulstraße 40
91052 Erlangen

PLANUNG: Heid + Heid Architekten BDA PART mbB
Di Volker Heid BDA, Di Wolfram Heid BDA
Hardenbergstrasse 53
Telefon 0911 / 9972110 Telefax 0911 / 9972111
www.heid-architekten.de info@heid-architekten.de

SYSTEMBEZEICHNUNG BEREICHE:

GENERALSANIERUNG KULTUR- UND BILDUNGSCAMPUS

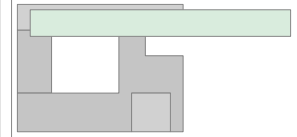

FRANKENHOF IN ERLANGEN KuBiC

KELLERGEOSCH 1:100