



HAUS 2

OSTANSICHT

Gebäudeklasse III

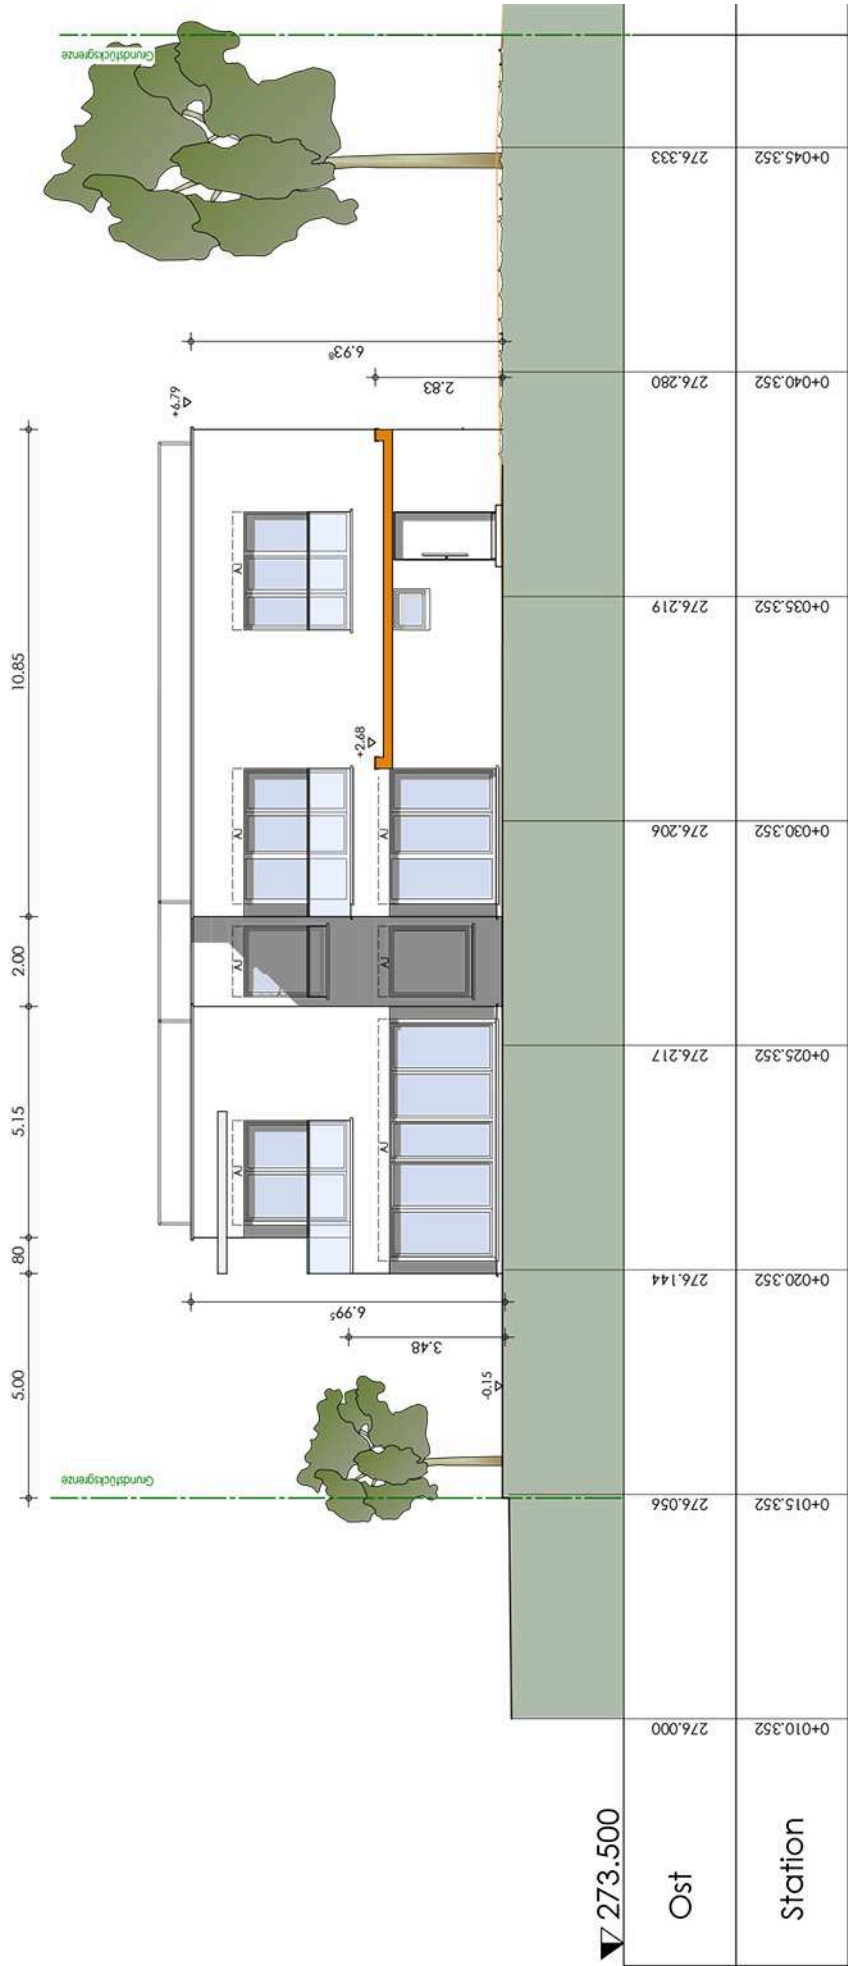


5.00 0.80 5.15 2.00 10.85

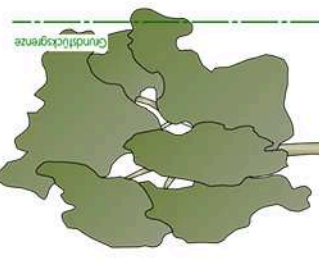

Grundflüchgrenze

Grundflüchgrenze

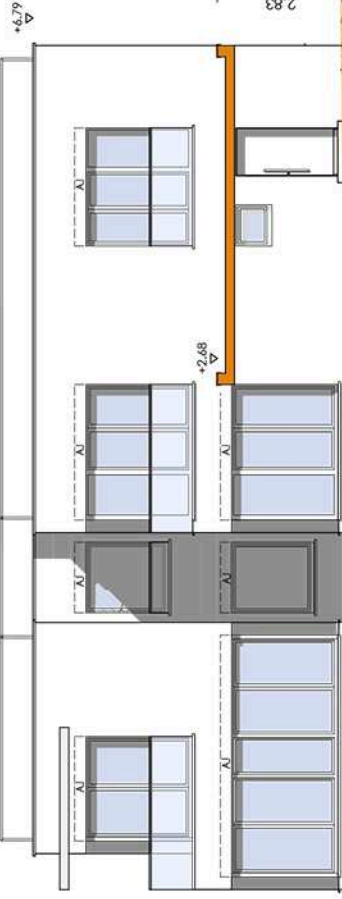

▼ 273.500

Ost

Station