


Erdgeschoss

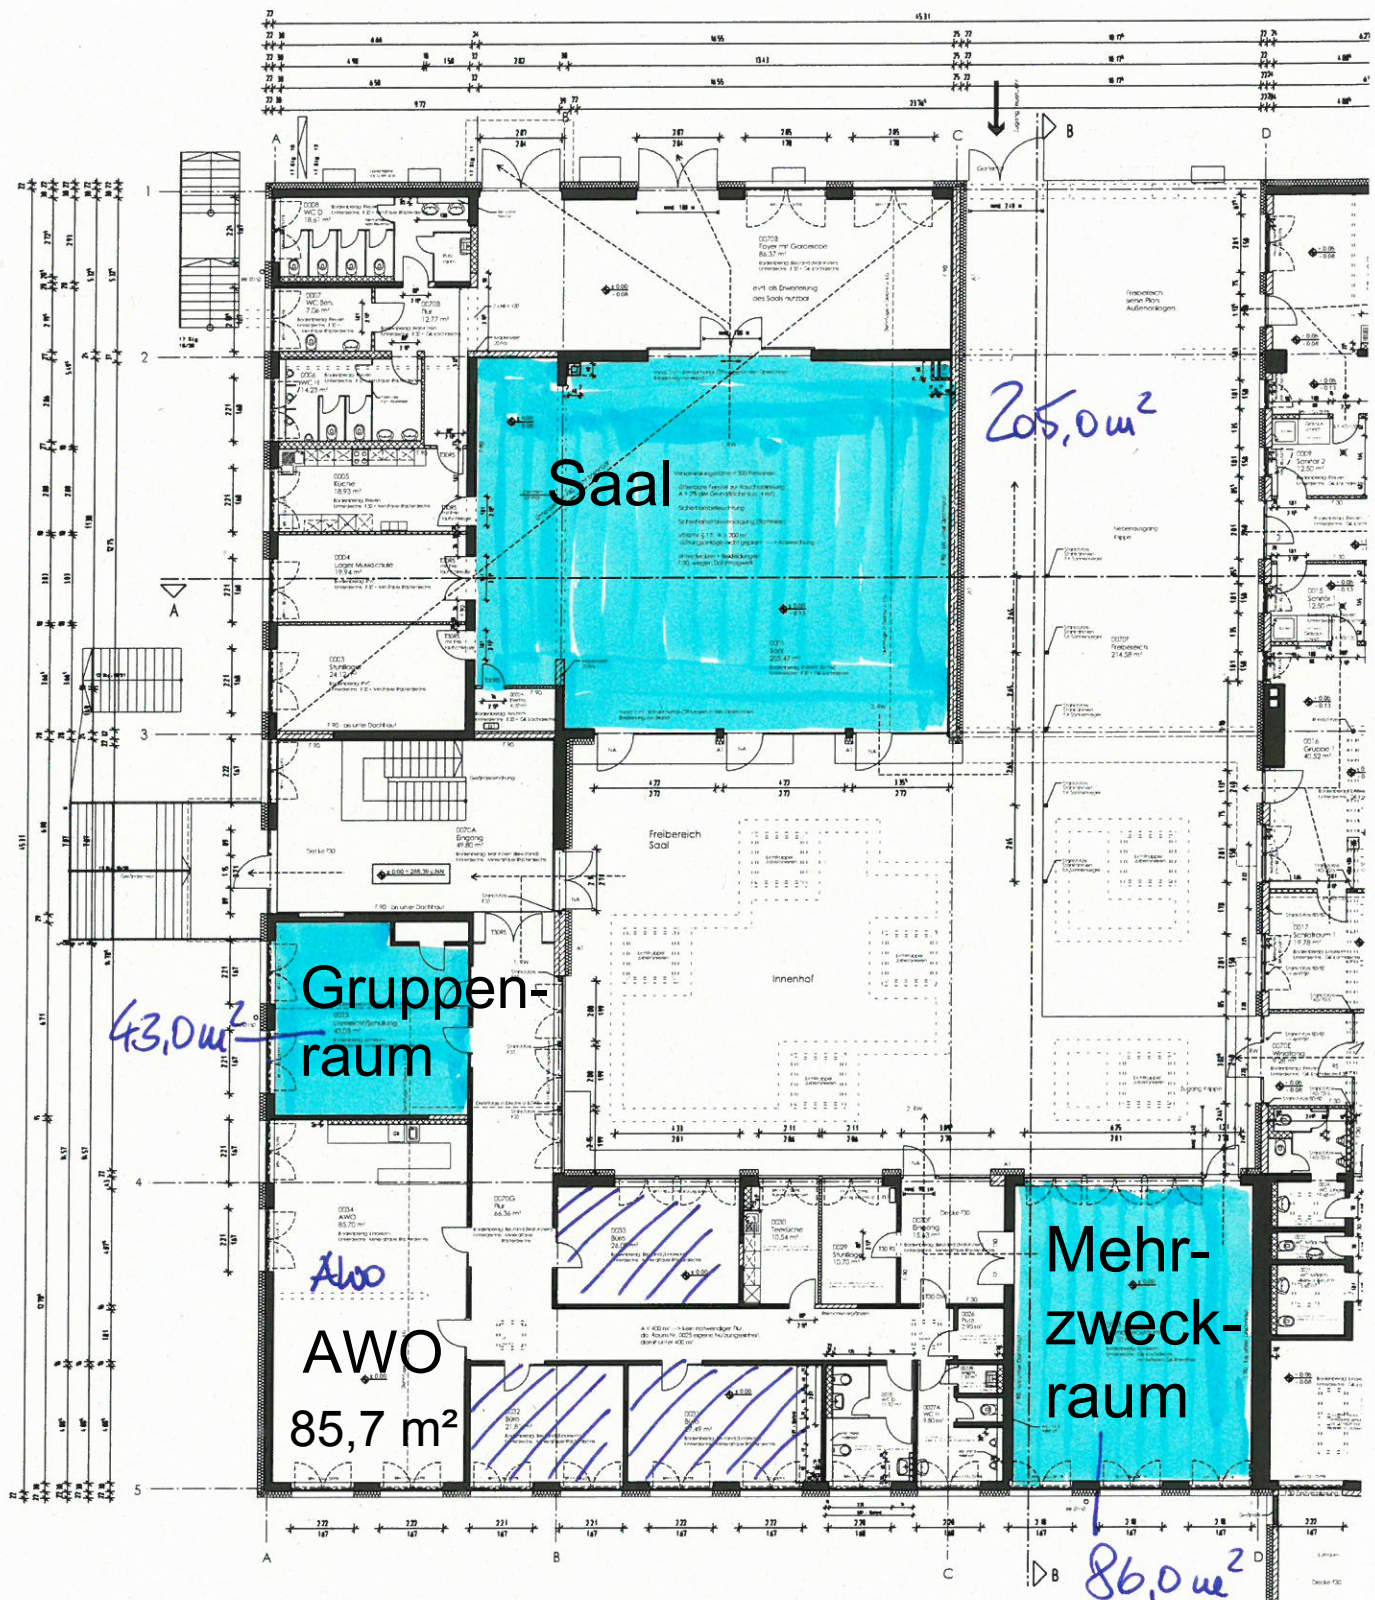

//// Büroabteilung, veru. was Gole

Jugend-
kunst-
schule
82.0 m²

