


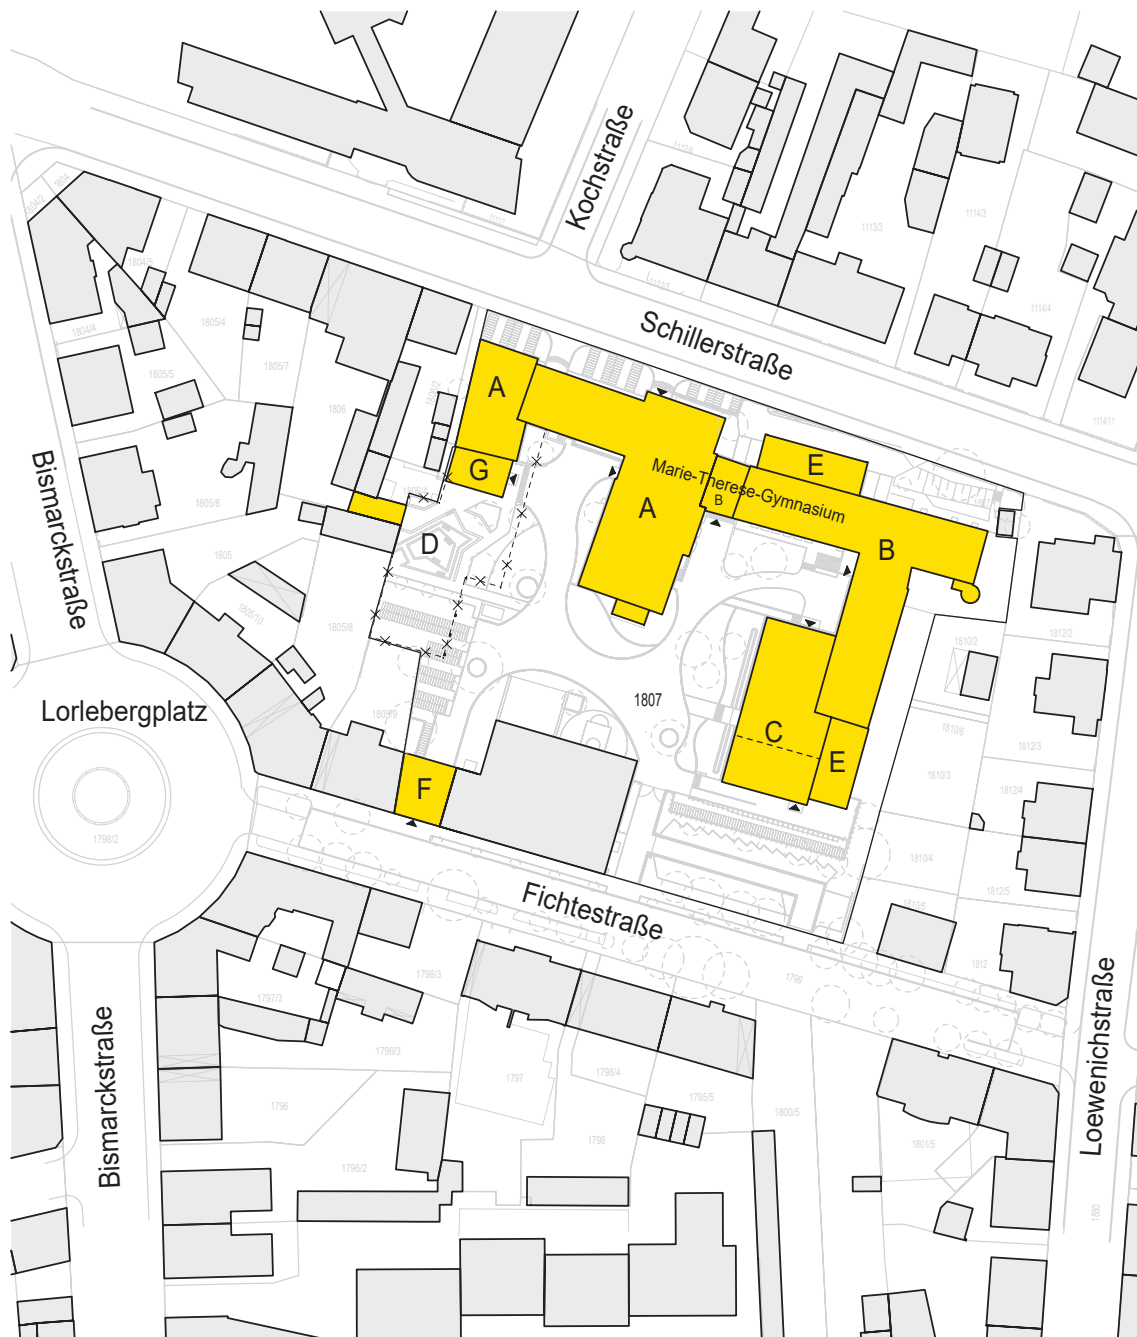

Entwurf

Fertigung:

Bauvorhaben

Erlangen, Generalsanierung Marie-Therese-Gymnasium

Schillerstraße 12, 91054 Erlangen

Fl. Nr. 1807 Gemarkung Erlangen

Schule: $\pm 0.00 = 283,78$ ü. NN

Turnhalle/Zwischengeb.: $\pm 0.00 = 281,40$ ü. NN

Planinhalt

LAGEPLAN

M 1:1000

Bauherr und
Grundeigner

Stadt Erlangen
vertreten durch Amt für Gebäudemanagement
Schuhstraße 40
91032 Erlangen


Architekt

Haindl + Kollegen
GmbH
Planung und Baumanagement
vertr. durch Herrn Dipl.-Ing. Marcus Scholz
Prinzenstraße 9, 80639 München
Telefon (089) 13 07 88 - 0, Fax - 99



München, 19.05.17

Plan Nr.: ERLA1010/E01

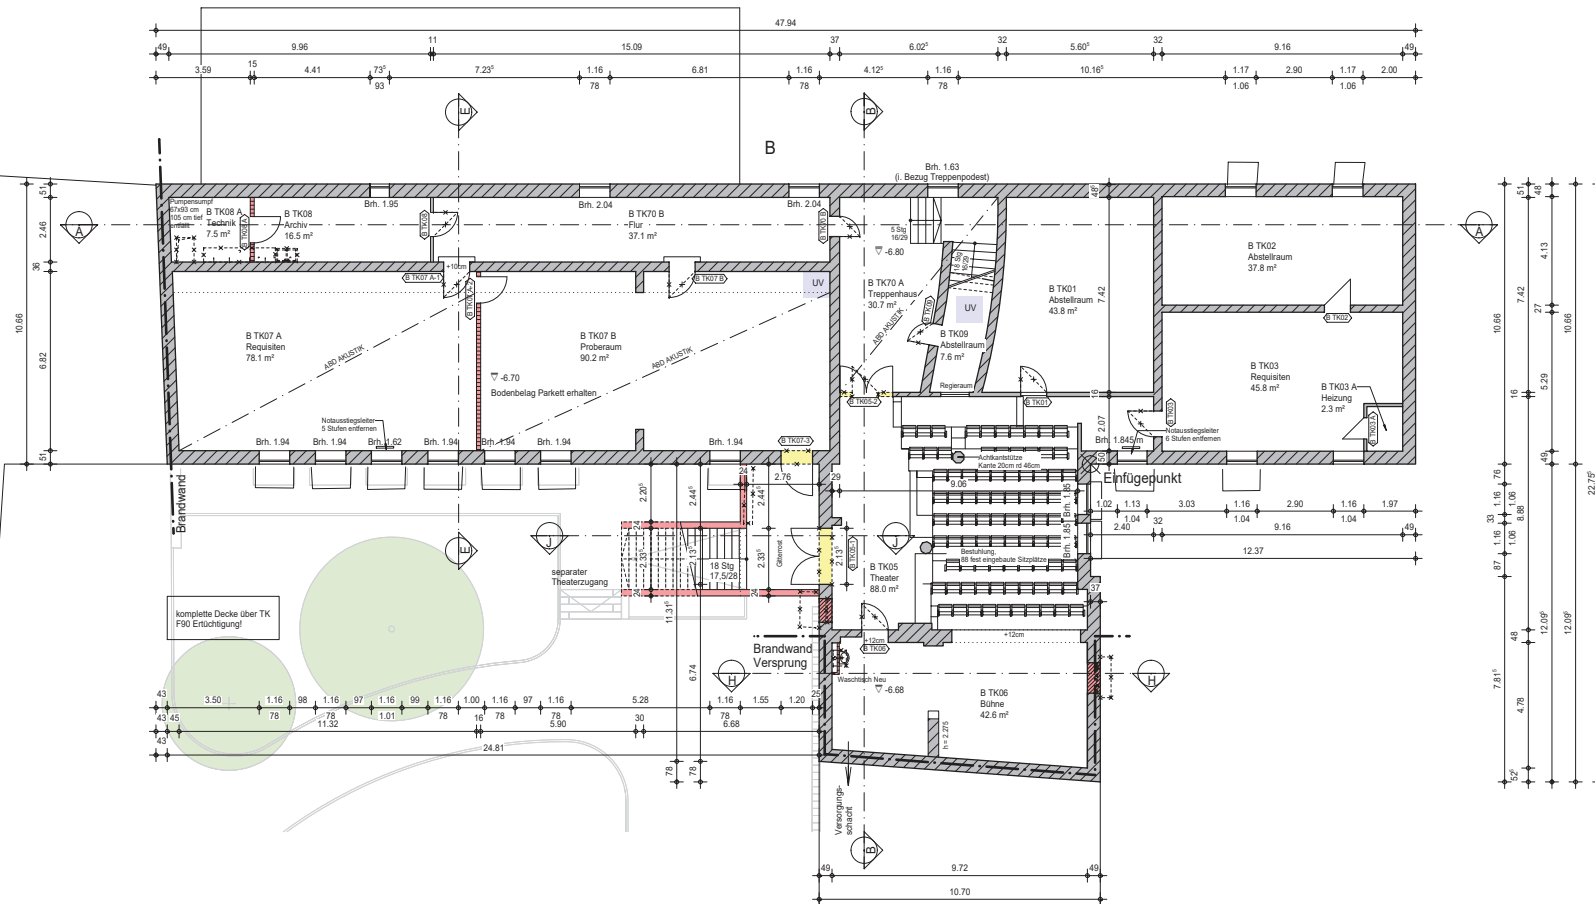

HINWEIS:
Planarstellung auf Basis der vom AG zur Verfügung gestellten Pläne.
Alle Maße sind vorher eigenverantwortlich zu prüfen!

LEGENDE:
TÜR BESTAND
TÜR NEU
WW WARMWASSER



Entwurf

Fertigung:

Bauvorhaben
**Erlangen,
Generalsanierung
Marie-Therese-Gymnasium**
Schillerstraße 12, 91054 Erlangen

Fl. Nr. 1807 Gemarkung Erlangen
Schule: $\pm 0.00 = 283.78$ ü. NN
Turnhalle/Zwischengeb.: $\pm 0.00 = 281.40$ ü. NN

Planinhalt
TK GRUNDRISS
M 1:100


Bauherr und
Grundbesitzer
Stadt Erlangen
vertreten durch Amt für Gebäudemanagement
Schuhstraße 40
91032 Erlangen


Architekt
Haindl + Kollegen
GmbH
Planung und Baumanagement
vert. durch Herrn Dipl.-Ing. Marcus Scholz
Telefon (089) 13 07 88-0, Fax - 99

München im ...



Plan Nr.: ERLA1010/E02

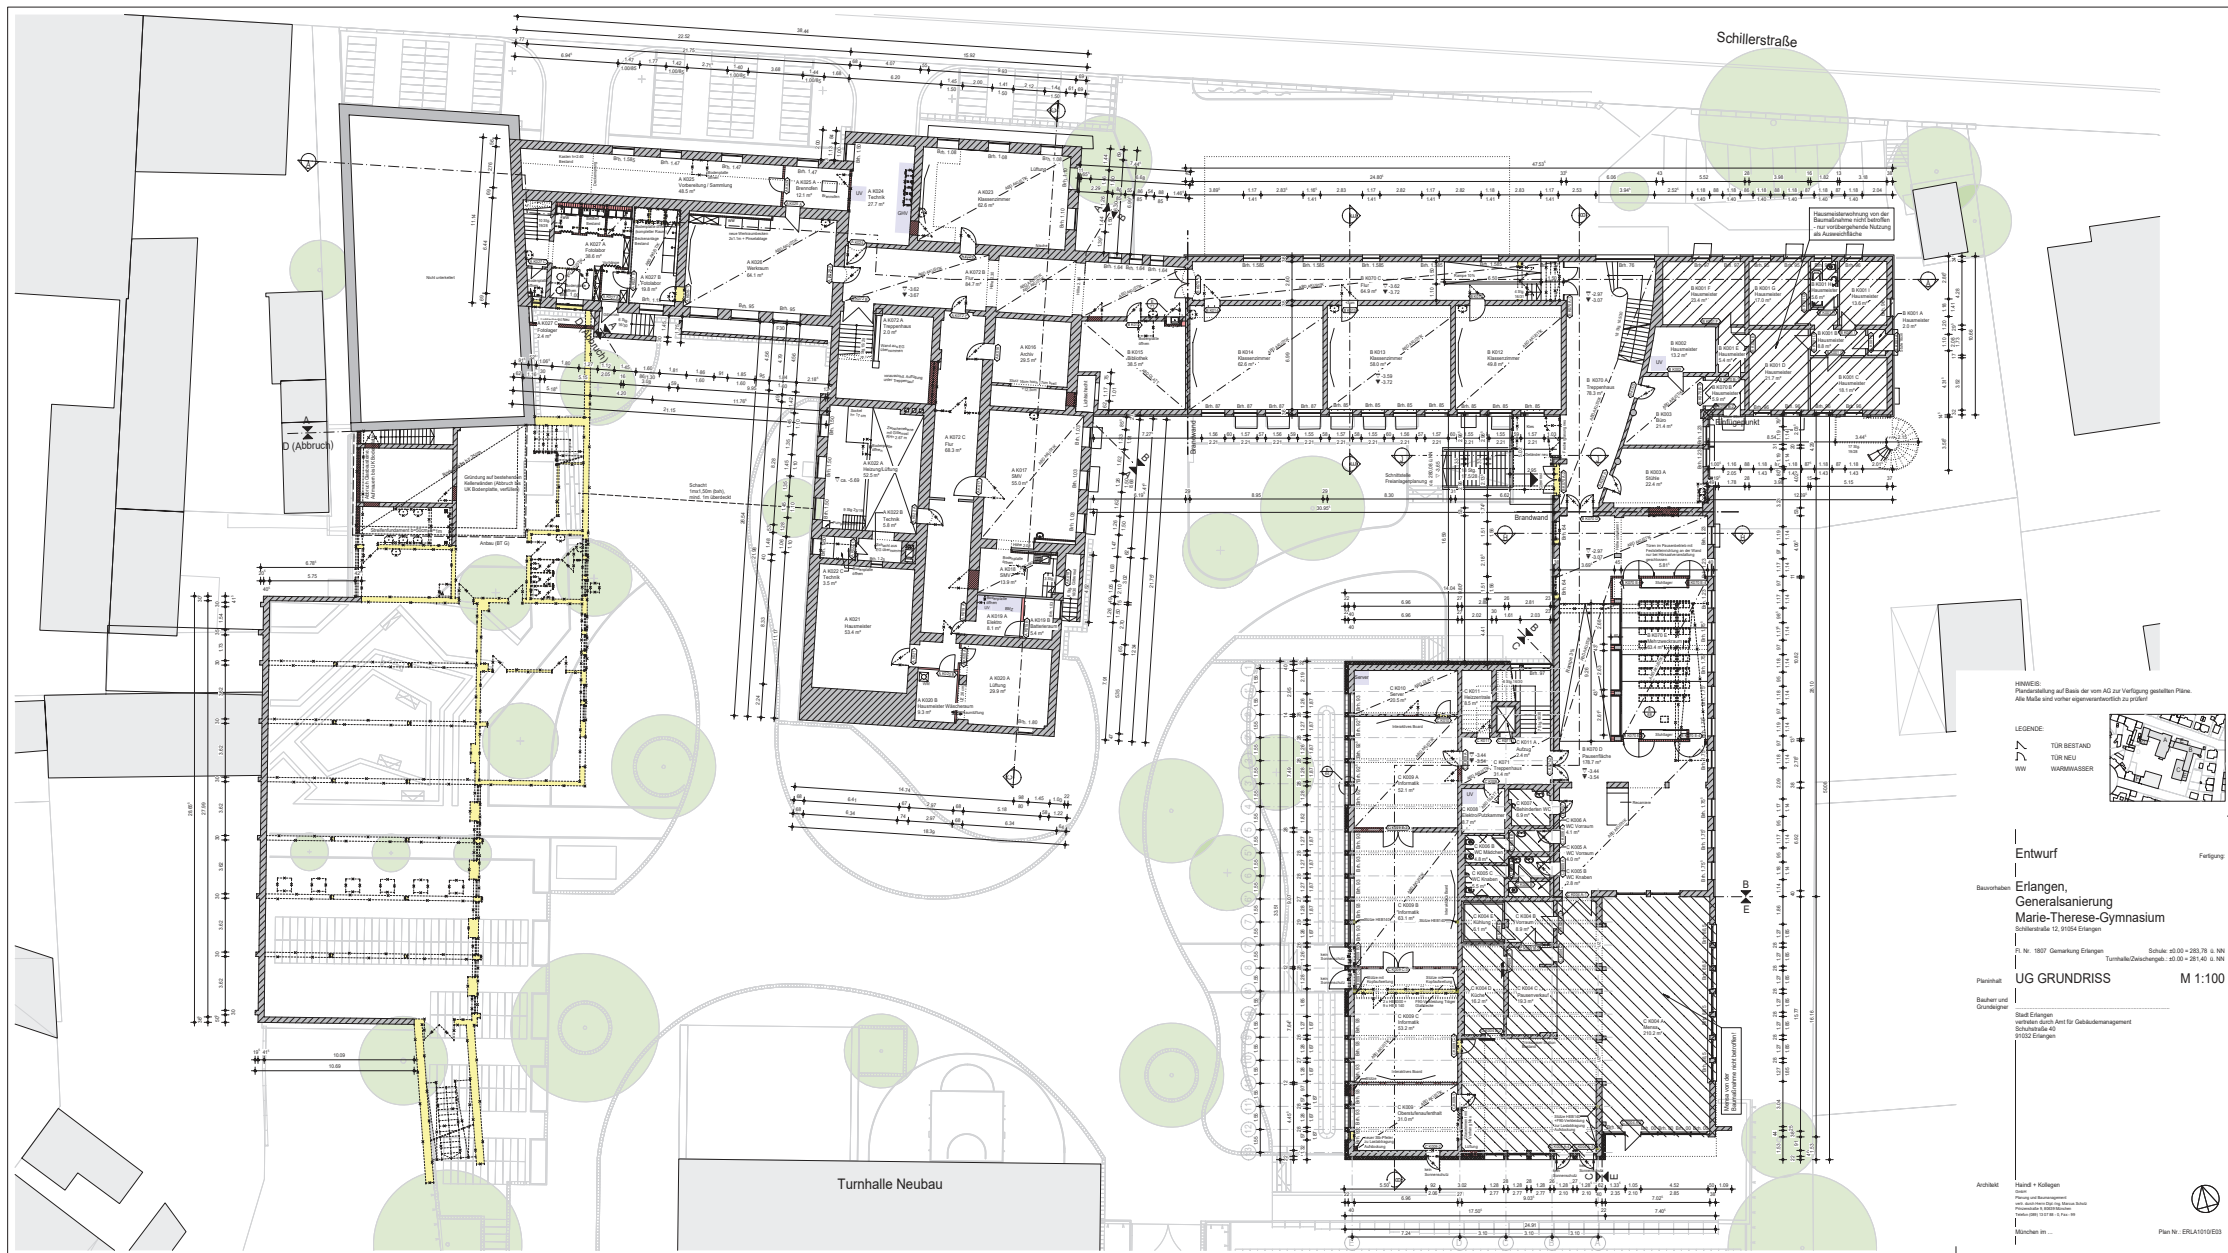

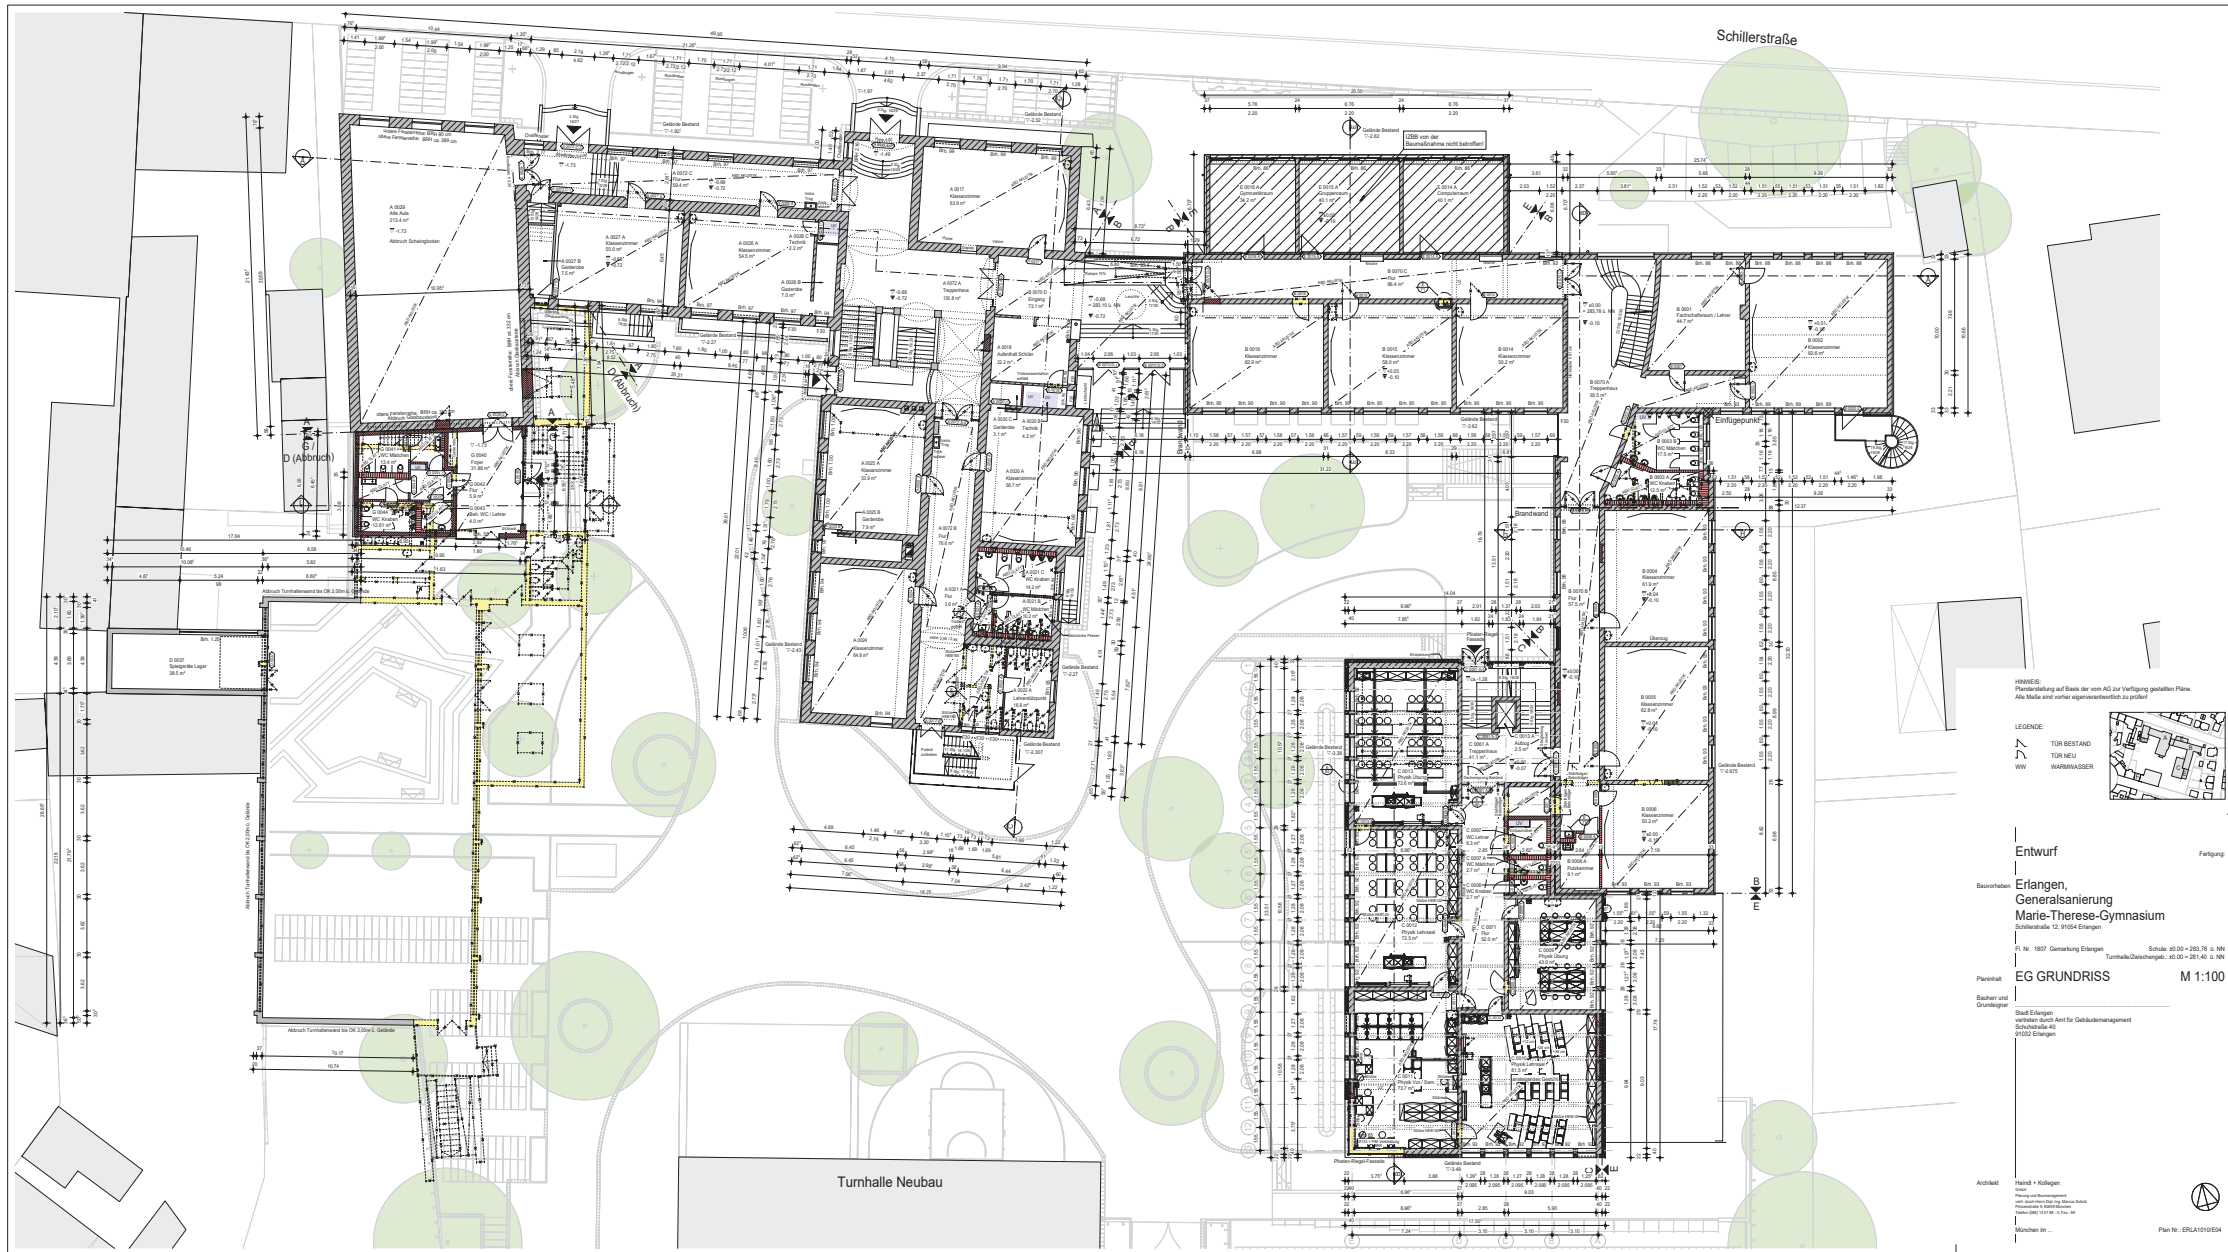

HINWEIS:
Planentwicklung auf Basis der vom AG zur Verfügung gestellten Pläne.
Alle Maße sind vorher eigenverantwortlich zu prüfen!

LEGENDE:

- TÜR BESTAND
- TÜR NEU


Entwurf
Erlangen,
Generalsanierung
Marie-Therese-Gymnasium
Schillerstraße 12, 91054 Erlangen


EG GRUNDRISS
M 1:100


Architekt
Plan Nr.: ERLA1010504

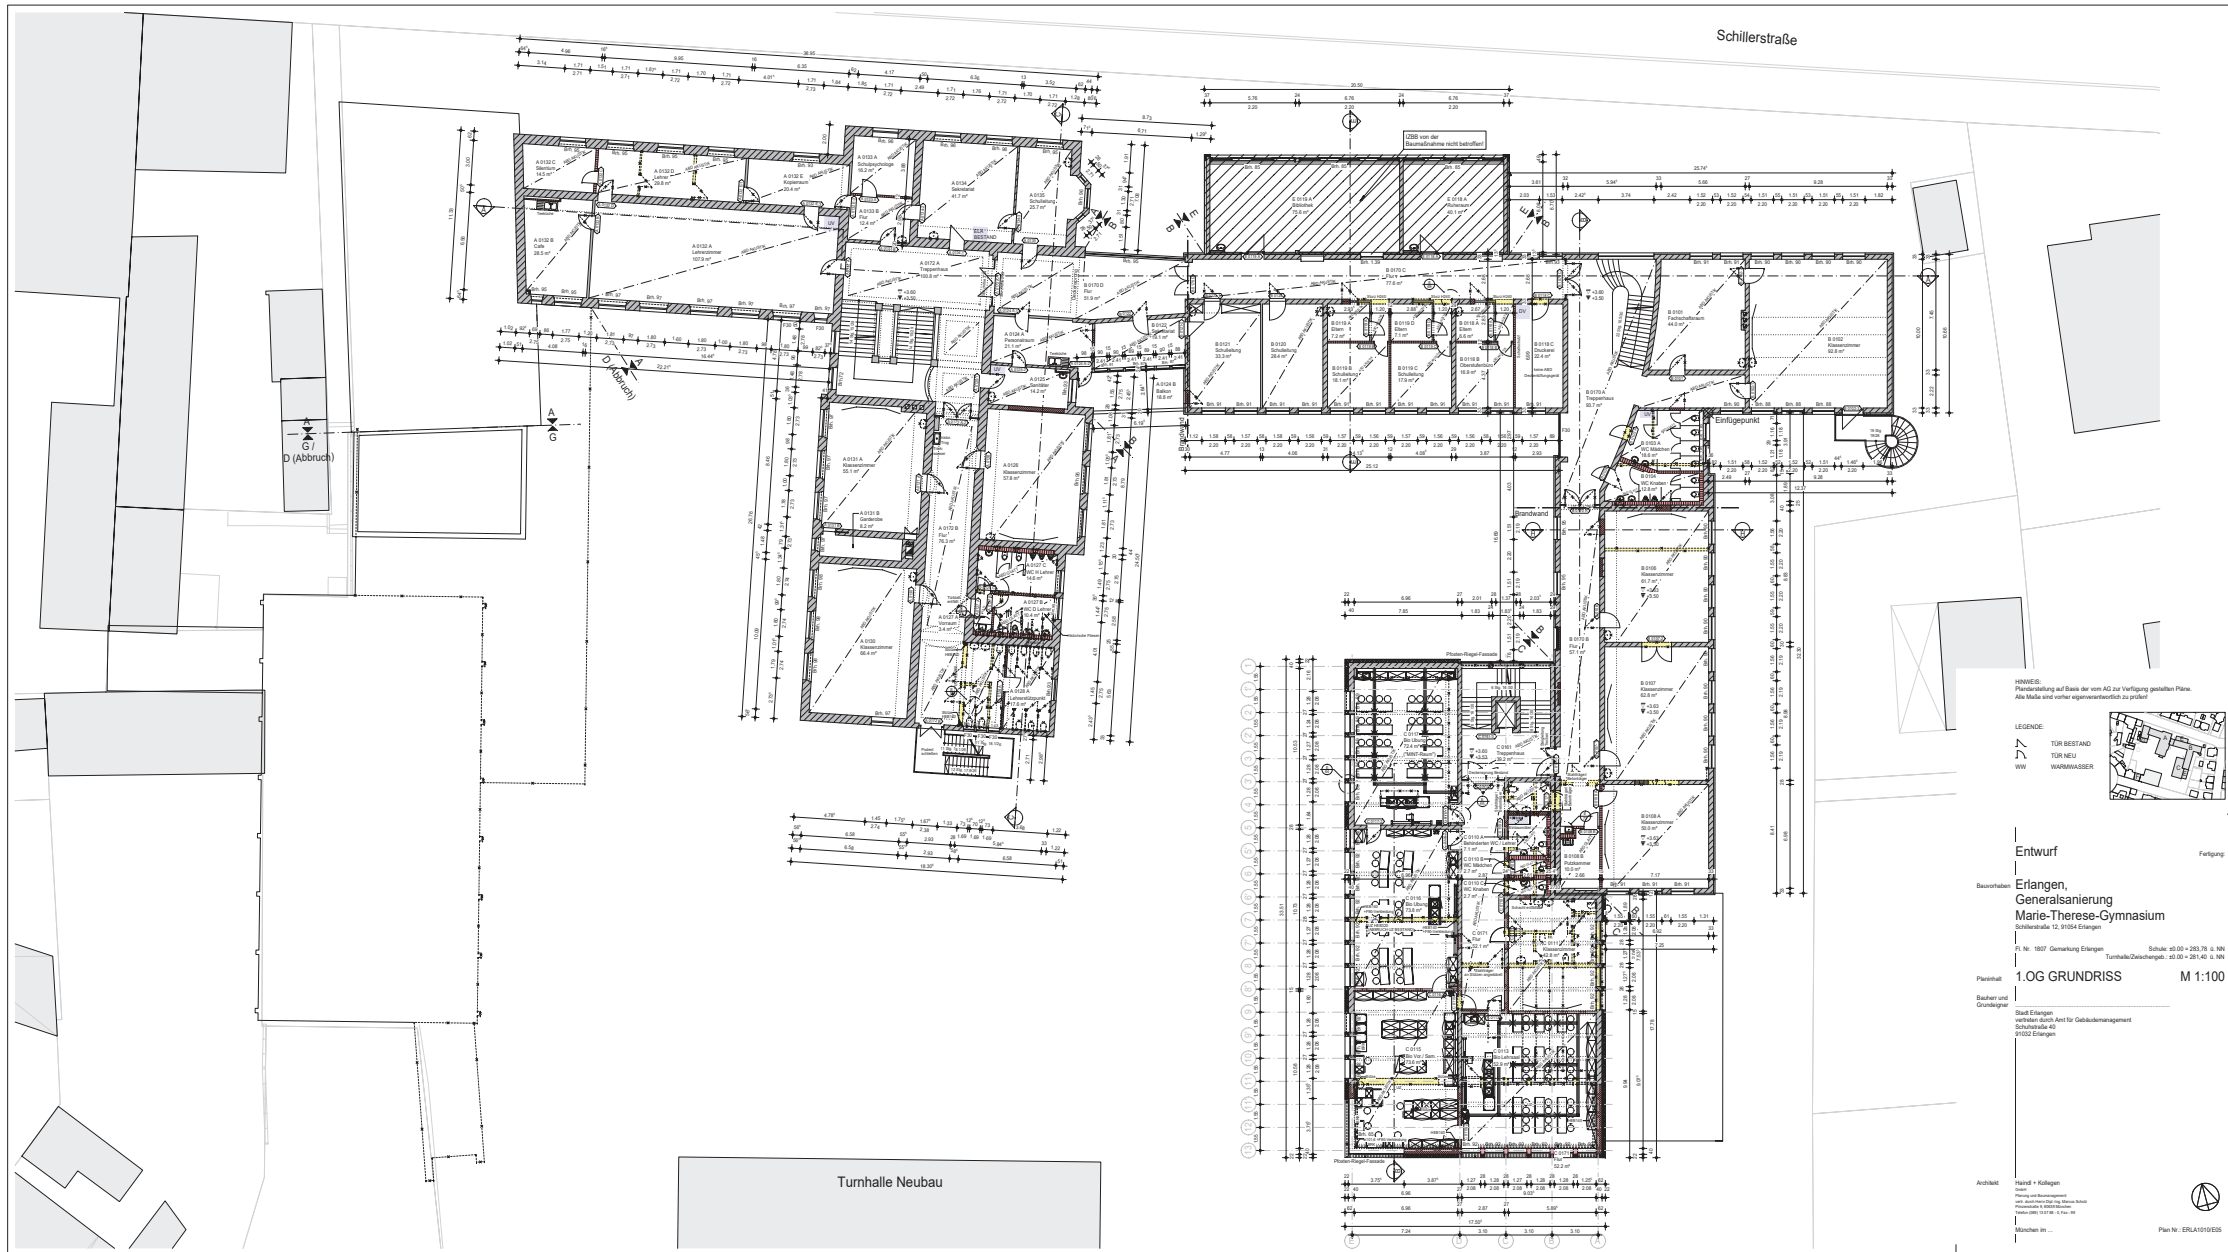

HINWEIS:
Planstellung auf Basis der vom AG zur Verfügung gestellten Pläne.
Alle Maße sind vorher eigenverantwortlich zu prüfen!

LEGENDE:
77 TUR BESTAND
77 TUR NEU
WW WARMWASSER



Entwurf

Bearbeiter

Erlangen,
Generalsanierung
Marie-Therese-Gymnasium
Schillerstraße 12, 91054 Erlangen













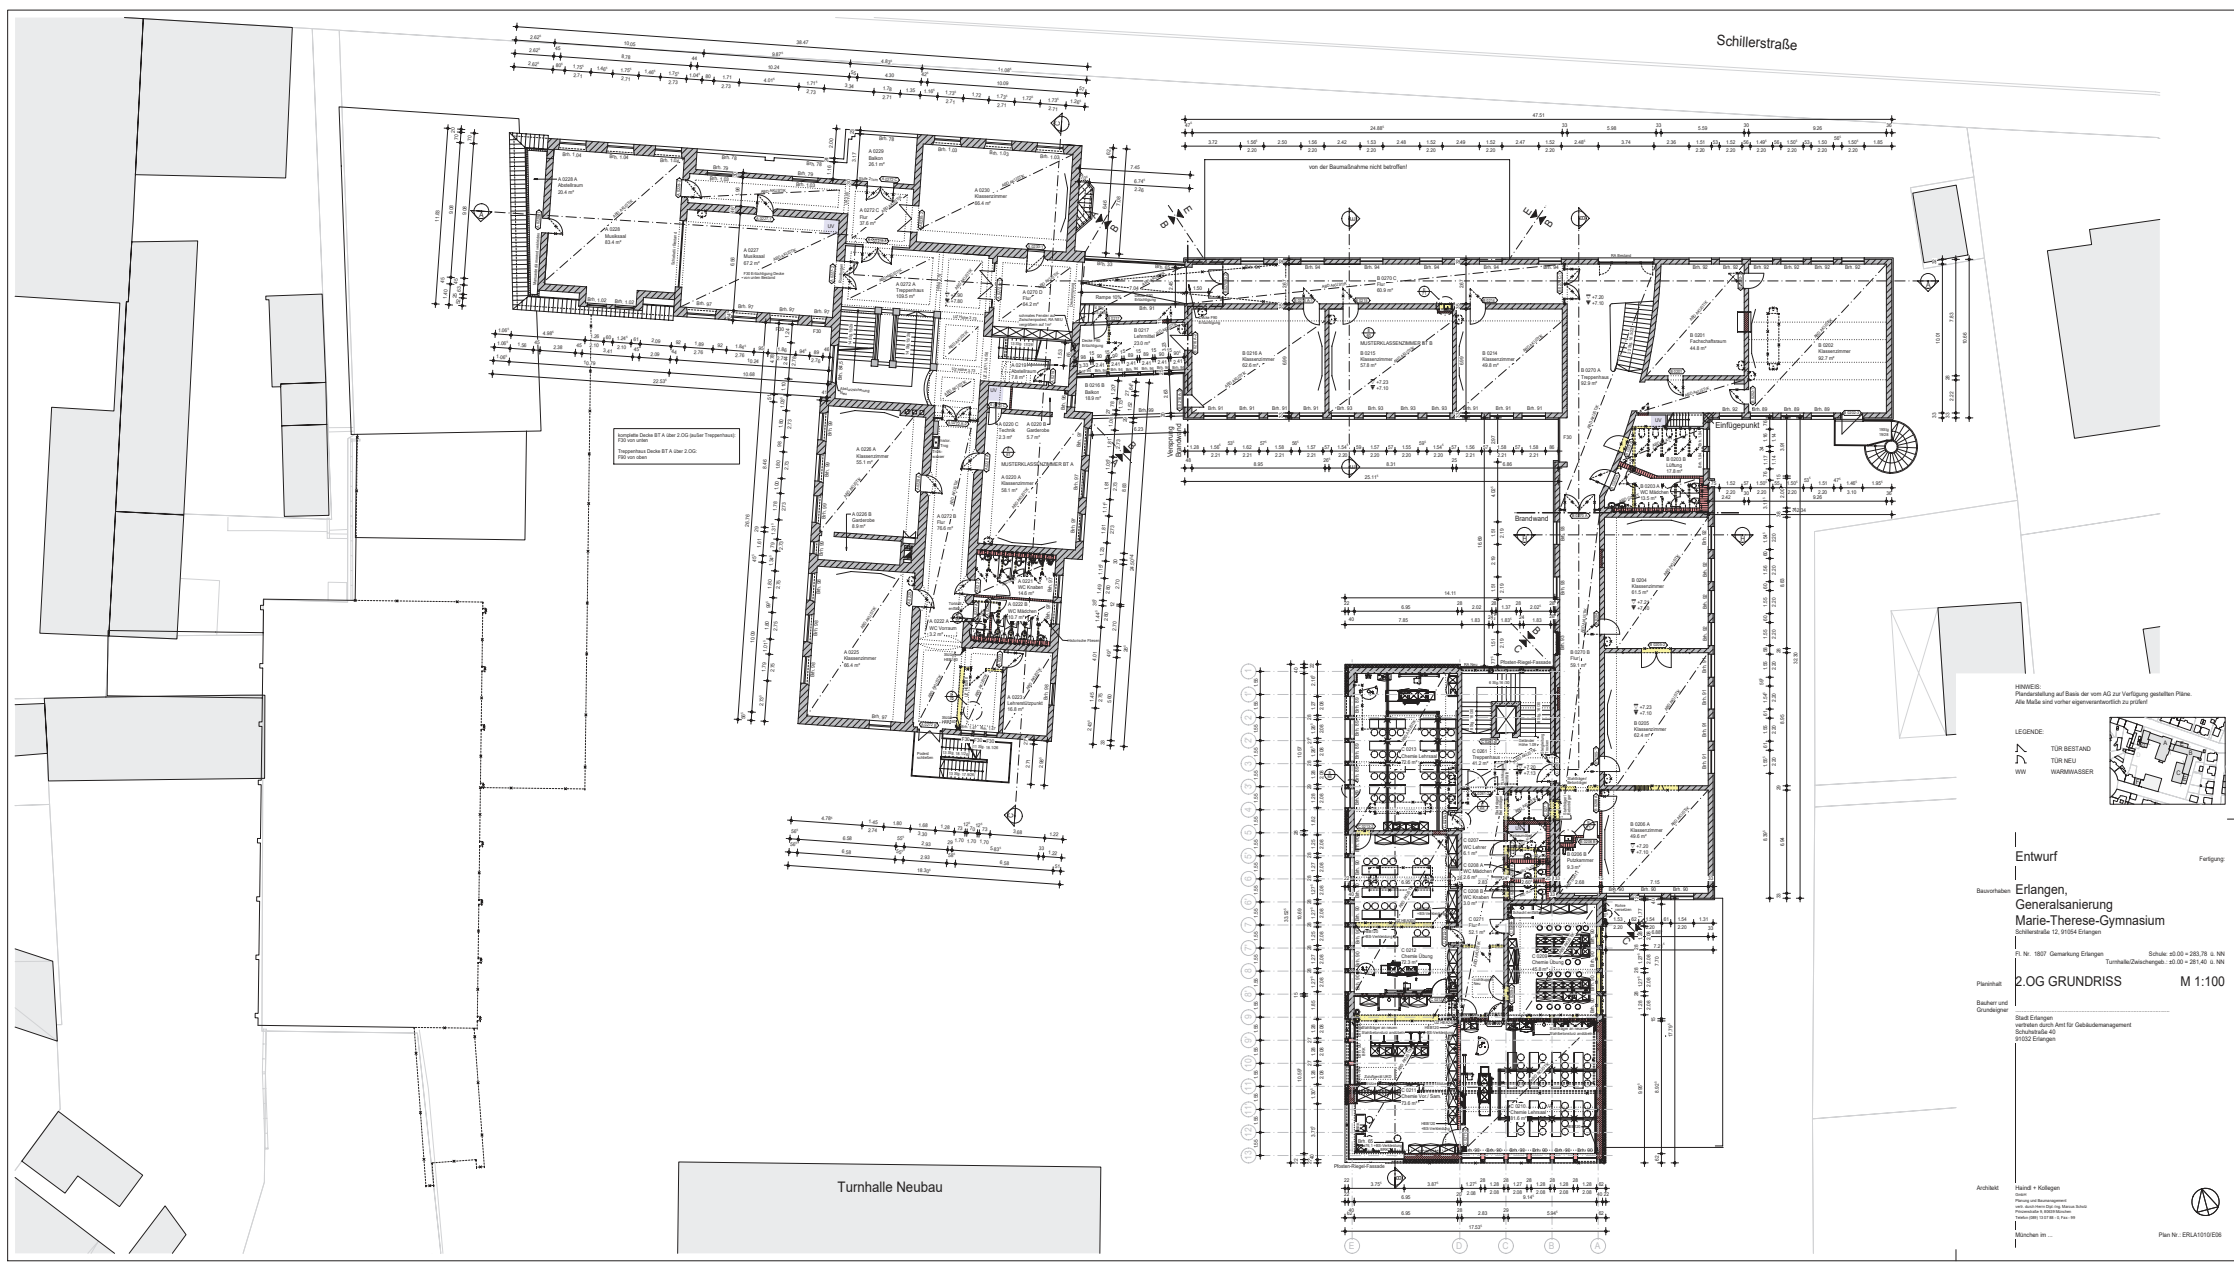

Schillerstraße


HINWEIS:
Planstellung auf Basis der vom AG zur Verfügung gestellten Pläne.
Alle Maße sind vorher eigenverantwortlich zu prüfen!


LEGENDE:
TÜR
TÜR
TÜR




Entwurf
Erlangen,
Generalsanierung
Marie-Therese-Gymnasium
Schillerstraße 12, 91054 Erlangen
2.OG GRUNDRISS
M 1:100



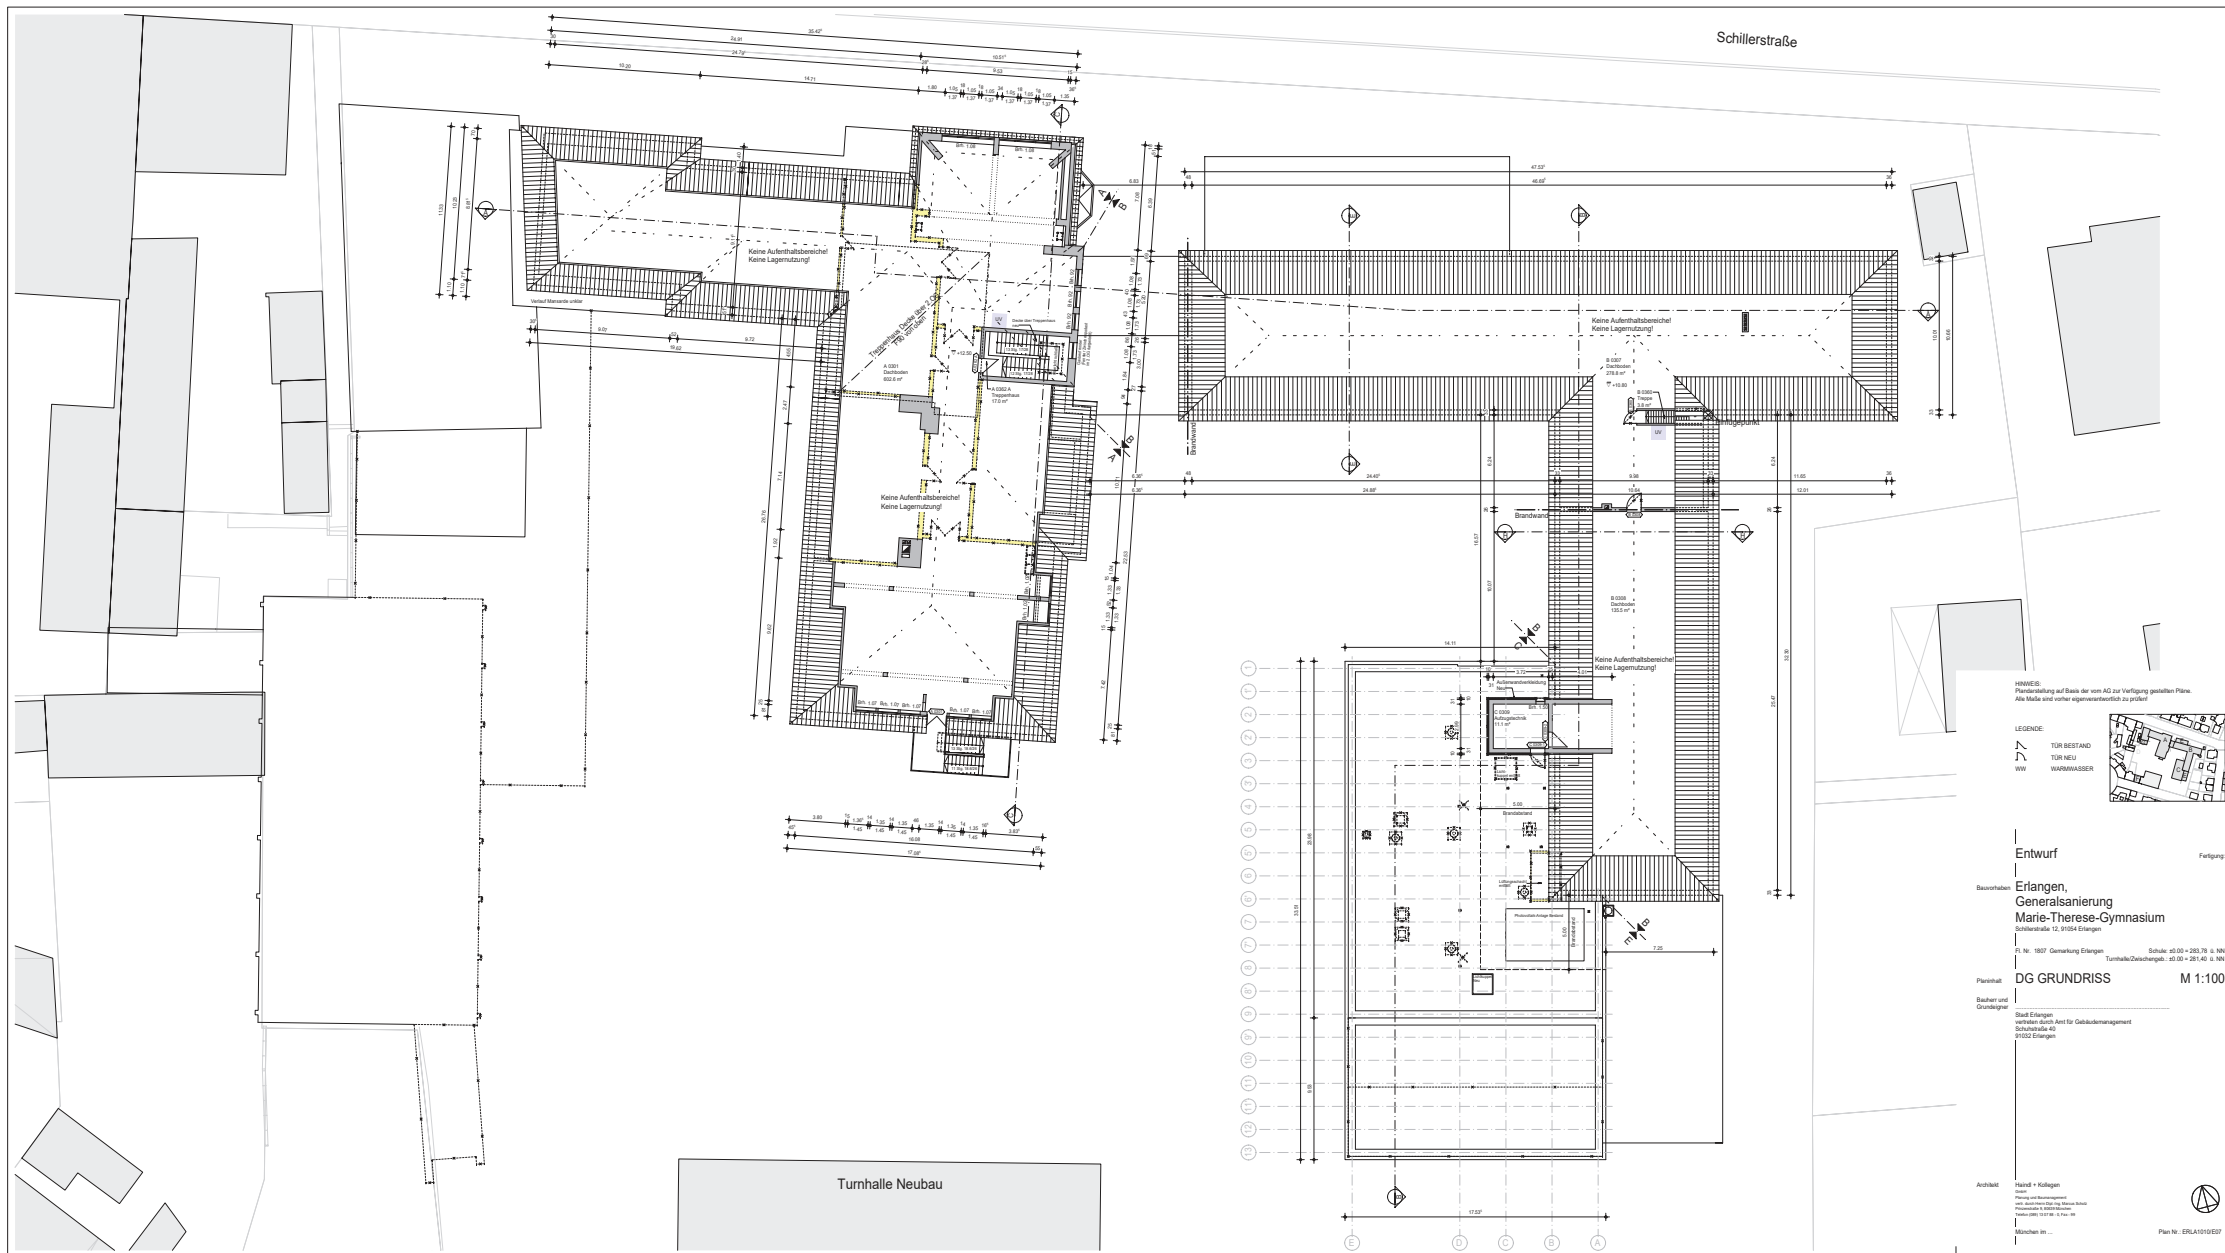

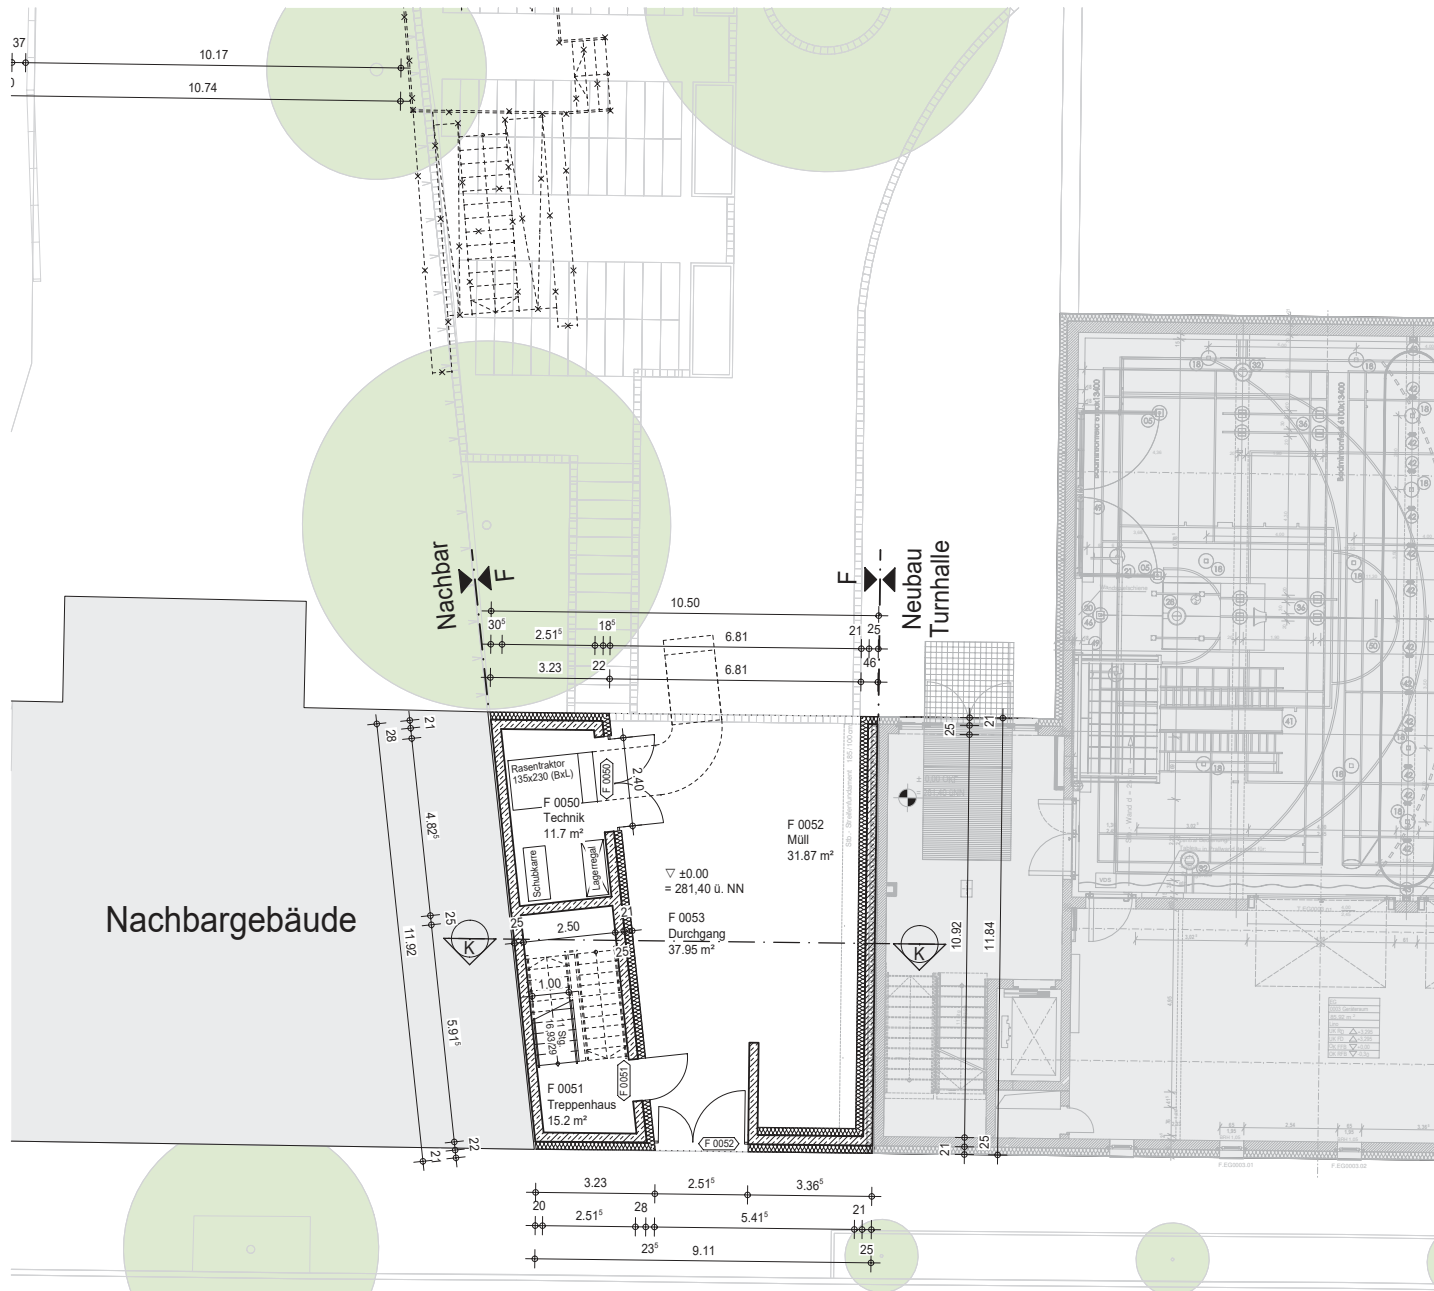

HINWEIS:
Plandarstellung auf Basis der vom AG zur Verfügung gestellten Pläne.
Alle Maße sind vorher eigenverantwortlich zu prüfen!

LEGENDE:

TÜR BESTAND
TÜR NEU
WW WARMWASSER



Entwurf

Fertigung:

Bauvorhaben **Erlangen,
Generalsanierung
Marie-Therese-Gymnasium**
Schillerstraße 12, 91054 Erlangen

Fl. Nr. 1807 Gemarkung Erlangen Schule: $\pm 0.00 = 283,78 \text{ ü. NN}$
Turnhalle/Zwischengeb.: $\pm 0.00 = 281,40 \text{ ü. NN}$

Planinhalt **EG GRUNDRISS (BT F)
ZWISCHENGEBAUDE** M 1:100

Bauherr und
Grundeigner

Stadt Erlangen
vertreten durch Amt für Gebäudemanagement
Schuhstraße 40
91032 Erlangen


Architekt

Haindl + Kollegen
GmbH
Planung und Baumanagement
vertr. durch Herrn Dipl.-Ing. Marcus Scholz
Prinzenstraße 9, 80639 München
Telefon (089) 13 07 88 - 0, Fax - 99

München im ...



Plan Nr.: ERLA1010/E10

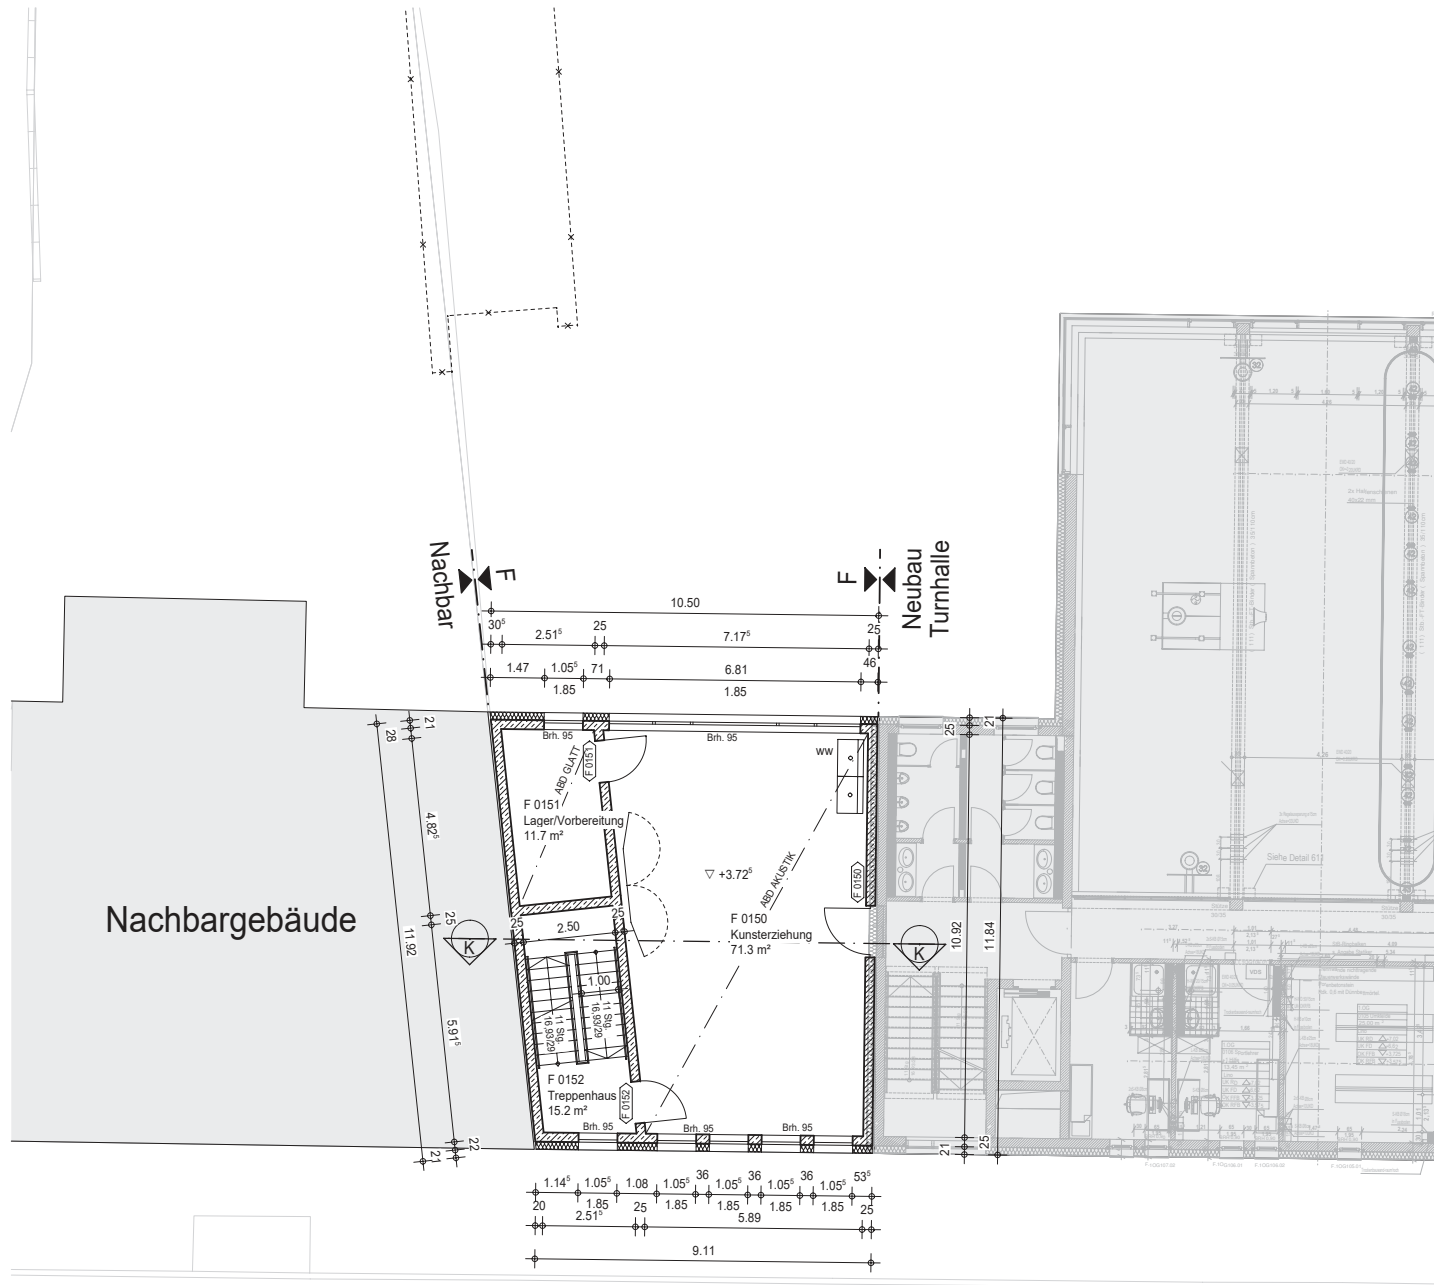

HINWEIS:
Plandarstellung auf Basis der vom AG zur Verfügung gestellten Pläne.
Alle Maße sind vorher eigenverantwortlich zu prüfen!

LEGENDE:

TÜR BESTAND
TÜR NEU
WW WARMWASSER



Entwurf

Fertigung:

Bauvorhaben **Erlangen,
Generalsanierung
Marie-Therese-Gymnasium**
Schillerstraße 12, 91054 Erlangen

Fl. Nr. 1807 Gemarkung Erlangen Schule: $\pm 0.00 = 283,78 \text{ ü. NN}$
Turnhalle/Zwischengeb.: $\pm 0.00 = 281,40 \text{ ü. NN}$

Planinhalt **1.OG GRUNDRISS (BT F) M 1:100**
ZWISCHENGEBAUDE

Bauherr und
Grundeigner

Stadt Erlangen
vertreten durch Amt für Gebäudemanagement
Schuhstraße 40
91032 Erlangen


Architekt

Haindl + Kollegen
GmbH
Planung und Baumanagement
vert. durch Herrn Dipl.-Ing. Marcus Scholz
Prinzenstraße 9, 80639 München
Telefon (089) 13 07 88 - 0, Fax - 99

München im ...



Plan Nr.: ERLA1010/E11

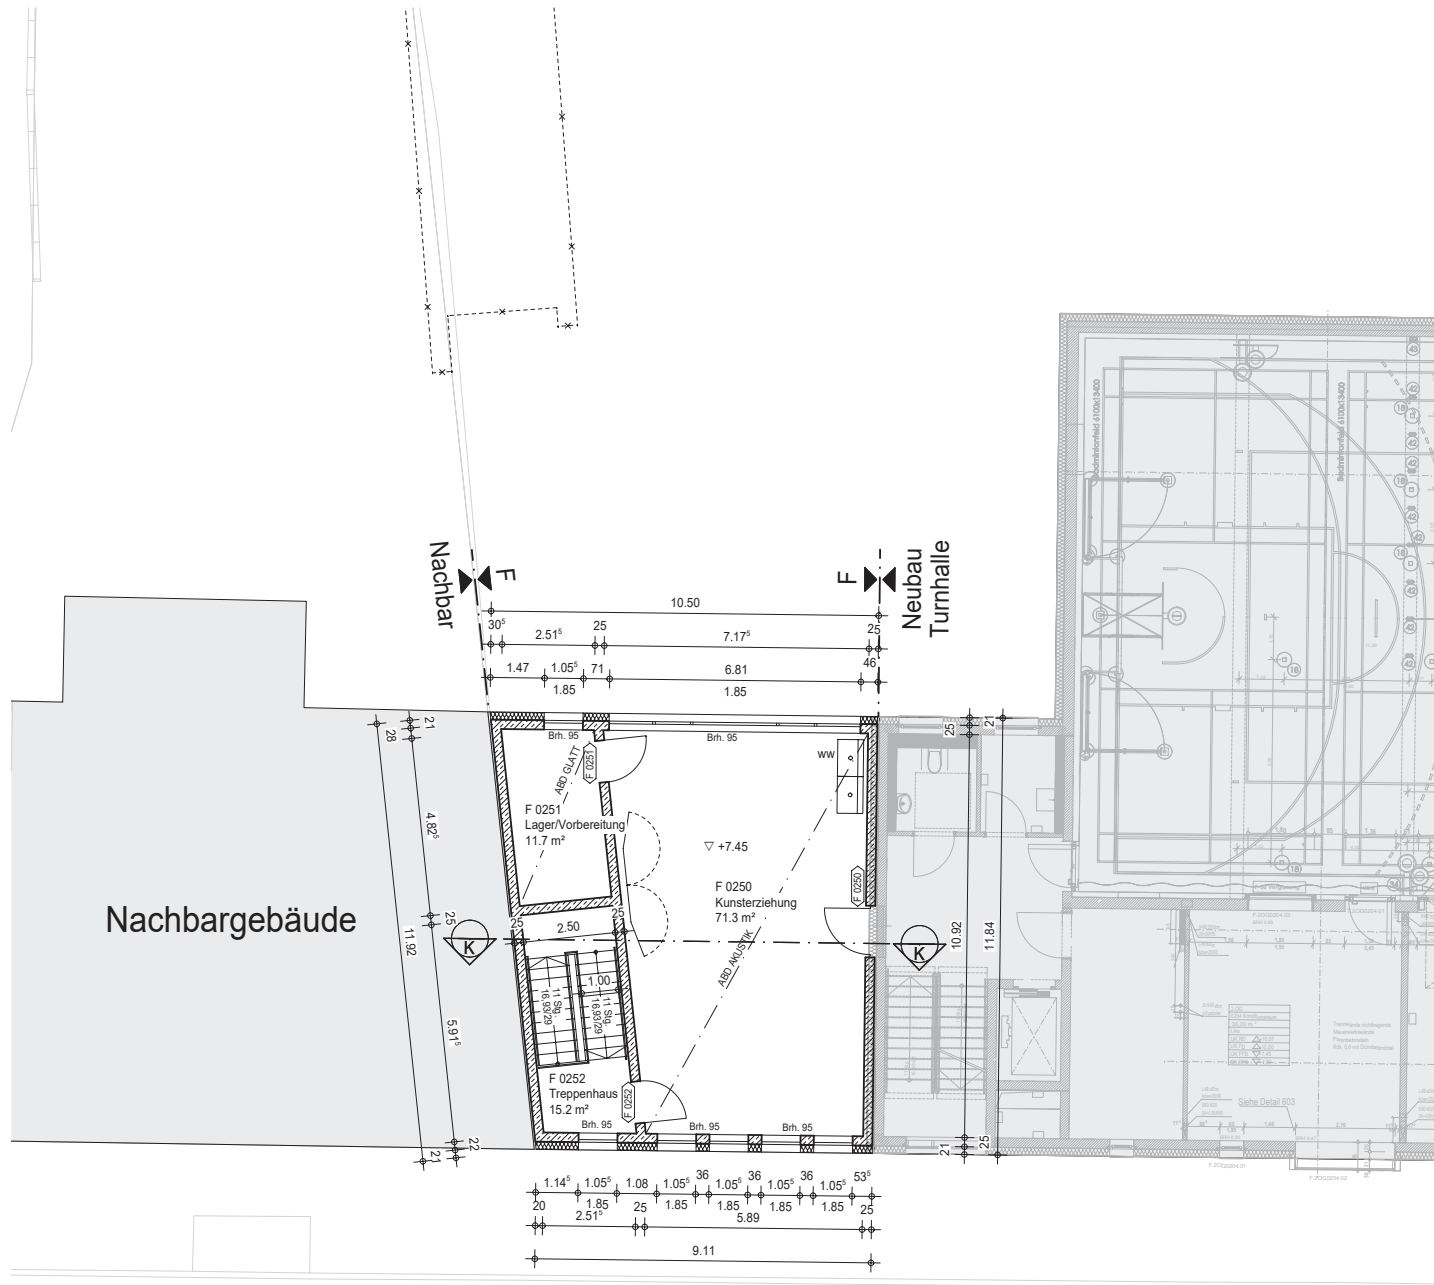

HINWEIS:
Plandarstellung auf Basis der vom AG zur Verfügung gestellten Pläne.
Alle Maße sind vorher eigenverantwortlich zu prüfen!

LEGENDE:
TÜR BESTAND
TÜR NEU
WW WARMWASSER



Entwurf

Fertigung:

Bauvorhaben **Erlangen,
Generalsanierung
Marie-Therese-Gymnasium**
Schillerstraße 12, 91054 Erlangen

Fl. Nr. 1807 Gemarkung Erlangen Schule: ±0.00 = 283,78 ü. NN
Turnhalle/Zwischengeb.: ±0.00 = 281,40 ü. NN

Planinhalt **2.OG GRUNDRISS (BT F) M 1:100
ZWISCHENGEBAUDE**

Bauherr und
Grundeigner

Stadt Erlangen
vertreten durch Amt für Gebäudemanagement
Schuhstraße 40
91032 Erlangen


Architekt

Haindl + Kollegen
GmbH
Planung und Baumanagement
vertr. durch Herrn Dipl.-Ing. Marcus Scholz
Prinzenstraße 9, 80639 München
Telefon (089) 13 07 88 - 0, Fax - 99



München im ...

Plan Nr.: ERLA1010/E12

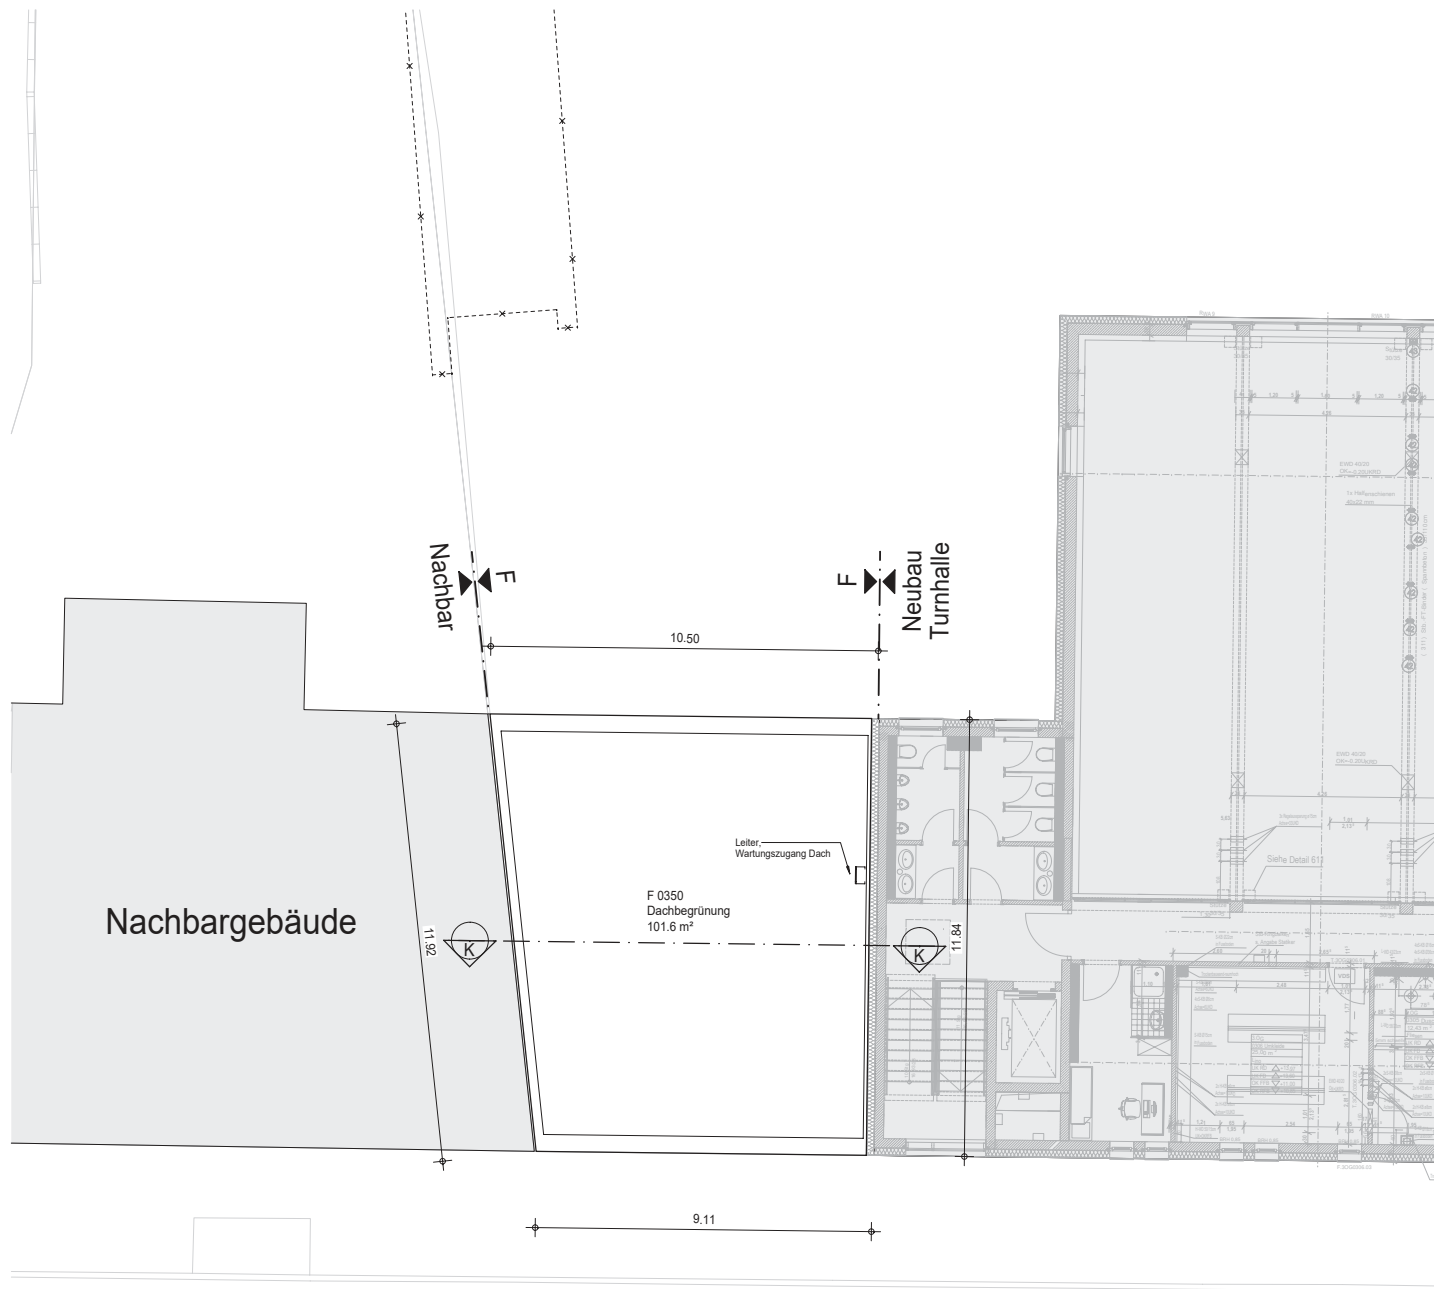

Fichtestraße

HINWEIS:
Plandarstellung auf Basis der vom AG zur Verfügung gestellten Pläne.
Alle Maße sind vorher eigenverantwortlich zu prüfen!

LEGENDE:

TÜR BESTAND
TÜR NEU
WW WARMWASSER



Entwurf

Fertigung:

Bauvorhaben **Erlangen,
Generalsanierung
Marie-Therese-Gymnasium**
Schillerstraße 12, 91054 Erlangen

Fl. Nr. 1807 Gemarkung Erlangen Schule: $\pm 0.00 = 283,78 \text{ ü. NN}$
Turnhalle/Zwischengeb.: $\pm 0.00 = 281,40 \text{ ü. NN}$

Planinhalt **DACHAUFSICHT (BT F)** **M 1:100**
ZWISCHENGEBÄUDE

Bauherr und
Grundeigner

Stadt Erlangen
vertreten durch Amt für Gebäudemanagement
Schuhstraße 40
91032 Erlangen


Architekt

Haindl + Kollegen
GmbH
Planung und Baumanagement
vertr. durch Herrn Dipl.-Ing. Marcus Scholz
Prinzenstraße 9, 80639 München
Telefon (089) 13 07 88 - 0, Fax - 99




München im ...

Plan Nr.: ERLA1010/E13

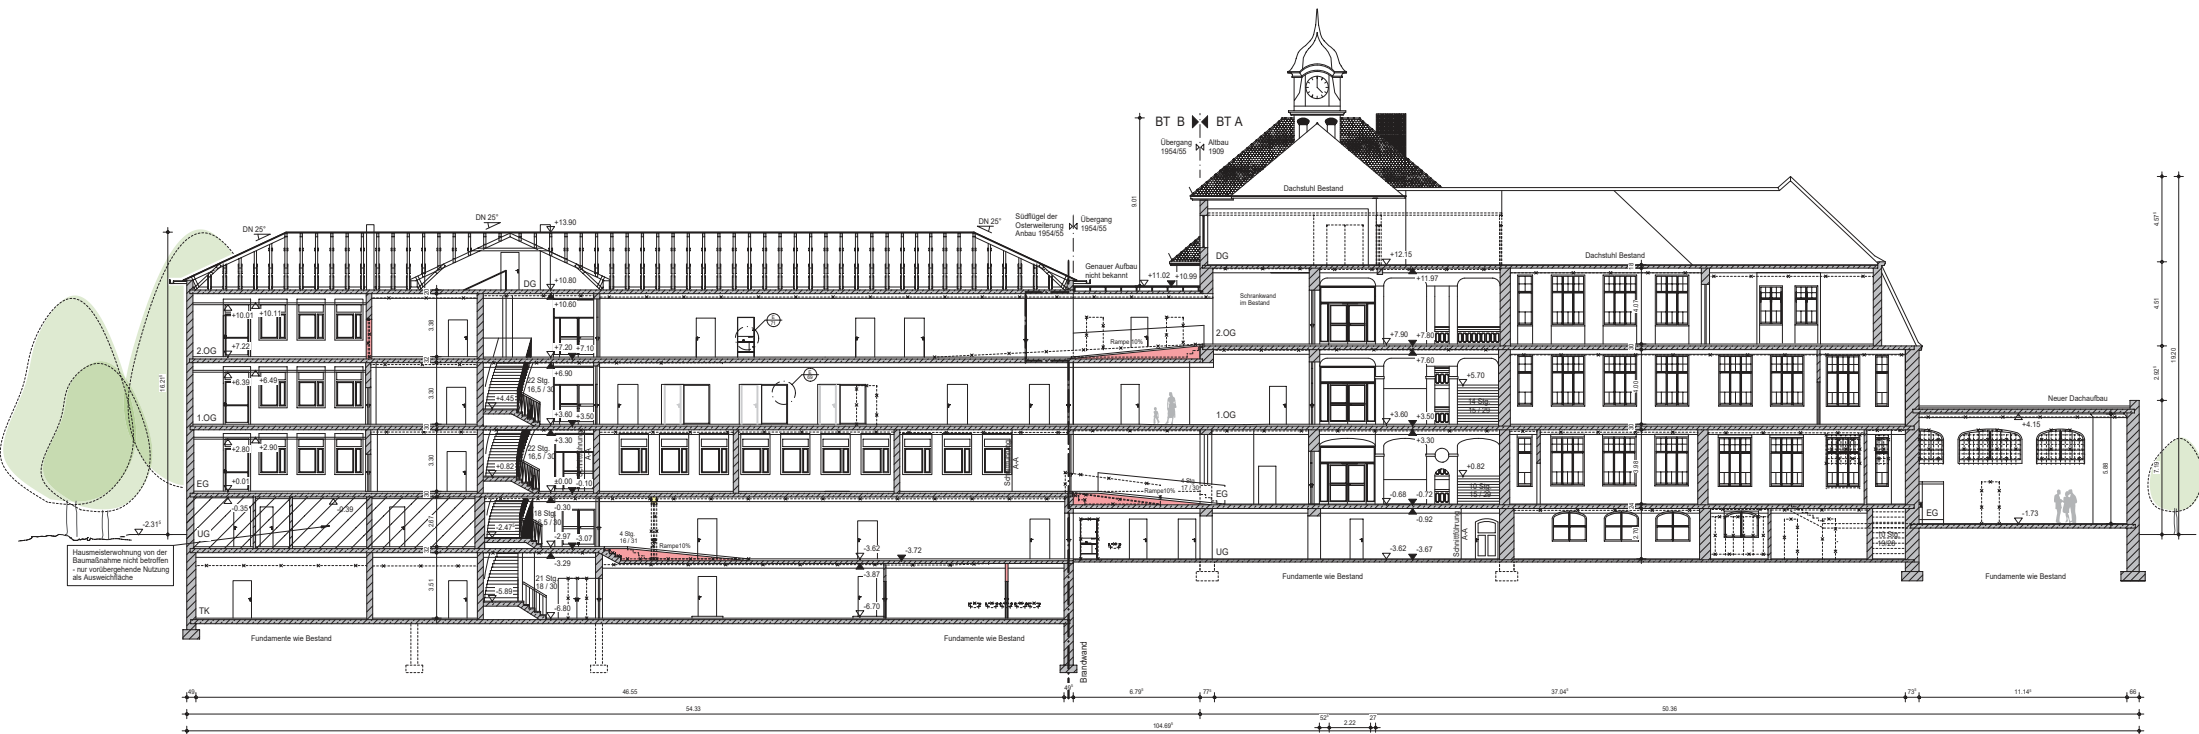

SNITT A-A

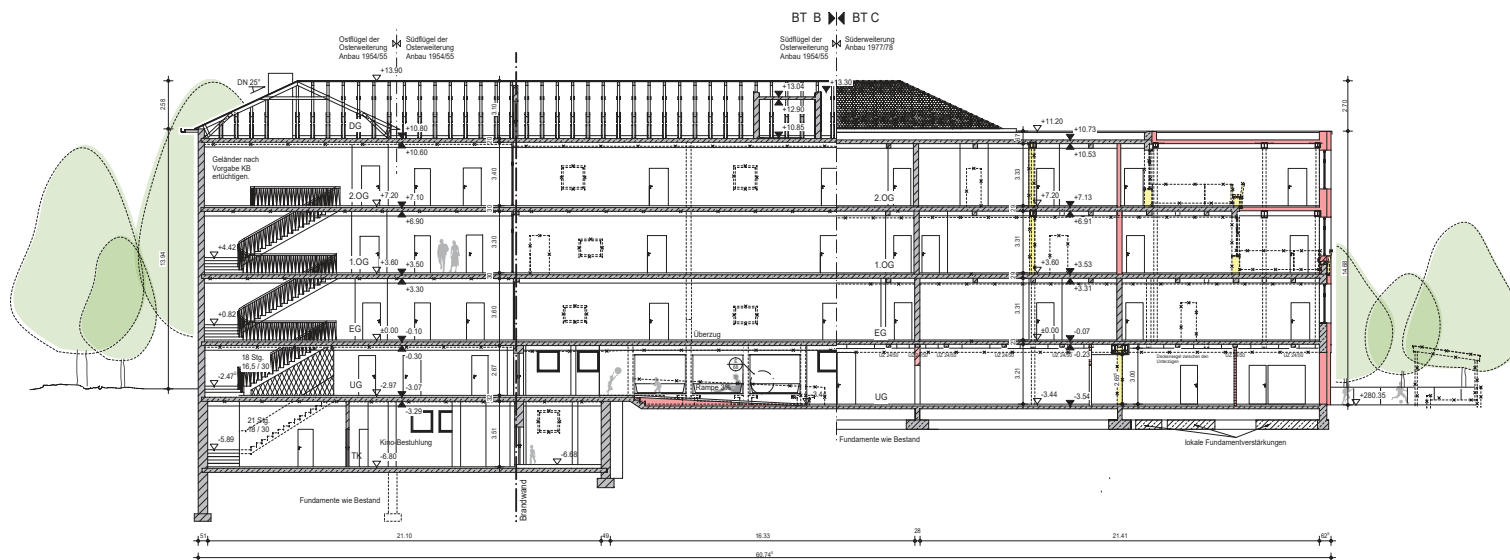

SNITT B-B

HINWEIS:
Planerstellung auf Basis der vom AG zur Verfügung gestellten Pläne.
Alle Maße sind vorher eigenverantwortlich zu prüfen!



Entwurf
Bauherrin
Erlangen,
Generalsanierung
Marie-Therese-Gymnasium
Schillerstraße 12, 91054 Erlangen
Pl. Nr. 1807 Gemarkung Erlangen
Schule: 40.00 + 283.78 G. NN
Turnhalle/Zwischengeb.: 40.00 + 281.40 G. NN
Planinhalt

Plan Nr.: ERLA1010/E20

BT E BT B

IZBB
Anbau 2005/06


Osterweiterung
Anbau 1954/55

Osterweiterung
Anbau 1954/55


Südfügel der
Osterweiterung
Anbau 1954/55

Südfügel der
Osterweiterung
Anbau 1954/55

Südenweiterung
Anbau 1977/78

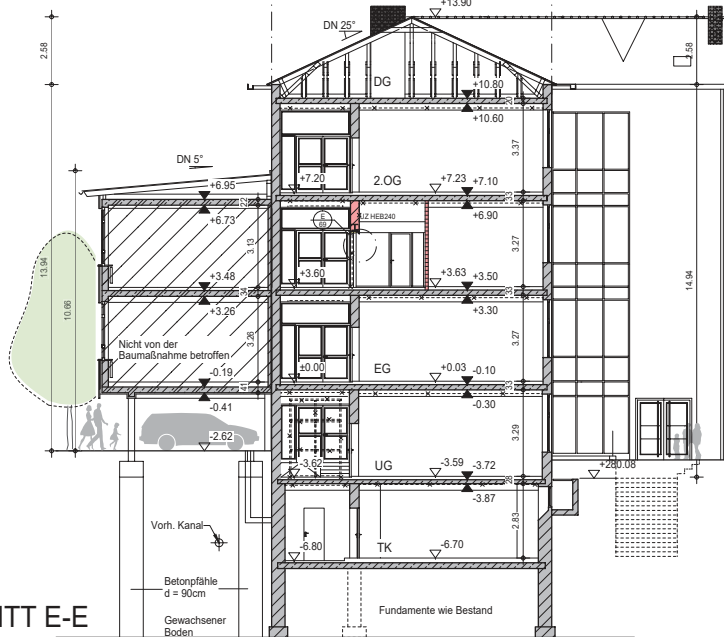

SCHNITT E-E

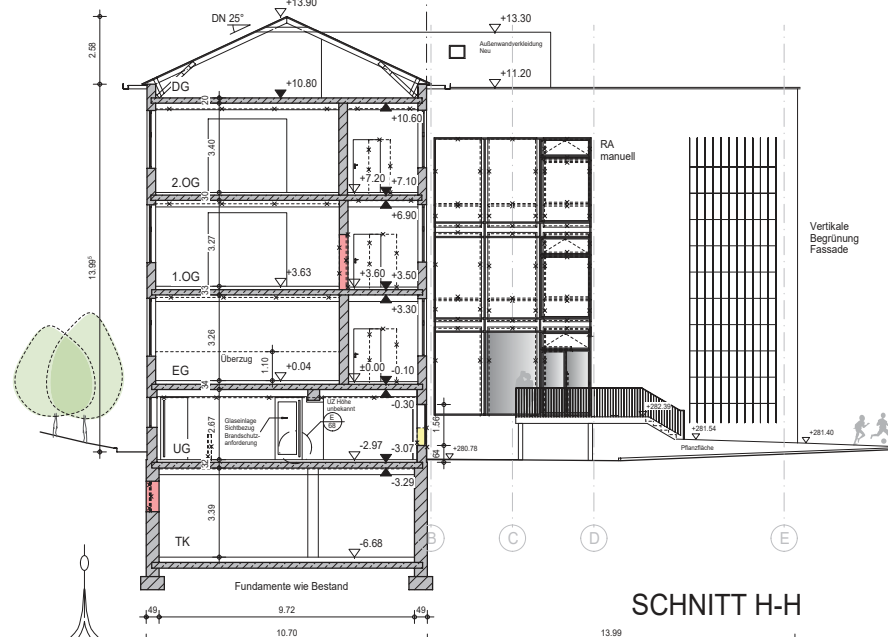

SCHNITT H-H

HINWEIS:
Plandarstellung auf Basis der vom AG zur Verfügung gestellten Pläne.
Alle Maße sind vorher eigenverantwortlich zu prüfen!


LEGENDE:

TÜR BESTAND
TÜR NEU
WW WARMWASSER



BT A

Altbau
1909

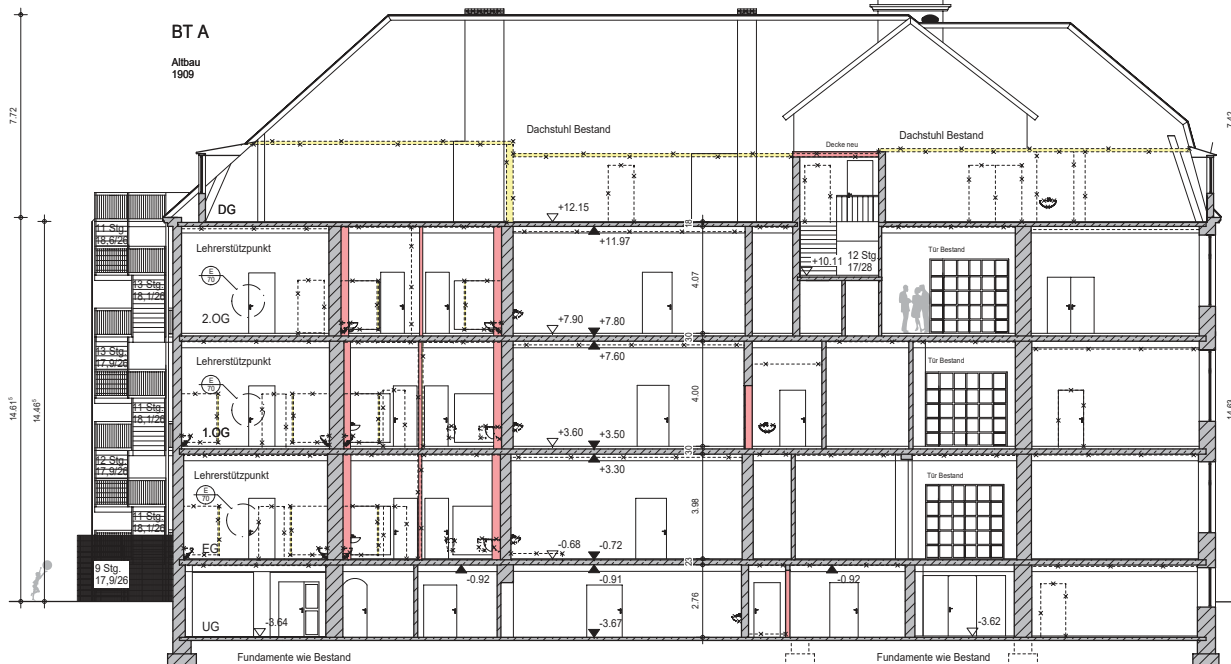

SCHNITT C-C

Entwurf

Fertigung:

Bauvorhaben

Erlangen,
Generalsanierung
Marie-Therese-Gymnasium
Schillerstraße 12, 91054 Erlangen

Fl. Nr. 1807 Gemarkung Erlangen Schule: ±0.00 = 283.78 ü. NN
Turnhalle/Zwischengeb.: ±0.00 = 281.40 ü. NN

Planinhalt

SCHNITT C-C/ E-E/ H-H M 1:100

Bauherr und
Grundeigner

Stadt Erlangen
vertreten durch Amt für Gebäudemanagement
Schuhstraße 40
91032 Erlangen

Architekt

Haindl + Kollegen
GmbH
Planung und Baumanagement
vert. durch Herrn Dipl.-Ing. Marcus Scholz
Prinzstraße 9, 80539 München
Telefon (089) 13 07 88 - 0, Fax: - 99

München, 19.05.17

Plan Nr.: ERLA1010/E21






NORDANSICHT



SÜDANSICHT

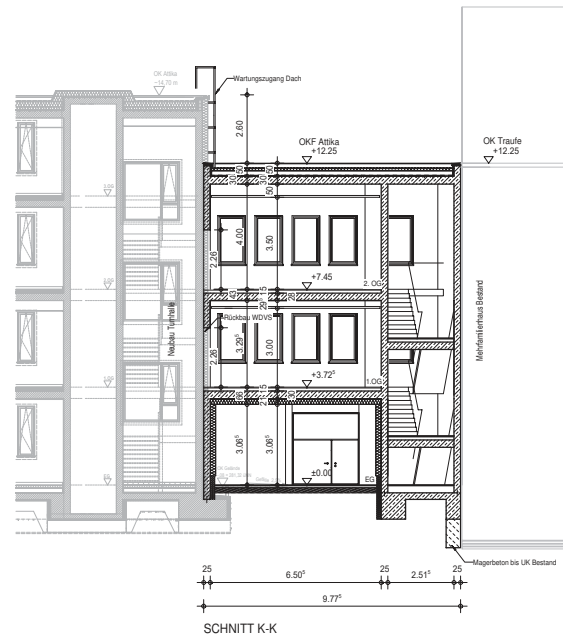

SCHNITT K-K

HINWEIS:
Planarstellung auf Basis der vom AG zur Verfügung gestellten Pläne.
Alle Maße sind vorher eigenverantwortlich zu prüfen!

LEGENDE:
TÜR BESTAND
TÜR NEU
WW WARMWASSER



Entwurf

Fertigung:

Bauvorhaben
Erlangen,
Generalsanierung
Marie-Therese-Gymnasium
Schillerstraße 12, 91054 Erlangen

Fl. Nr. 1807 Gemarkung Erlangen Schule: ±0.00 = 283.78 ü. NN
Turnhalle/Zwischengeb.: ±0.00 = 281.40 ü. NN

Planinhalt
SCHNITT K-K
ANSICHTEN BT F M 1:100

Bauherr und
Grundeigner
Stadt Erlangen
vertreten durch Amt für Gebäudemanagement
Schuhstraße 40
91032 Erlangen

Architekt
Haindl + Kollegen
GmbH
Planung und Baumanagement
vert. durch Herrn Dipl.-Ing. Marcus Scholz
Pferseestraße 9, 80539 München
Telefon (089) 13 07 88 - 0, Fax - 99
München, 19.05.17




Plan Nr.: ERLA1010/E22




ANSICHT SÜD



SCHNITT L-L

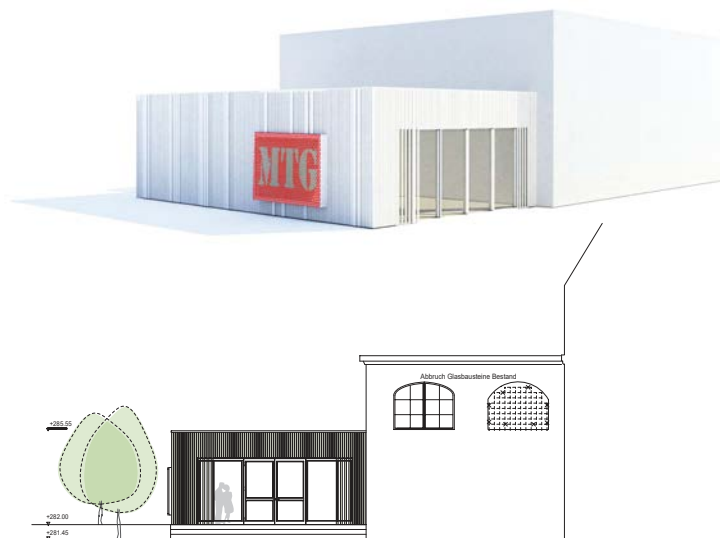

ANSICHT OST

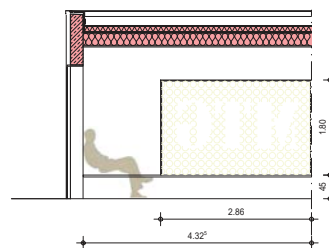

ANSICHT SITZBANK M 1:50

HINWEIS:
Plandarstellung auf Basis der vom AG zur Verfügung gestellten Pläne.
Alle Maße sind vorher eigenverantwortlich zu prüfen!

LEGENDE:
TÜR BESTAND
TÜR NEU
WW WARMWASSER



Entwurf

Fertigung:

Bauvorhaben **Erlangen,
Generalsanierung
Marie-Therese-Gymnasium**
Schillerstraße 12, 91054 Erlangen

Fl. Nr. 1807 Gemarkung Erlangen Schule: $\pm 0.00 = 283.78$ ü. NN
Turnhalle/Zwischengeb.: $\pm 0.00 = 281.40$ ü. NN

Planinhalt **SCHNITT L-L / M 1:100 / 50
ANSICHTEN BT G / SITZBANK**

Bauherr und
Grundeigner

Stadt Erlangen
vertreten durch Amt für Gebäudemanagement
Schuhstraße 40
91032 Erlangen

Architekt

Haindl + Kollegen
GmbH
Planung und Baumanagement
vert. durch Herrn Dipl.-Ing. Marcus Scholz
Prinzstraße 9, 80939 München
Telefon (089) 13 07 88 - 0, Fax: - 89

München, 19.05.17

Plan Nr.: ERLA1010/E23





HINWEIS:
Planerstellung auf Basis der vom AG zur Verfügung gestellten Pläne.
Alle Maße sind vorher eigenverantwortlich zu prüfen!

LEGENDE:

TÜR BESTAND
TÜR NEU
WW
WARMWASSER



Entwurf

Fertigung

Baunutzen: Erlangen,
Generalsanierung
Marie-Therese-Gymnasium
Schülerstraße 12, 91054 Erlangen

Fl. Nr. 1807 Gemarkung Erlangen

Schule: +0.00 = 283.78 ü. NN
Turnhalle/Zwischengeb.: +0.00 = 281.40 ü. NN

Planstall

ANSICHT NORD

M 1:100



Architekt


München, 19.05.17



Plan Nr.: ERLA1010BE40



HINWEIS:
Planzeichnung auf Basis der vom AG zur Verfügung gestellten Pläne.
Alle Maße sind vorher eigenverantwortlich zu prüfen!

LEGENDE:
TÜR BESTAND
TÜR NEU
WW
WARMWASSER


Entwurf
Bauherr: Erlangen,
Generalsanierung
Marie-Therese-Gymnasium
Schülerstraße 12, 91054 Erlangen

Platzblatt
ANSICHT SÜD
M 1:100

Schülerstraße 40
91052 Erlangen

Architekt
München, 19.05.17


Plan Nr.: ERLA1010BE41

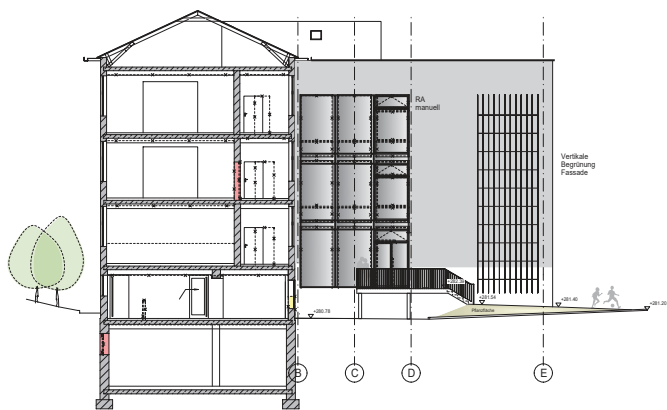


ANSICHT NORD



ANSICHT SÜD

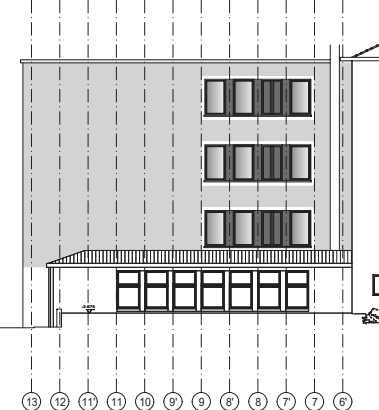

ANSICHT OST

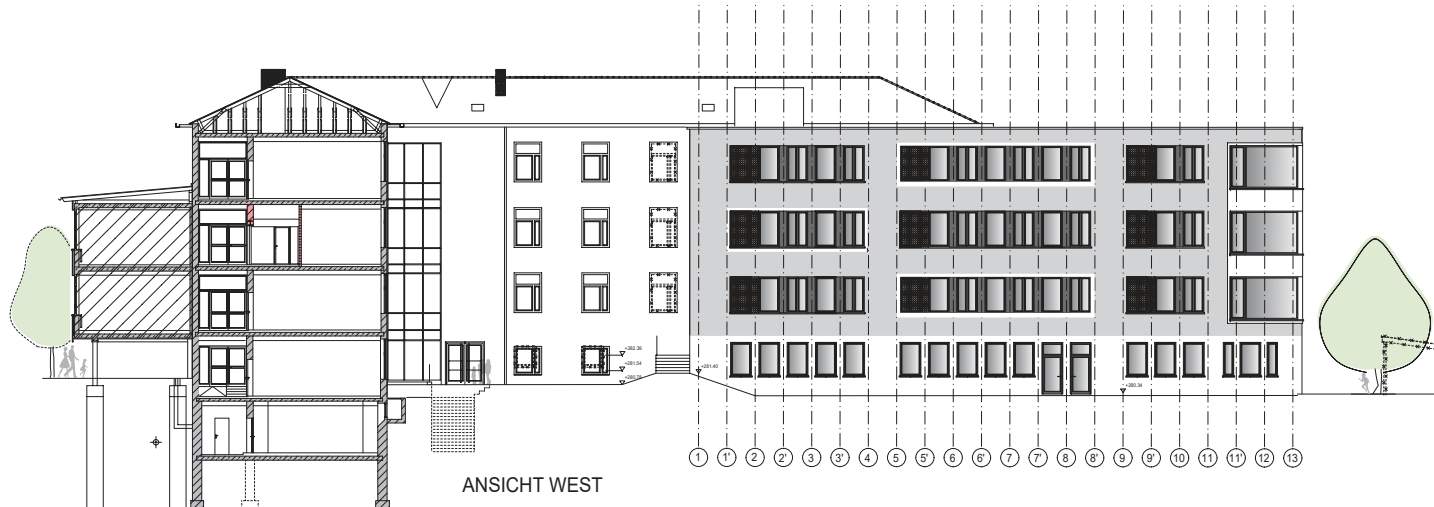

ANSICHT WEST

HINWEIS:
Planerstellung auf Basis der vom AG zur Verfügung gestellten Pläne.
Alle Maße sind vorher eigenverantwortlich zu prüfen!

LEGENDE:
 TÜR BESTAND
 TÜR NEU
 WW WARMWASSER



Entwurf
 Bauvorhaben: Erlangen,
 Generalsanierung
 Marie-Therese-Gymnasium
 Schillerstraße 12, 91054 Erlangen
 Planinhalt: ANSICHTEN BT C M 1:100
 Bauherr und Grundbesitzer: Stadt Erlangen
 vertreten durch Amt für Gebäudemanagement
 Schillerstraße 40
 91052 Erlangen

 München, 19.05.17



Plan Nr.: ERLA1010/E42



HINWEIS:
Plandarstellung auf Basis der vom AG zur Verfügung gestellten Pläne.
Alle Maße sind vorher eigenverantwortlich zu prüfen!

LEGENDE:

TÜR BESTAND
 TÜR NEU
 WW WARMWASSER



Entwurf

Fertigung:

Bauvorhaben **Erlangen,
Generalsanierung
Marie-Therese-Gymnasium**
Schillerstraße 12, 91054 Erlangen

Fl. Nr. 1807 Gemarkung Erlangen Schule: $\pm 0.00 = 283.78$ ü. NN
Turnhalle/Zwischengeb.: $\pm 0.00 = 281.40$ ü. NN

Planinhalt **ANSICHT WEST (BT A) M 1:100**

Bauherr und
Grundeigner

Stadt Erlangen
vertreten durch Amt für Gebäudemanagement
Schuhstraße 40
91032 Erlangen

Architekt

Haindl + Kollegen
GmbH
Planung und Baumanagement
vert. durch Herrn Dipl.-Ing. Marcus Scholz
Prinzenstraße 9, 80639 München
Telefon (089) 13 07 88 - 0, Fax - 99

München, 19.05.17



Plan Nr.: ERLA1010/E43

HINWEIS:
Plandarstellung auf Basis der vom AG zur Verfügung gestellten Pläne.
Alle Maße sind vorher eigenverantwortlich zu prüfen!

LEGENDE:

TÜR BESTAND
TÜR NEU
WW WARMWASSER



Entwurf

Fertigung:

Bauvorhaben

Erlangen,
Generalsanierung
Marie-Therese-Gymnasium
Schillerstraße 12, 91054 Erlangen

Fl. Nr. 1807 Gemarkung Erlangen

Schule: $\pm 0.00 = 283.78$ ü. NN

Turnhalle/Zwischengeb.: $\pm 0.00 = 281.40$ ü. NN

Planinhalt

ANSICHT OST (BT A)

M 1:100

Bauherr und
Grundeigner

Stadt Erlangen
vertreten durch Amt für Gebäudemanagement
Schuhstraße 40
91032 Erlangen

Architekt

Haindl + Kollegen
GmbH
Planung und Baumanagement
vert. durch Herrn Dipl.-Ing. Marcus Scholz
Prinzenstraße 9, 80639 München
Telefon (089) 13 07 88 - 0, Fax - 99

München, 19.05.17



Plan Nr.: ERLA1010/

E44