ANLAGE 1

Amt für Digitalisierung, Breitband und Vermessung Erlangen

Nägelsbachstraße 67
91052 Erlangen

Flurkarte 1 : 1000
zur Bauvorlage nach § 7 Abs. 1 BauVorlV
Erstellt am 15.09.2016

Flurstück: 2524/2
Gemarkung: Erlangen

Gemeinde: Erlangen
Kreis: Erlangen
Regierungsbezirk: Mittelfranken

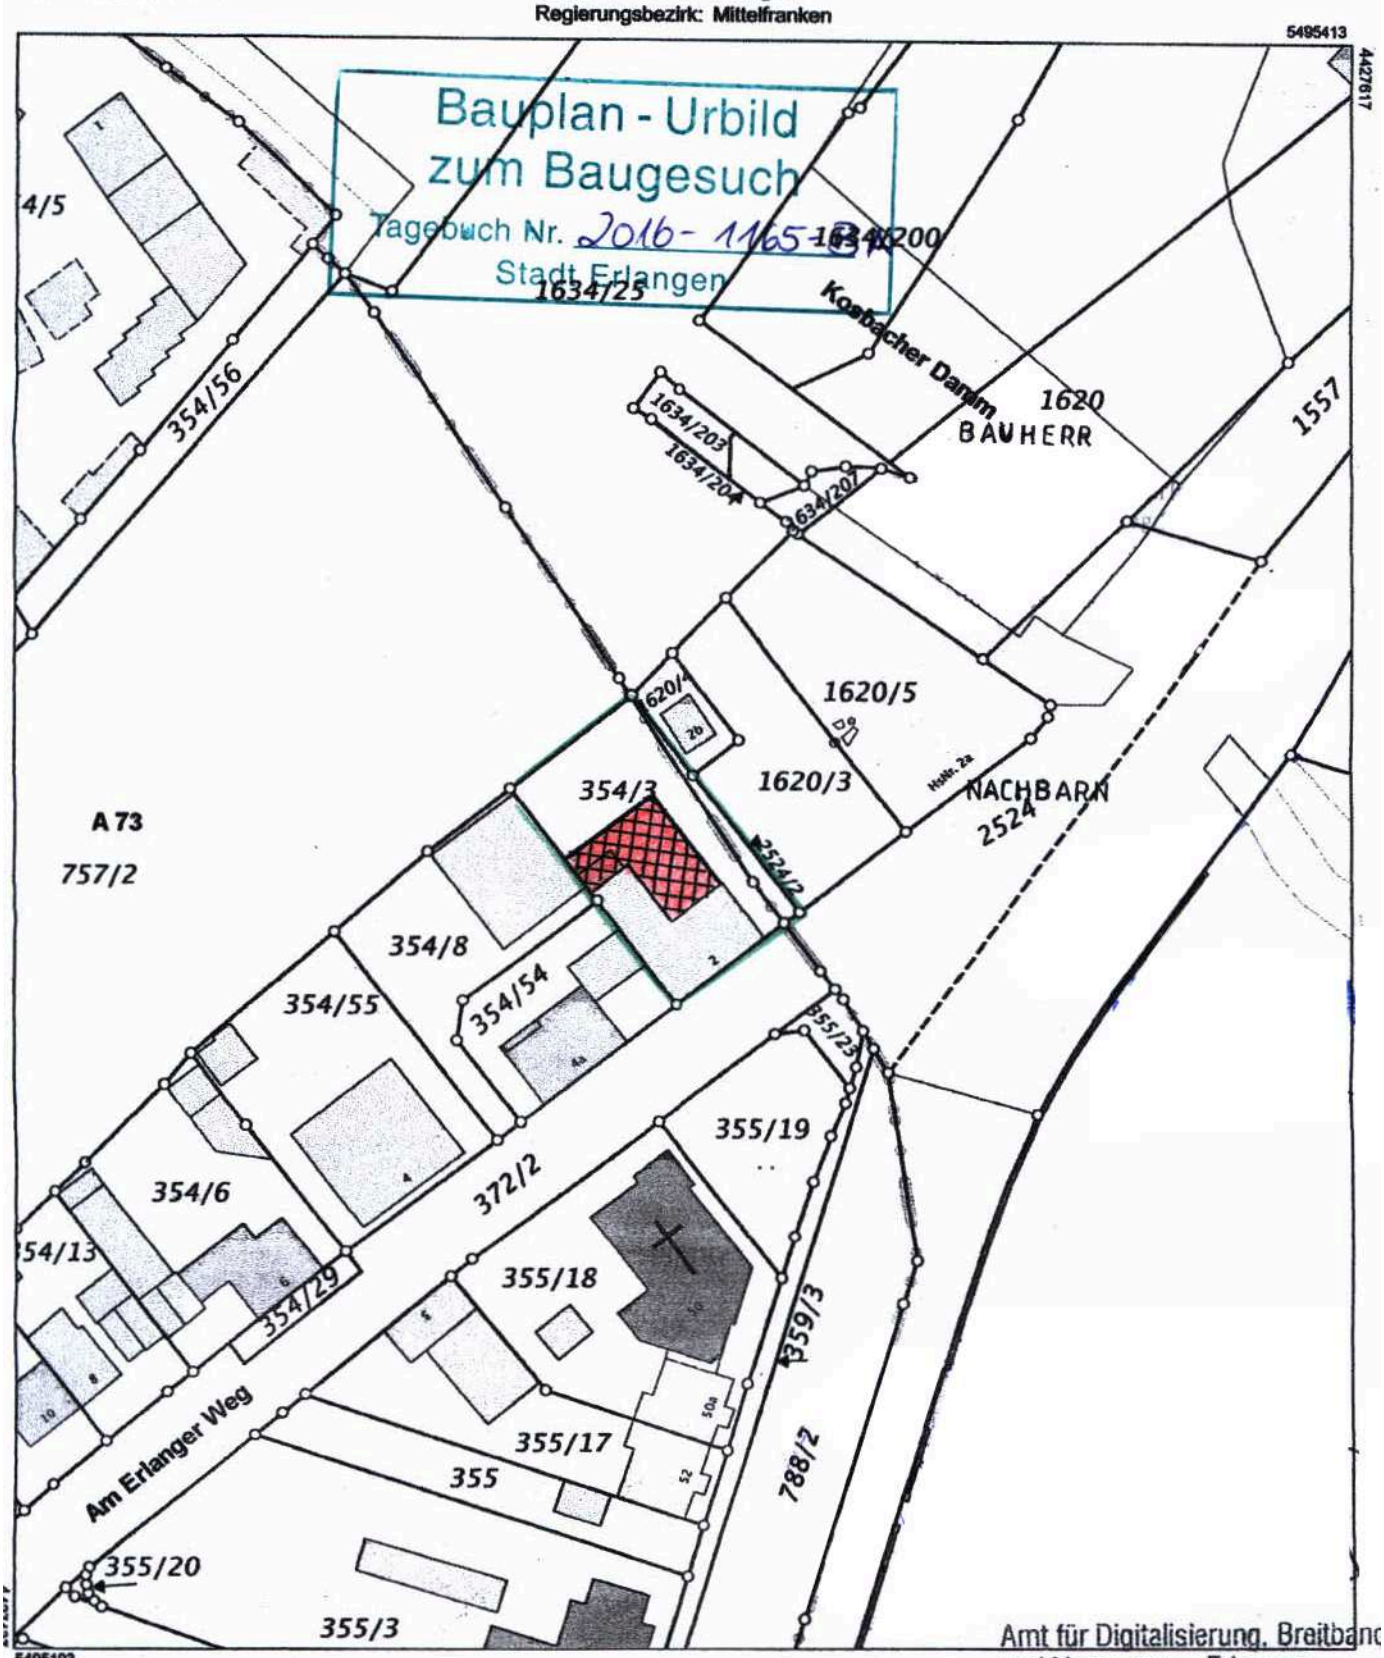

Maßstab 1:1000 0 10 20 30 Meter

Vervielfältigung nur in analoger Form für den eigenen Gebrauch.
Zur Maßentnahme nur bedingt geeignet.

Geschäftszeichen: swi

Amt für Digitalisierung, Breitband
und Vermessung Erlangen
Nägelsbachstraße 67
91052 Erlangen
Tel.: (09131) 306-0
Fax: (09131) 306-250
E-mail: poststelle@adbv-er.bayern.de

Stempel und Unterschrift der abgebenden Stelle