




Ansicht Norden

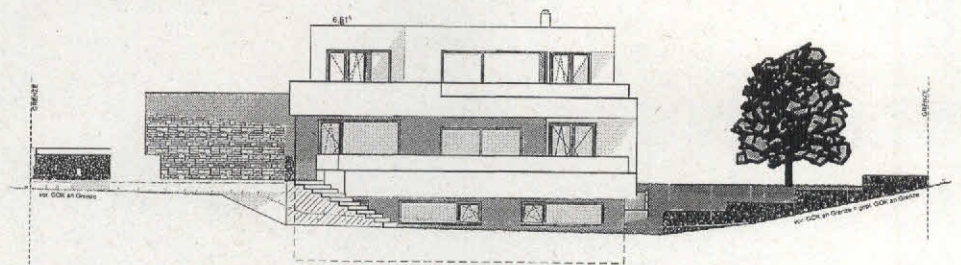


Ansicht Süden

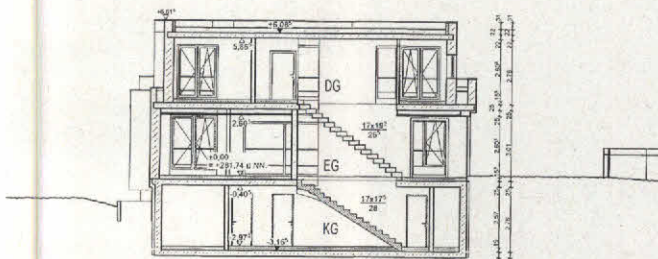

Schnitt A-A Treppe

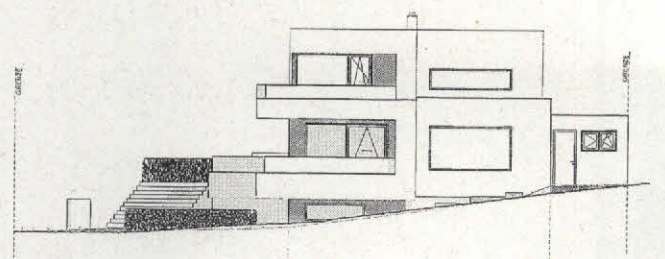

Ansicht Osten

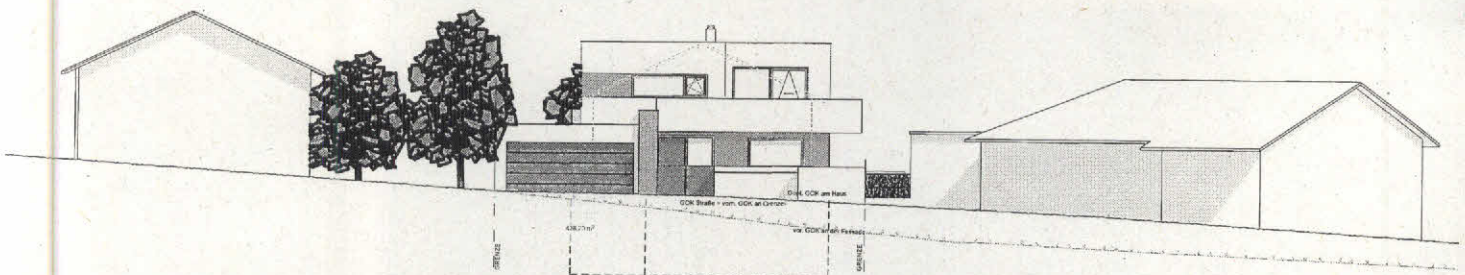

Ansicht Westen