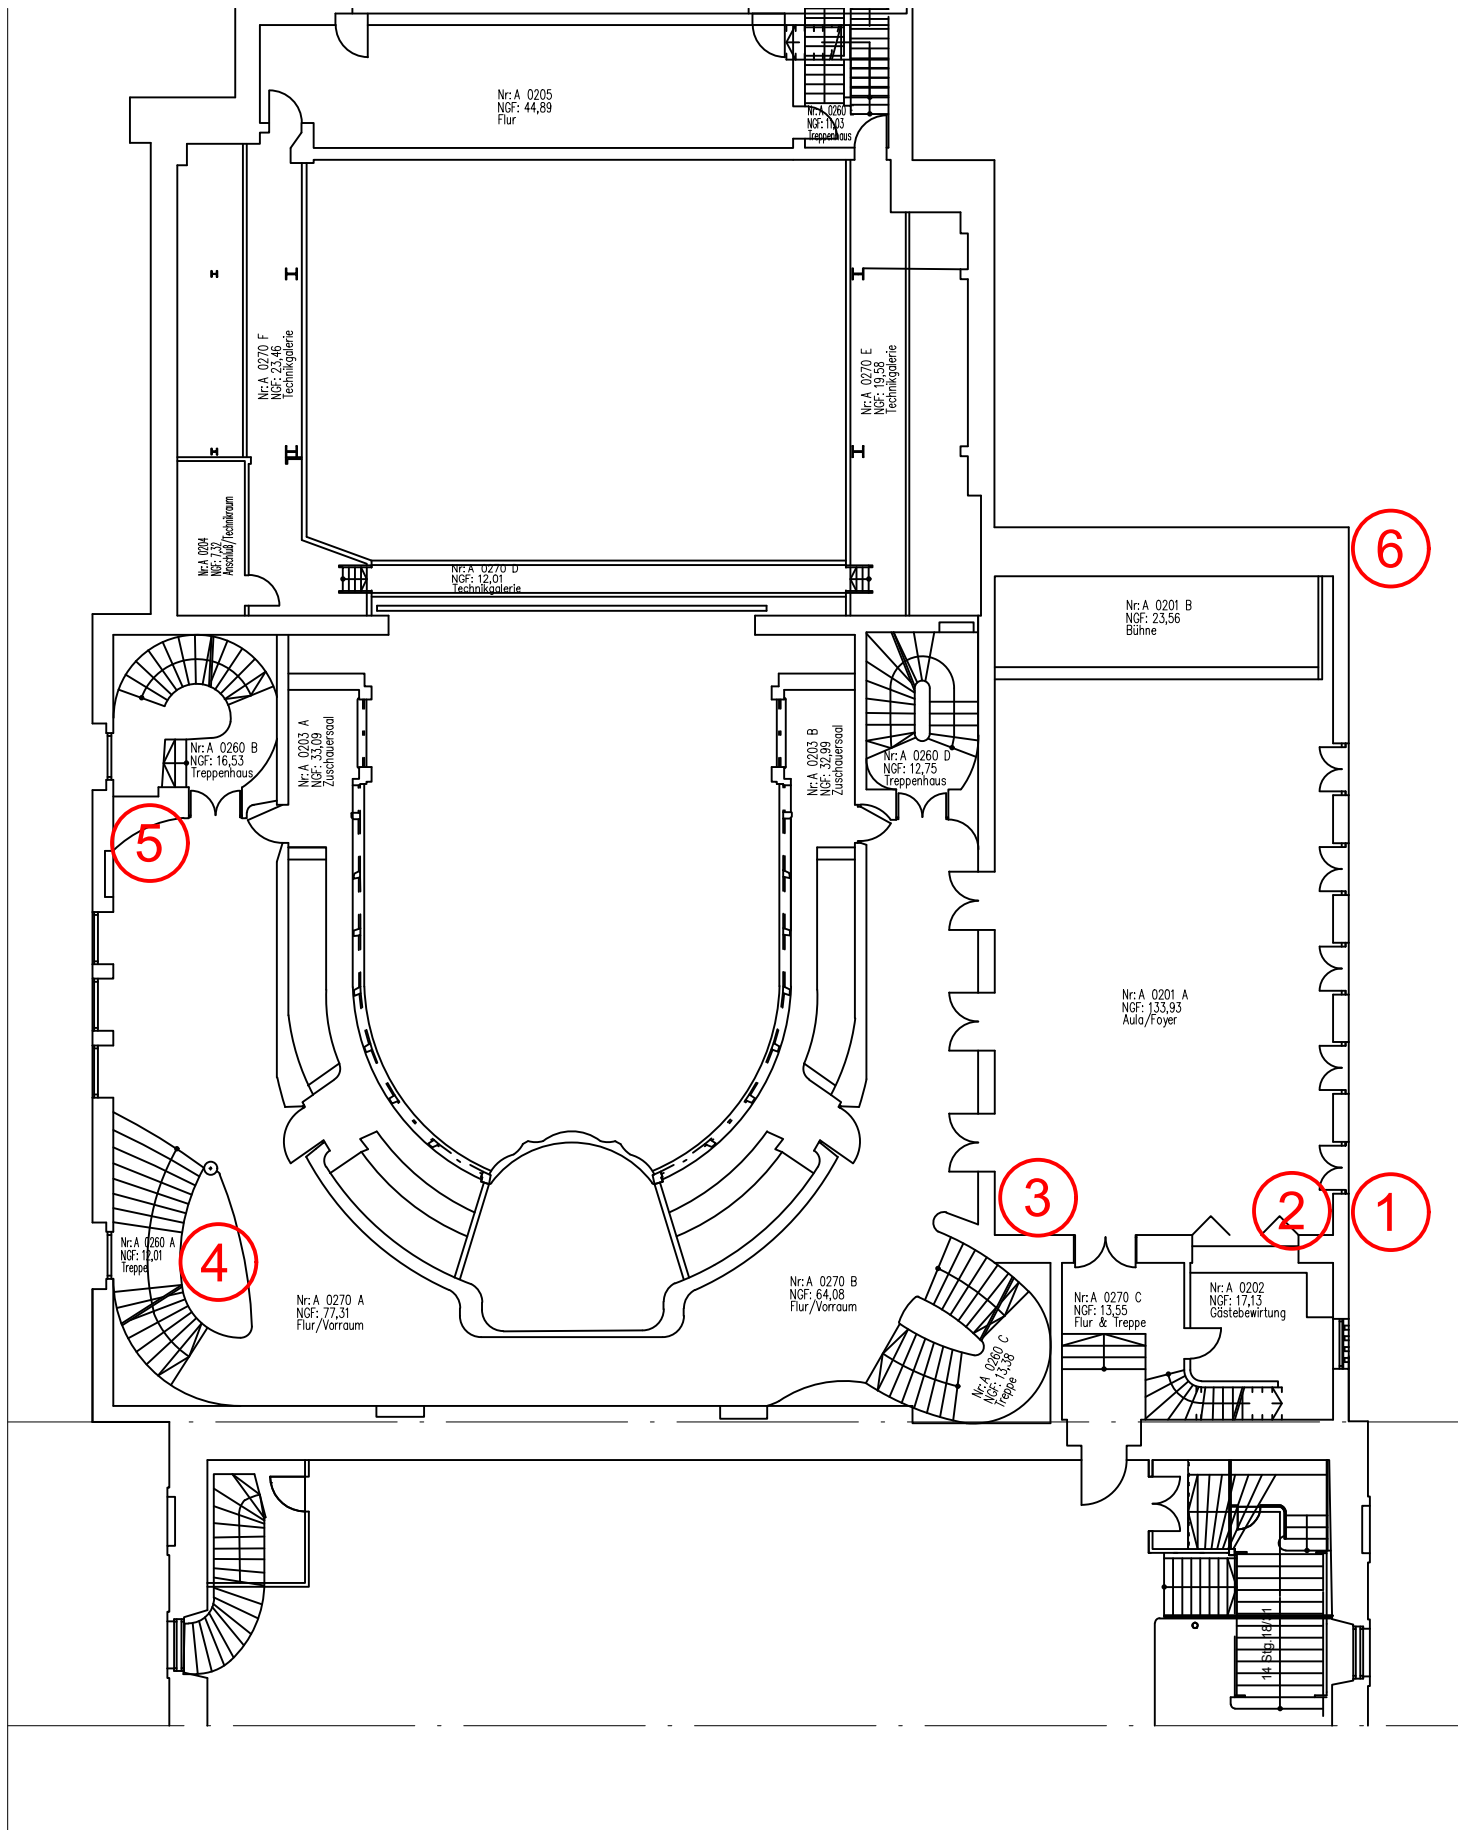


GME

Gebäudemanagement
Stadt Erlangen

24	242-1	Fe
AMT	ABTL.	GEPR.
		GEZ.

DATUM: 15.02.2018

MASSTAB: 1: 200

Objekt: 254A_02

Markgrafentheater 2.OG

Barrierefreiheit Varianten 1-6