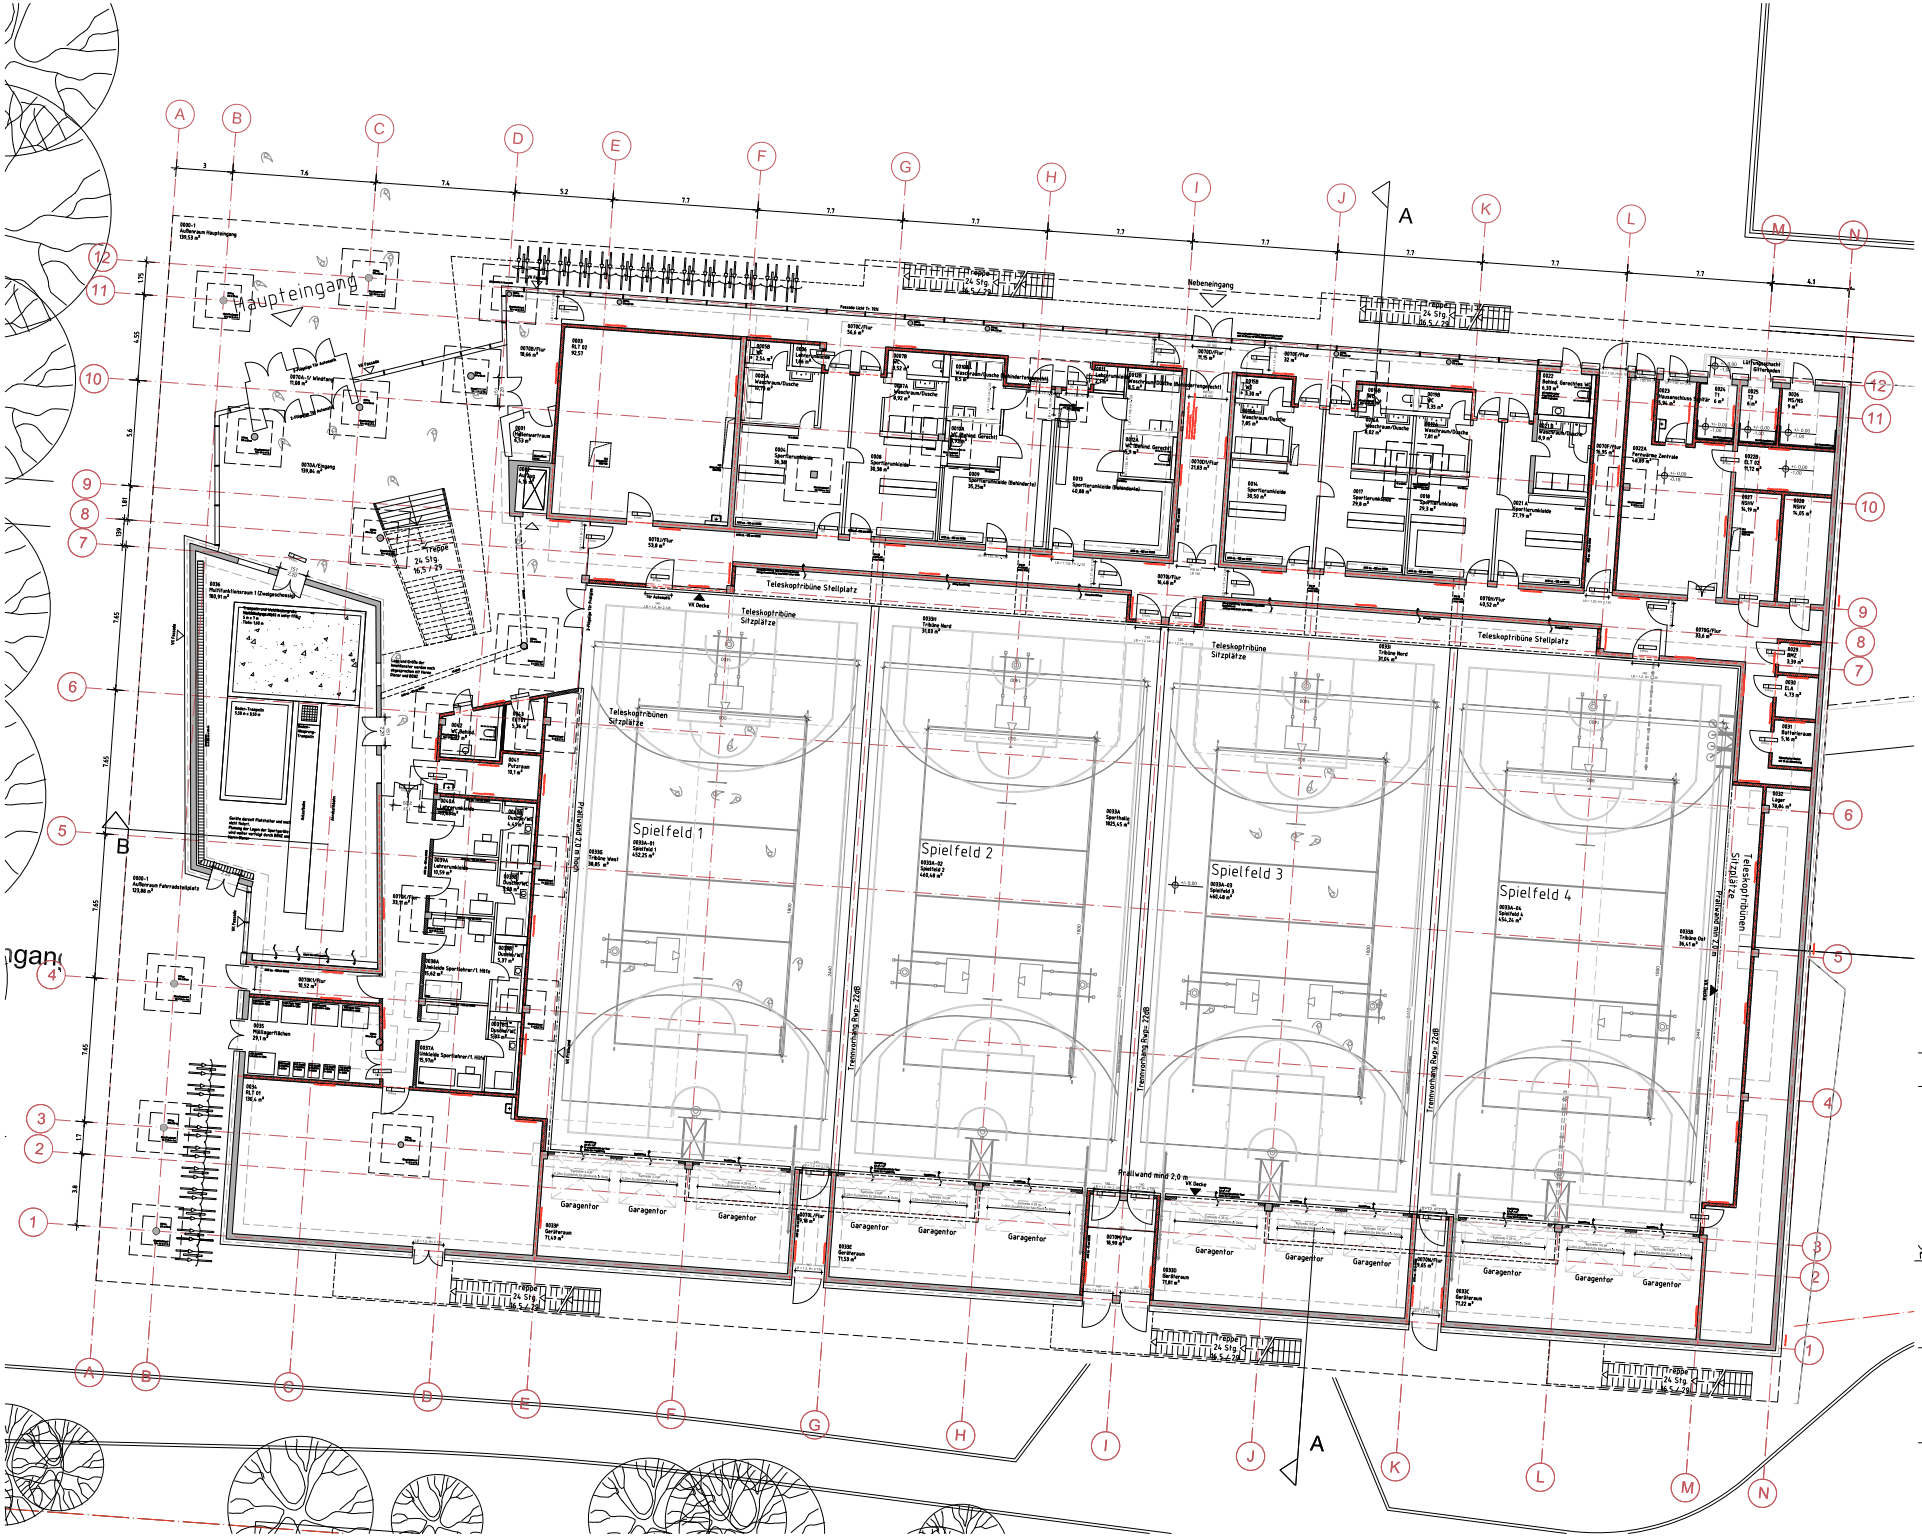

Planverteilung

| Datum | Index | Architekt | Bauleiter (Generalbauleiter) | Tragwerksplanung | Haustechnik TGA | Elektro | Bauphysik Akustik | Brandschutzplanung | | |