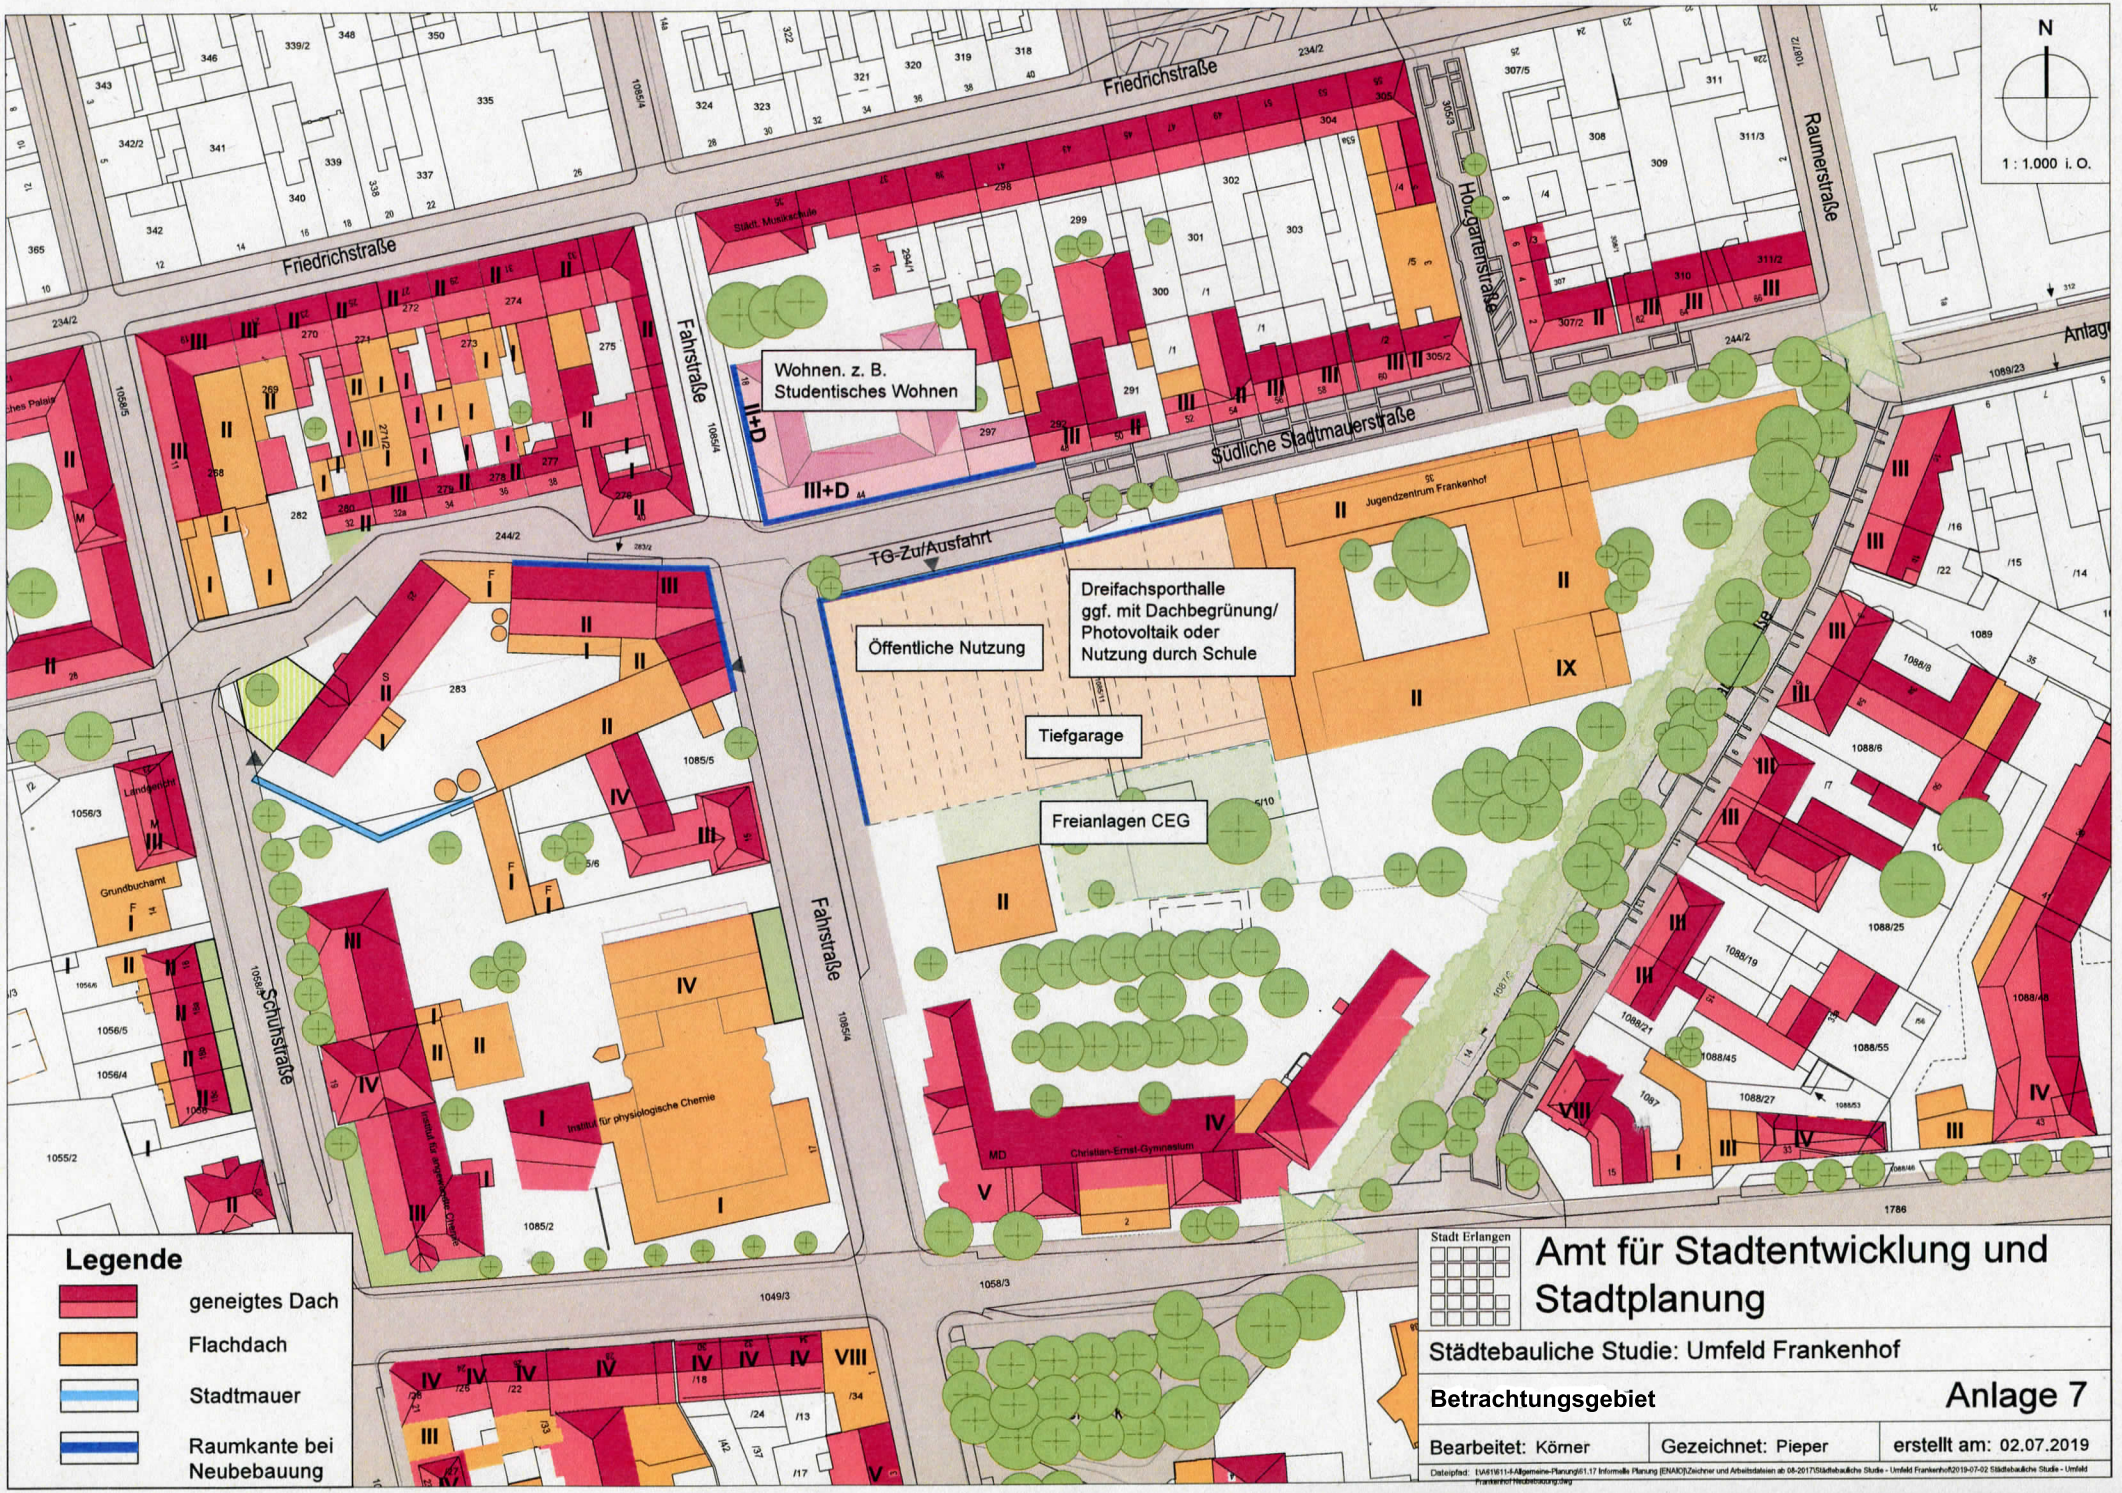

N
1 : 1.000 i. O.
Friedrichstraße
Fahrstraße
Raumerstraße
Hofgartenstraße
Südliche Stadtmauerstraße
Schuhstraße
Anlage
Wohnen. z. B.
Studentisches Wohnen
II+D
III+D
TG-Zu/Ausfahrt
Dreifachsporthalle
ggf. mit Dachbegrünung/
Photovoltaik oder
Nutzung durch Schule
Öffentliche Nutzung
Tiefgarage
Freianlagen CEG
Stätt. Musikschule
Jugendzentrum Frankenhof
Landgericht
Grundbuchamt
Institut für physiologische Chemie
Institut für anorganische Chemie
Christian-Ernst-Gymnasium
Legende
geneigtes Dach
Flachdach
Stadtmauer
Raumkante bei
Neubebauung
Stadt Erlangen
Amt für Stadtentwicklung und Stadtplanung
Städtebauliche Studie: Umfeld Frankenhof
Betrachtungsgebiet
Anlage 7
Bearbeitet: Körner
Gezeichnet: Pieper
erstellt am: 02.07.2019