


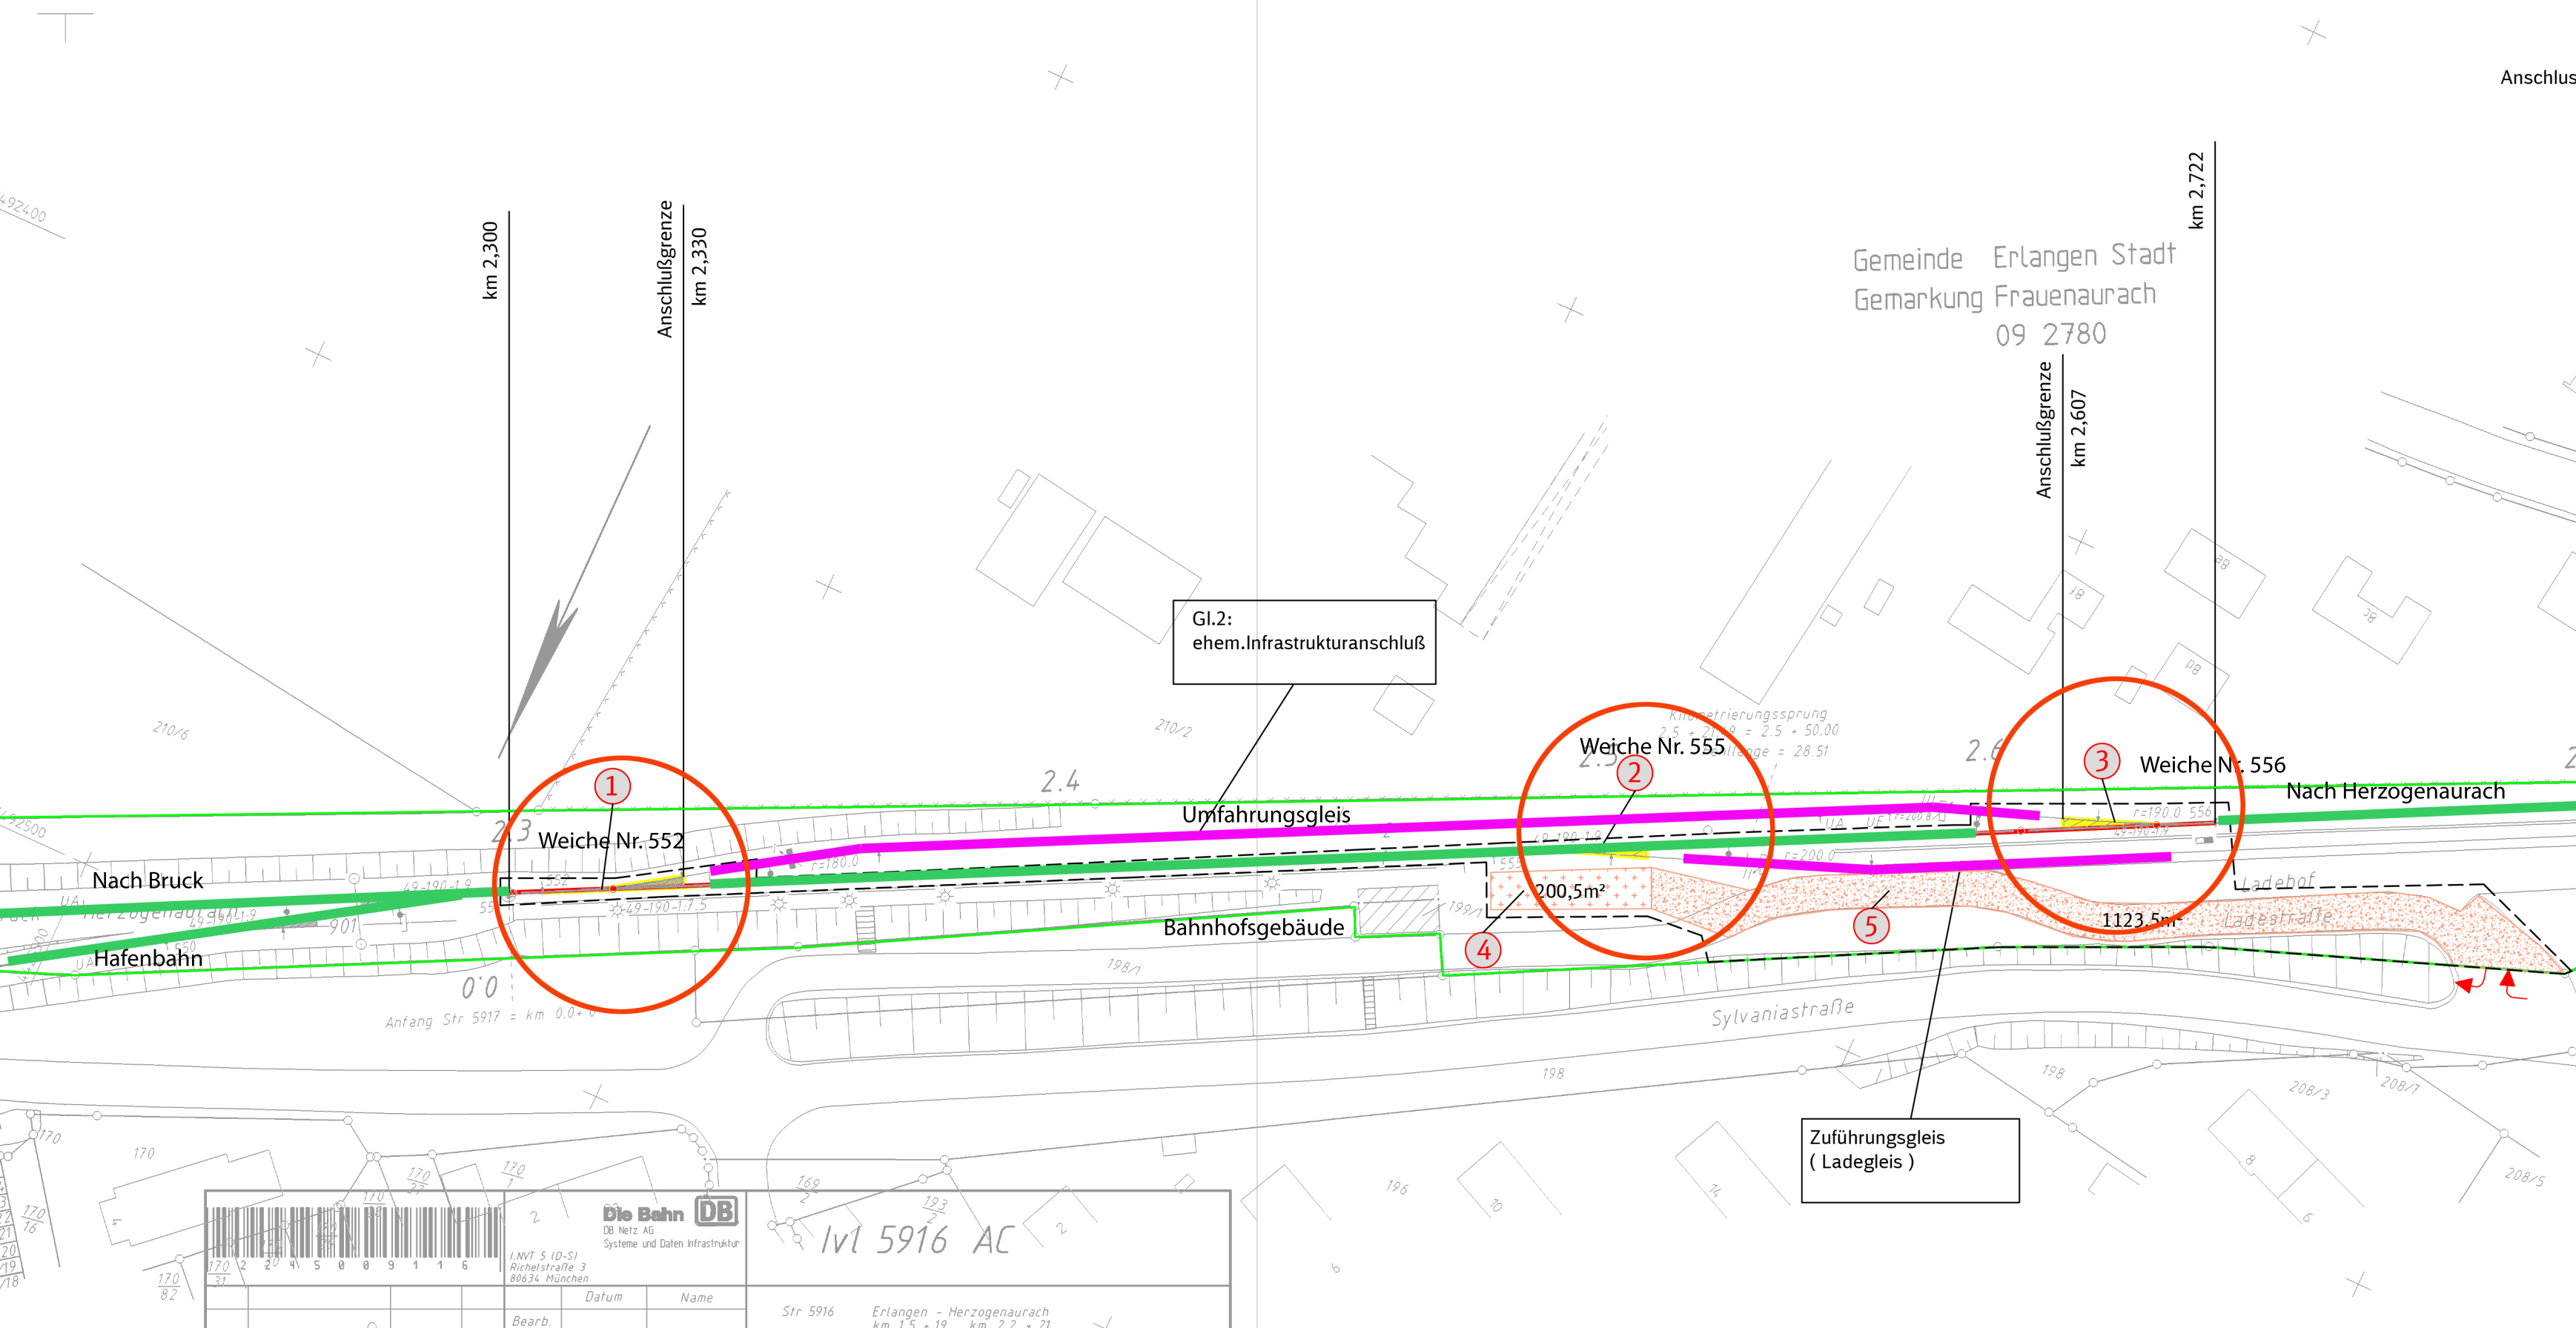

Gemeinde Erlangen Stadt
Gemarkung Frauenaurach
09 2780

GI.2:
ehem. Infrastrukturanschluß

Anschlußgrenze
km 2,607

km 2,722

km 2,300

Anschlußgrenze
km 2,330

1
Weiche Nr. 552

2
Weiche Nr. 555

3
Weiche Nr. 556

Umfahrungsgleis

Bahnhofsgebäude

4
Zuführungsgleis
(Ladegleis)

Nach Herzogenaurach

Nach Bruck

Hafenbahn

Ladehof

Ladestraße

Sylvaniastraße

Anfang Str 5917 = km 0,0+0

IV 5916 AC

Die Bahn DB
DB Netz AG
Systeme und Daten Infrastruktur

1. NVT 5 (D-S)
Richterstraße 3
80634 München

Bearb.

Datum

Name

Str 5916

Erlangen - Herzogenaurach
km 1,5 + 19 km 2,2 + 21