




Am Europakanal Bestand

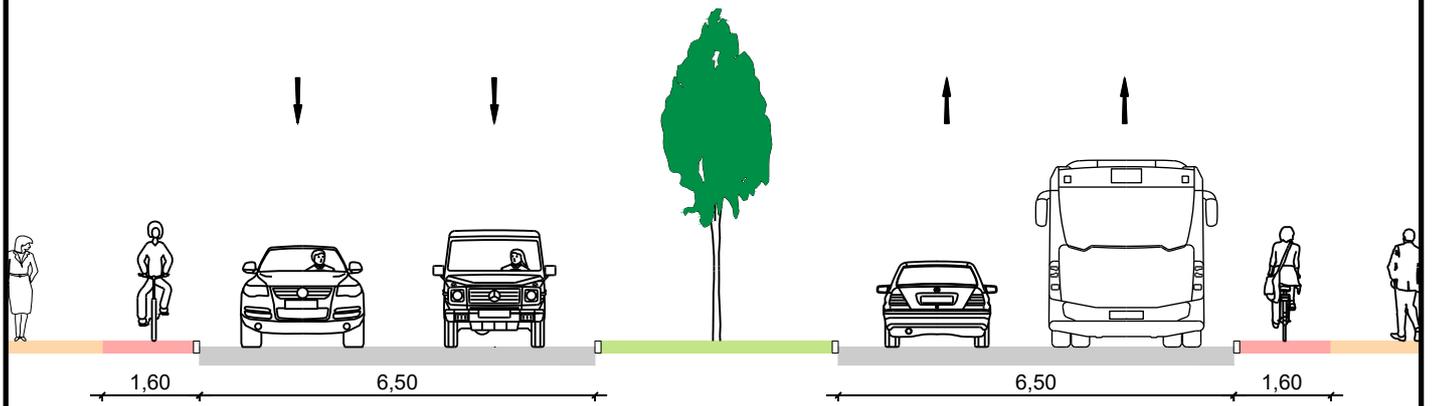

Am Europakanal Planung

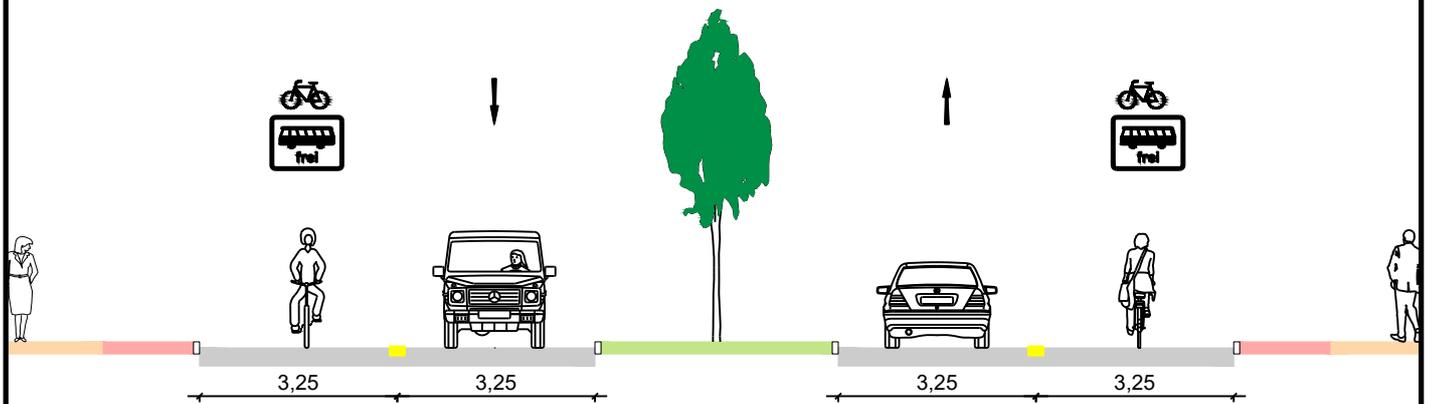


Alternative

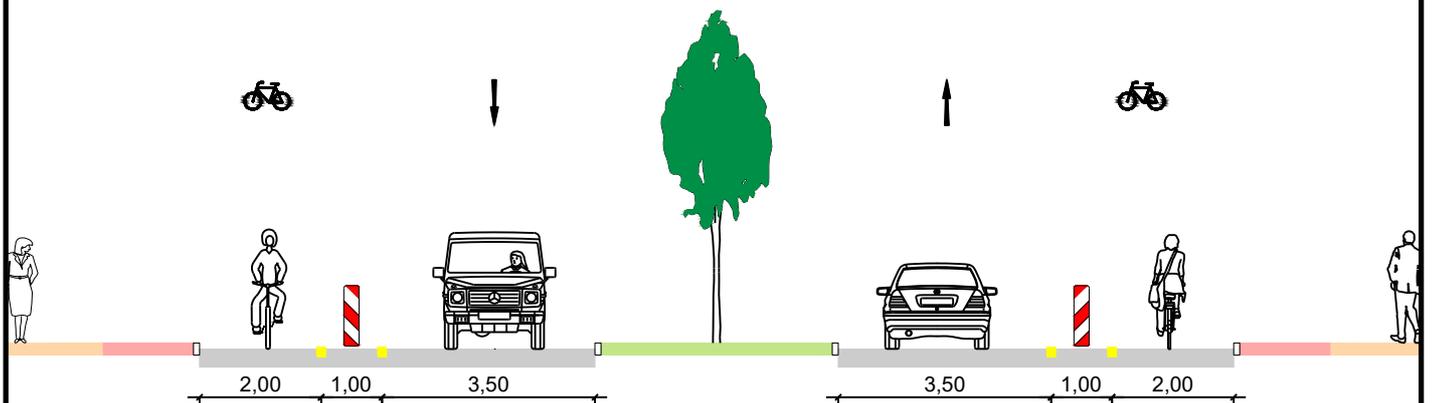

-  Fahrbahn
-  Gehweg
-  Bordsteinradweg
-  Markierung, provisorisch

Stadt Erlangen

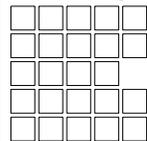

Amt für Stadtentwicklung und
Stadtplanung
Abteilung Verkehrsplanung

Am Europakanal

Popup Radweg

Bearbeitung: gez. Reußner

SG.-Leitung: gez. Laubensdörfer

Mohne

Plannr.:

Abt.-Leitung: gez. Dr. Korda

erstellt am: 14.07.2020