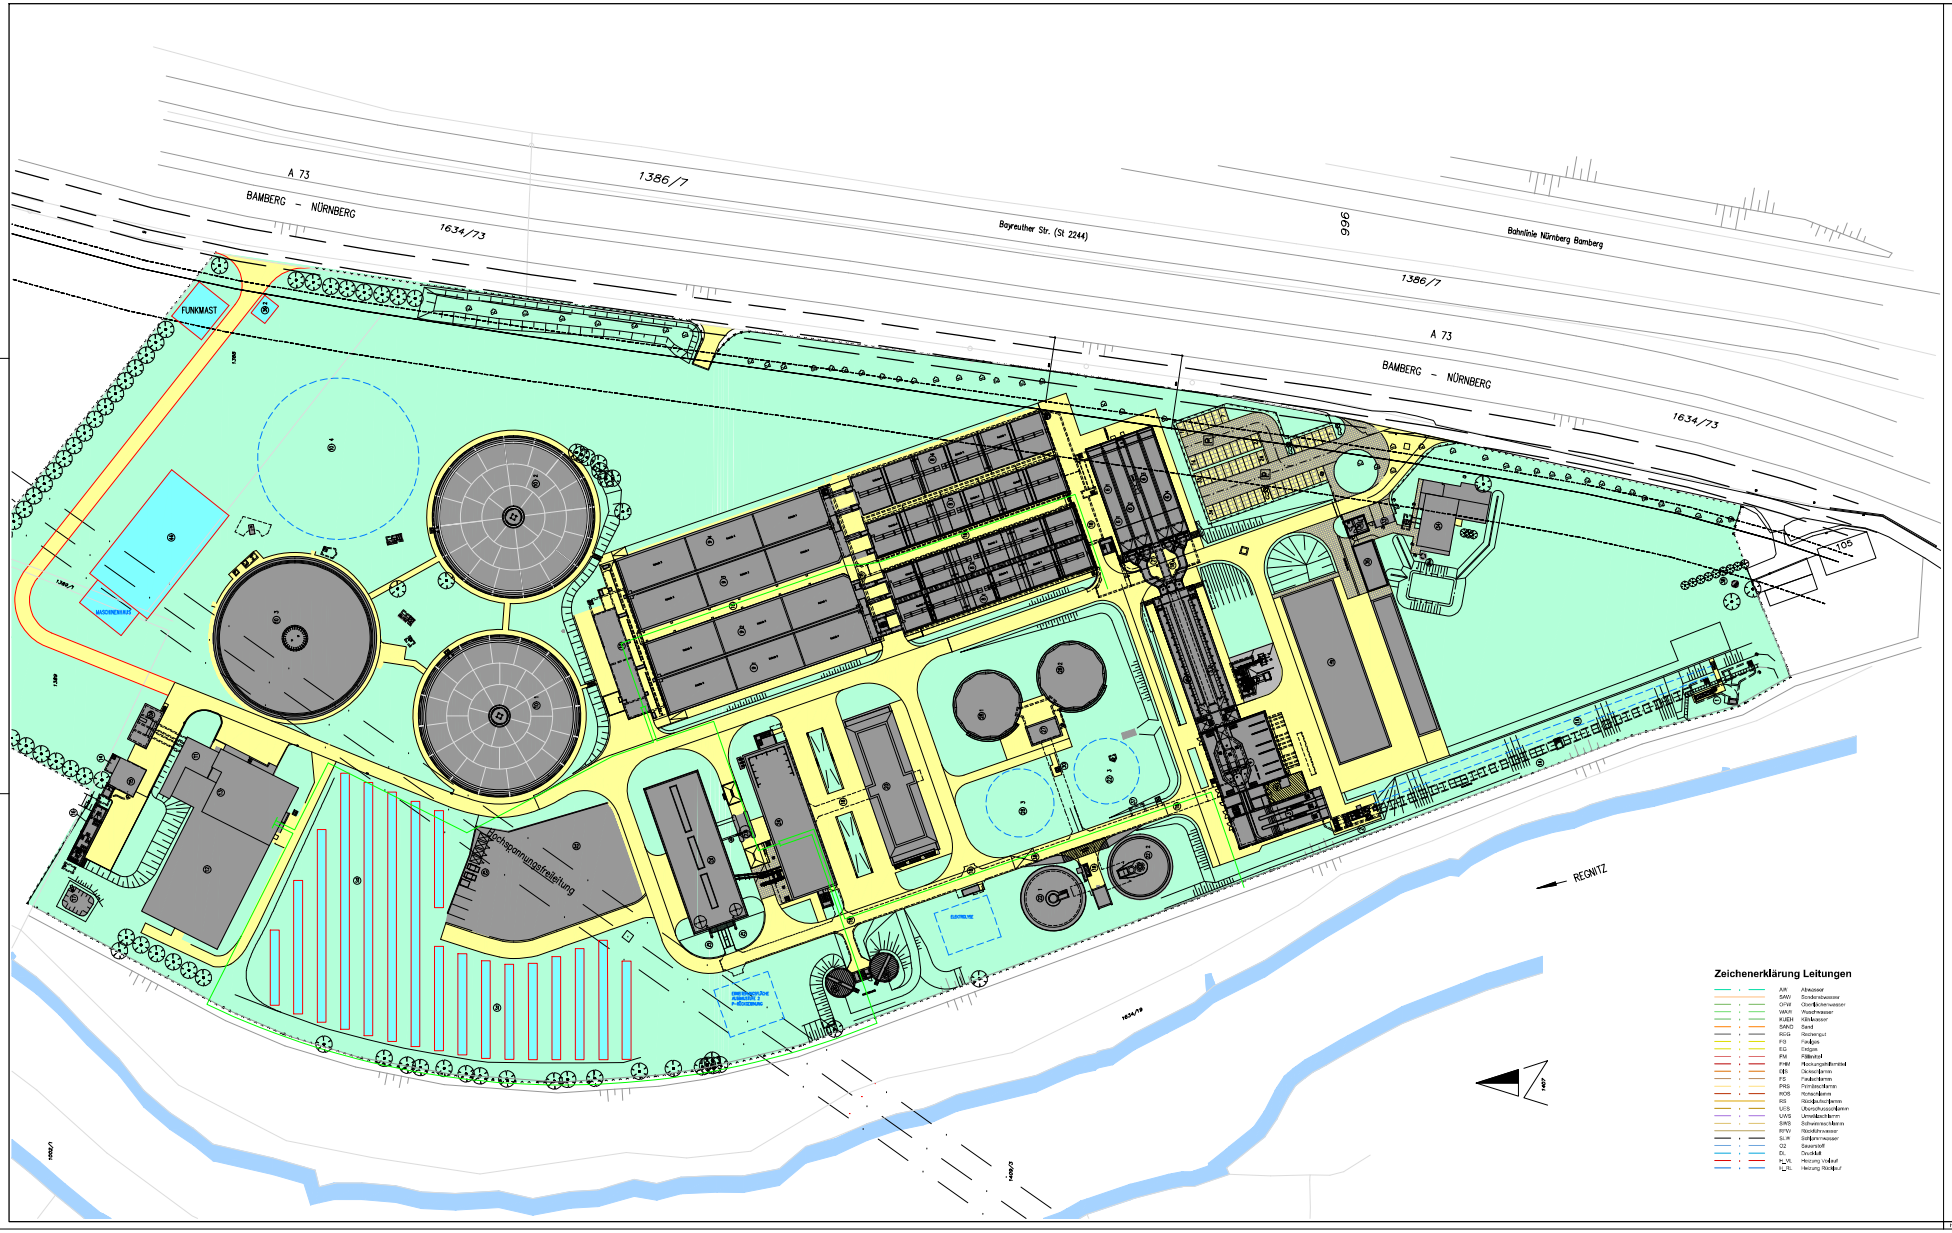
A 73
BAMBERG – NÜRNBERG
1634/73
1386/7
Bayreuther Str. (St 2244)
966
Bahnlinie Nürnberg Bamberg
FUNKMAST
WASCHCONTAINER
Abschlammungsfreileitung
ELEKTRO
REGNITZ
105
1634/73
1386/7
1386/7
1634/73
1634/73
1634/73
1386/7
1386/7
1386/7