


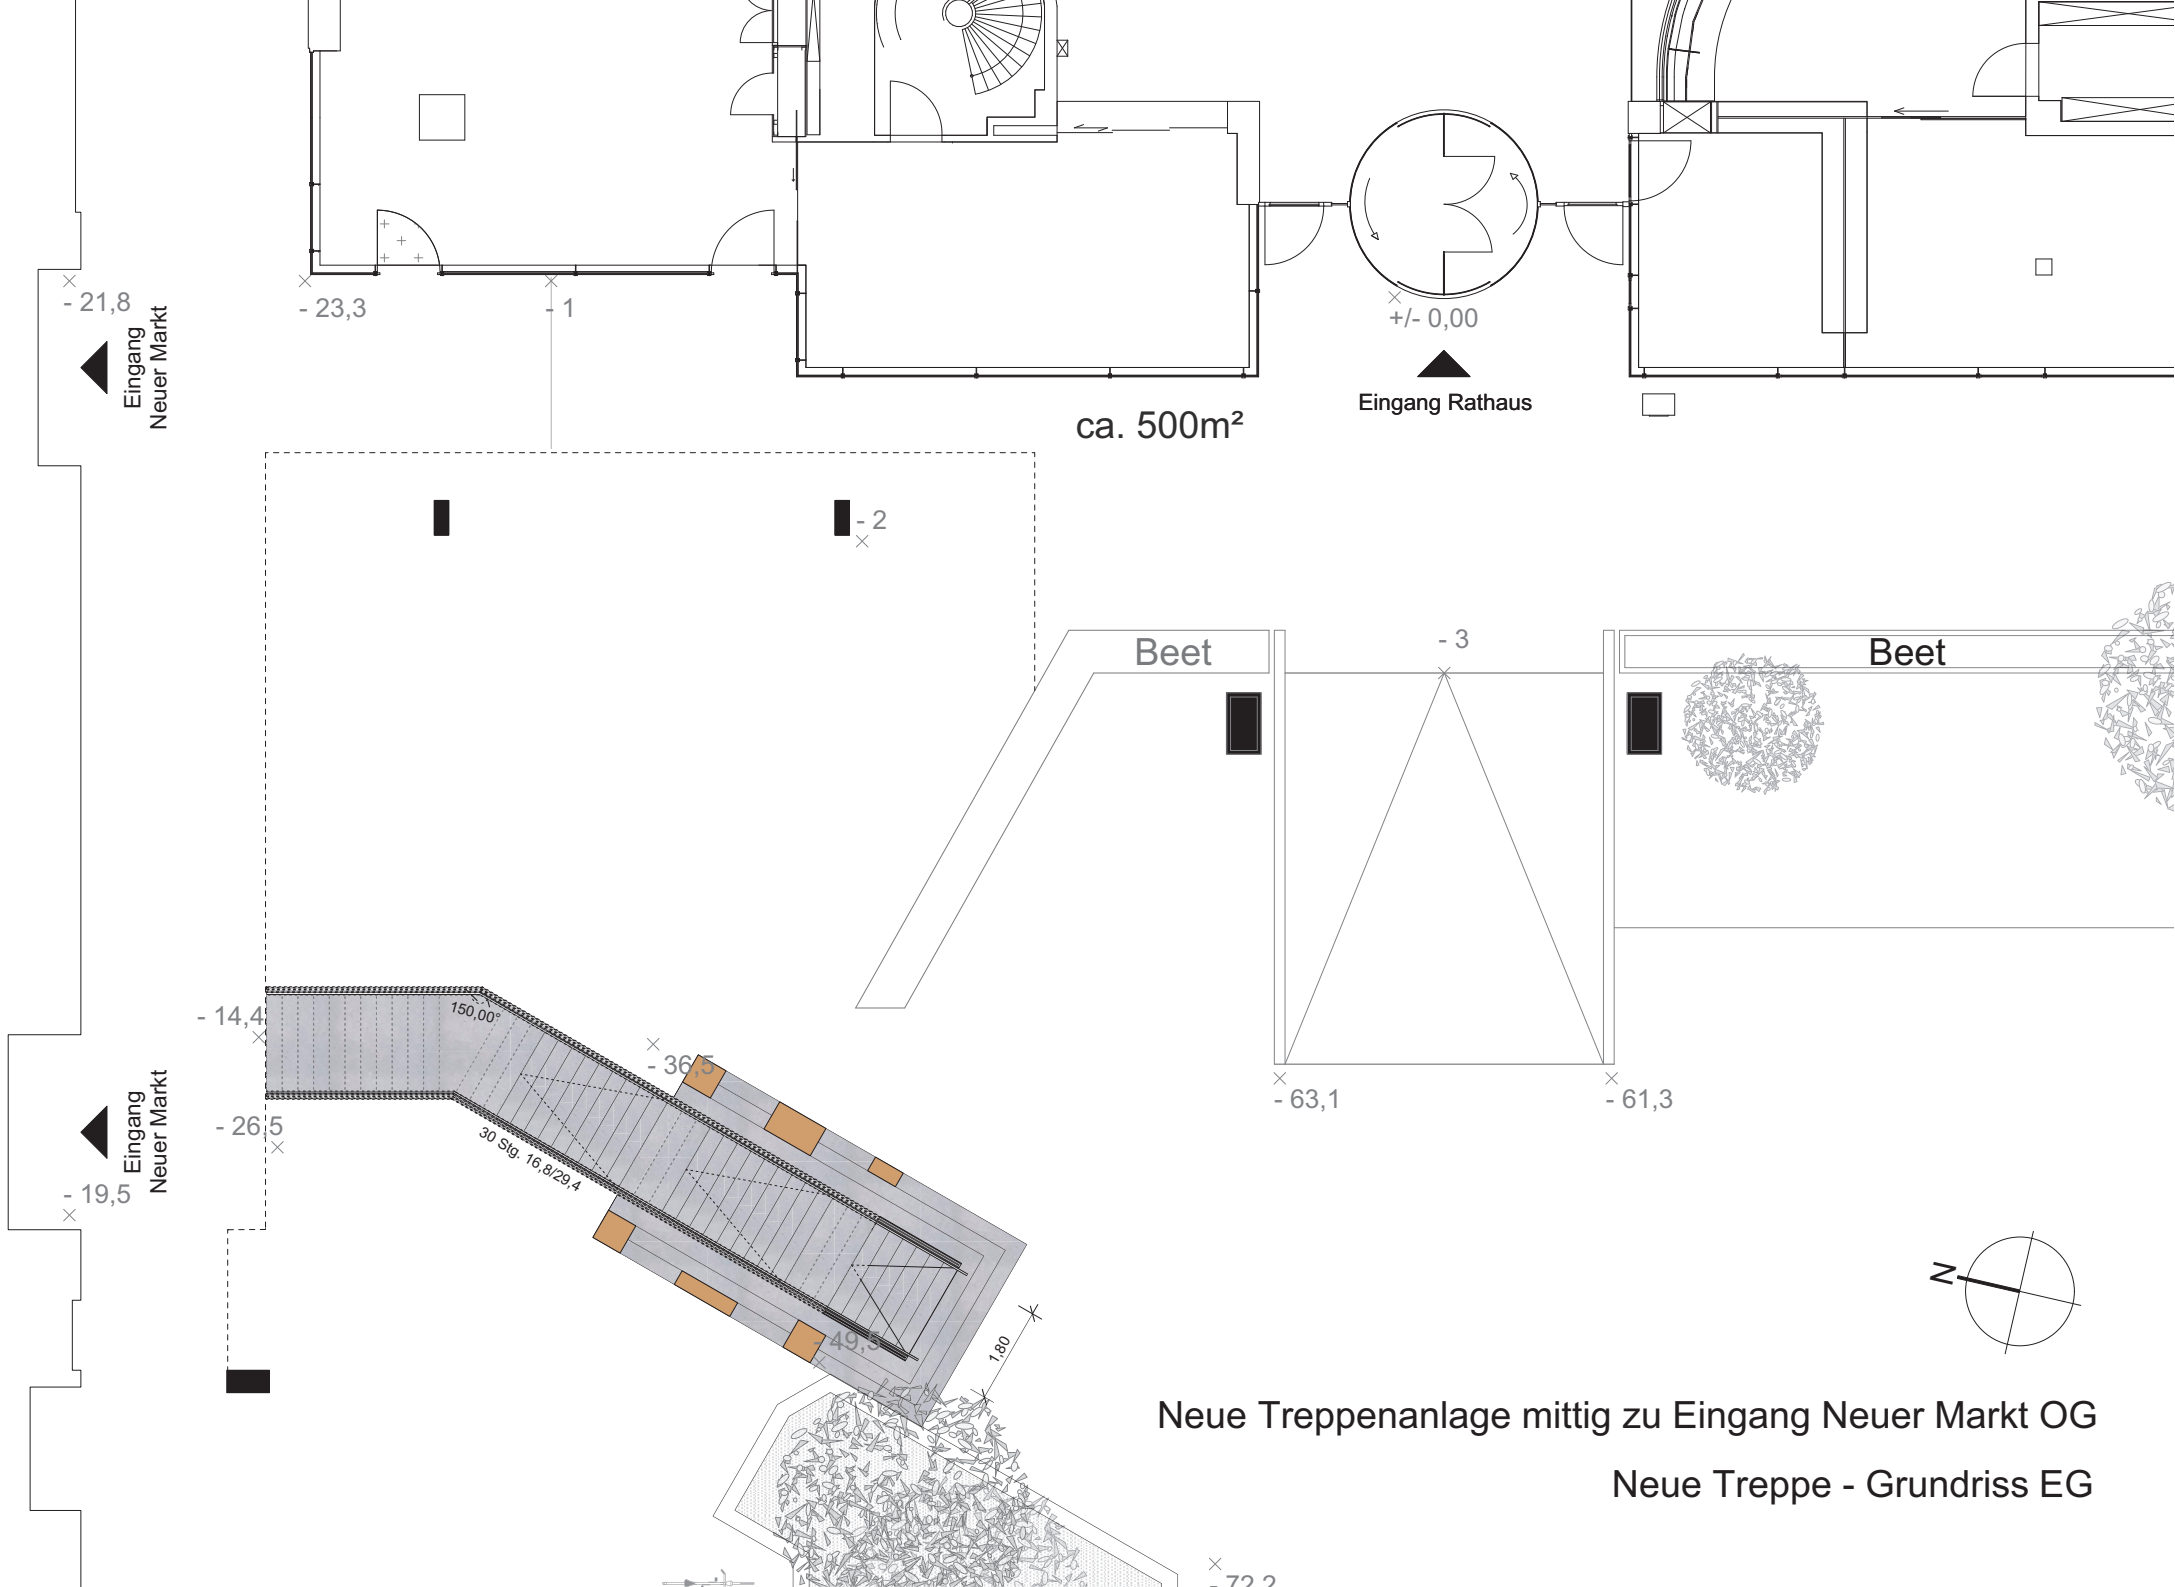

Neue Treppenanlage mittig zu Eingang Neuer Markt OG

Neue Treppe - Grundriss EG